




UNIVERSITA' DEGLI STUDI DI PALERMO
AREA EDILIZIA SERVIZIO TECNICO E SOSTENIBILITA'

PROGETTO DEI LAVORI DI MANUTENZIONE
STRAORDINARIA PER ADEGUAMENTO ANTINCENDIO
DEGLI EDIFICI VIA ARCHIRAFI N.30 E 32
DIPARTIMENTO STEBICEF

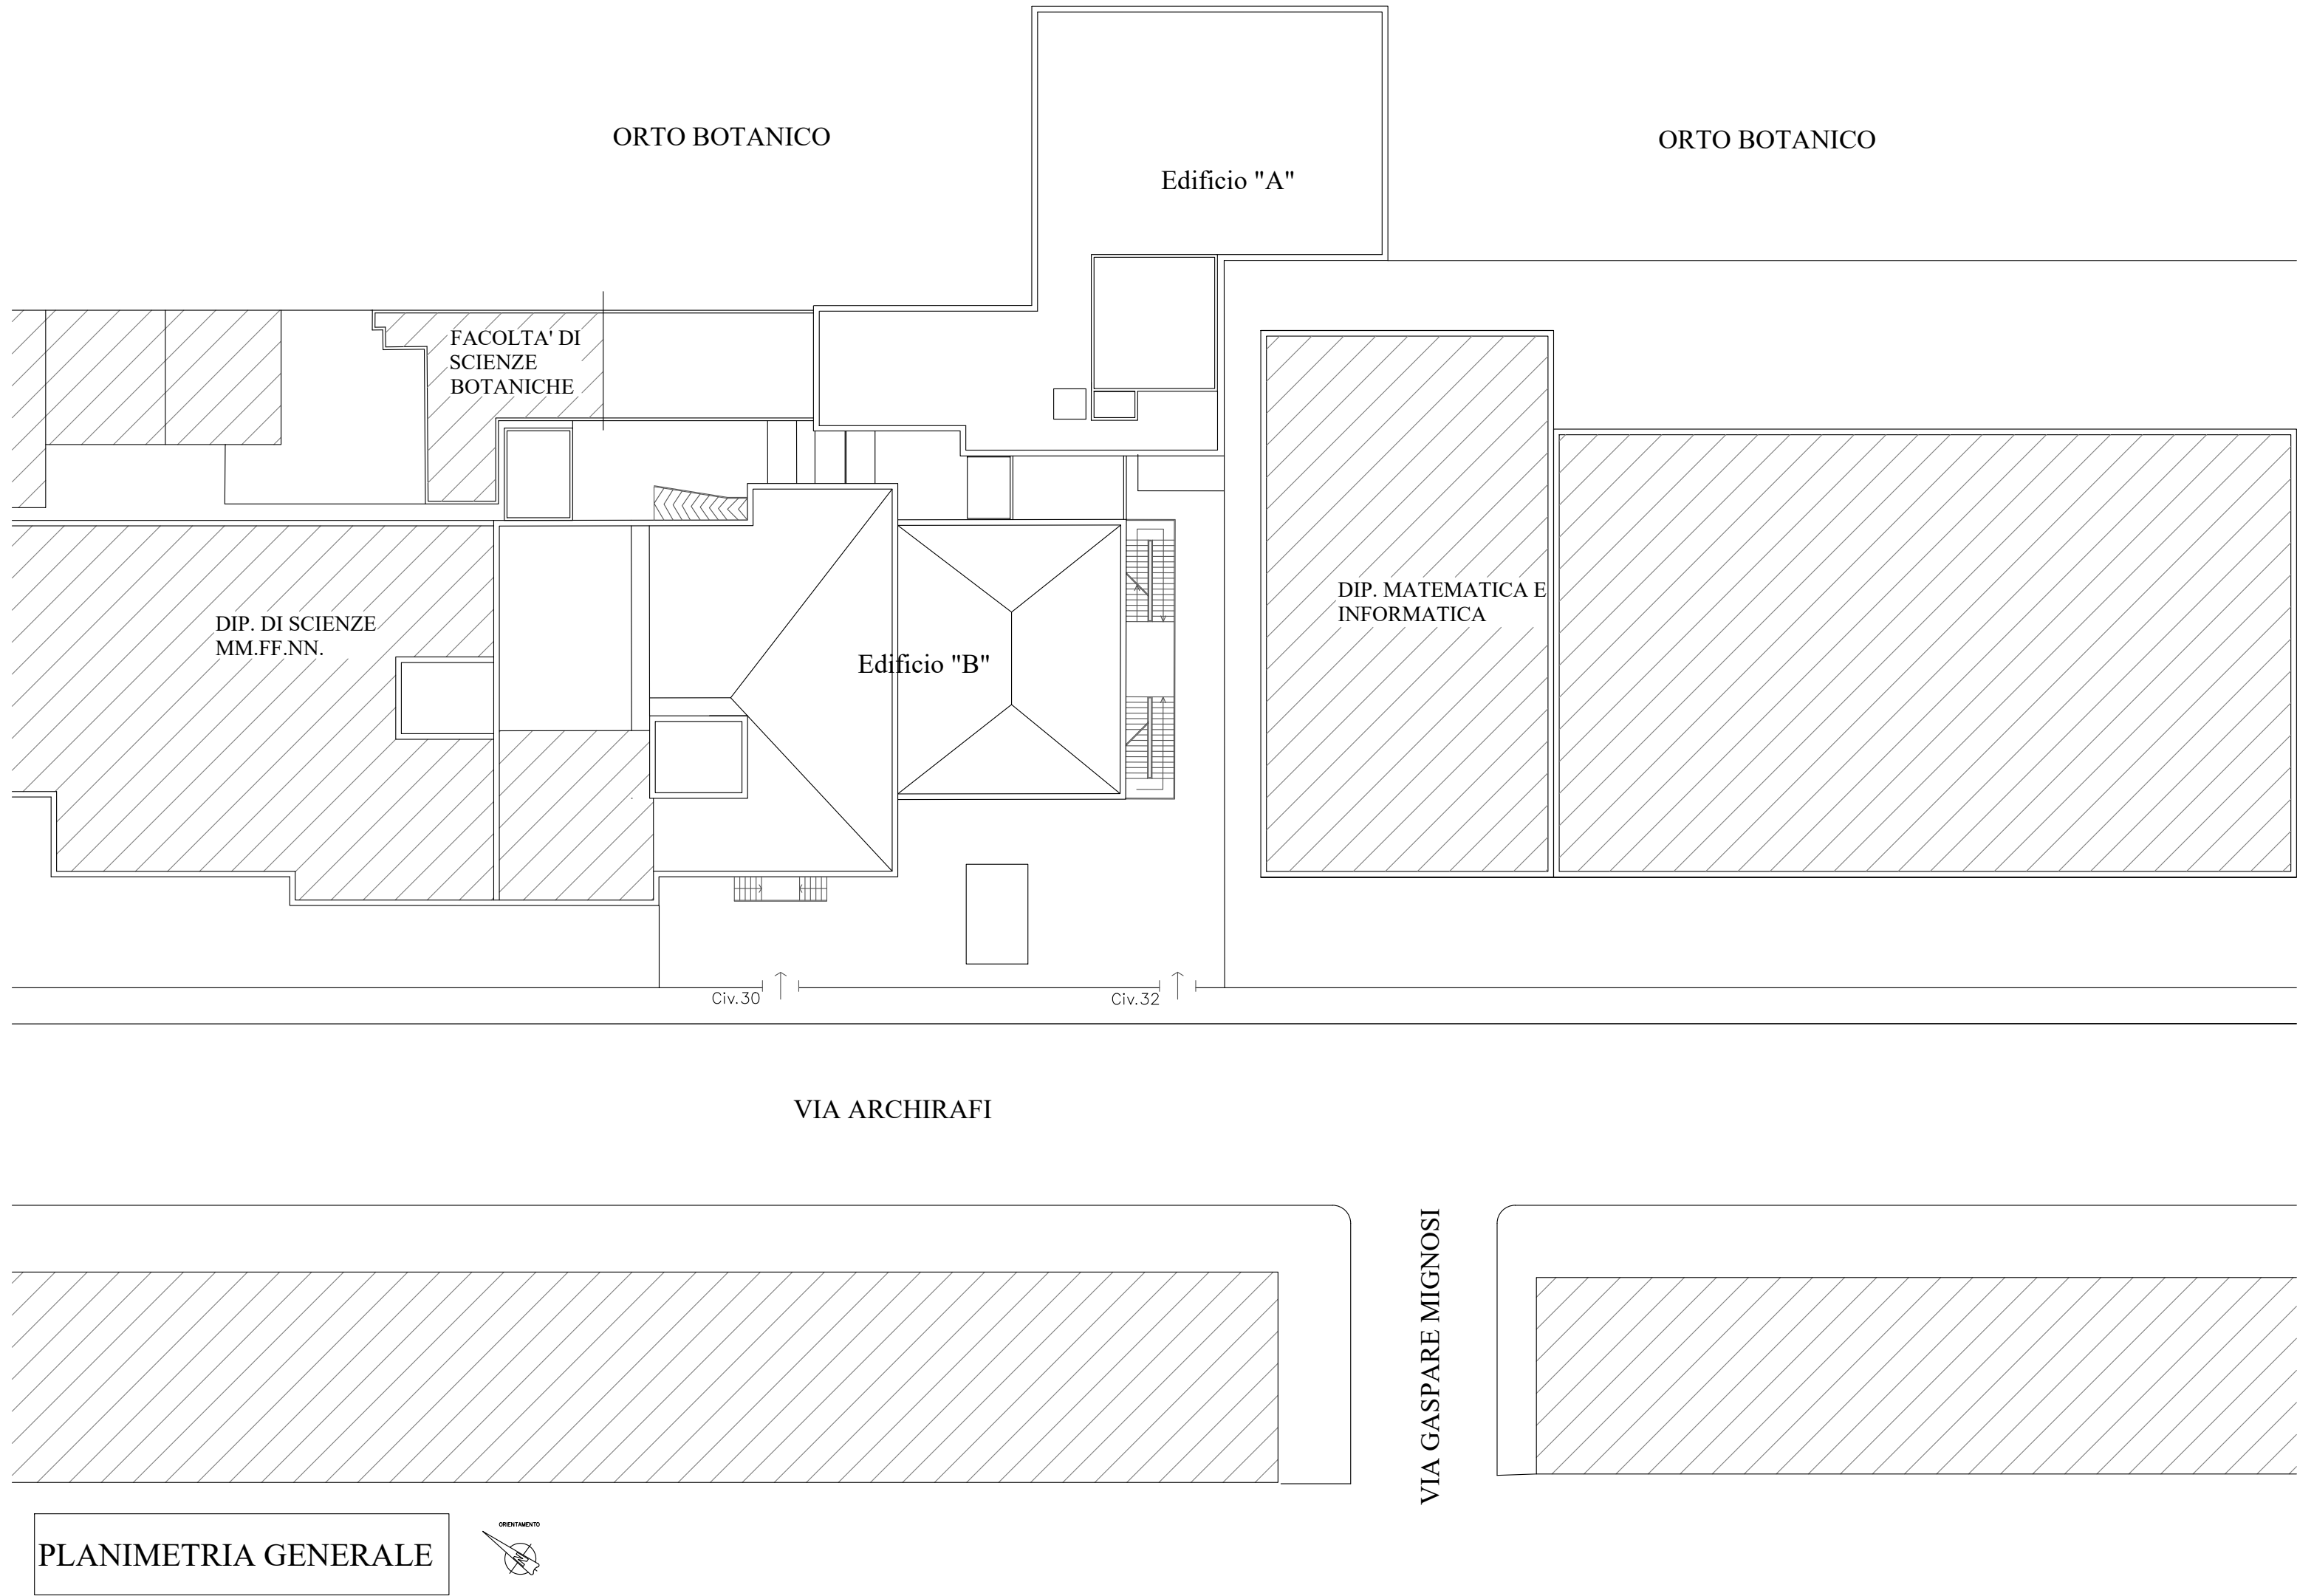

PROGETTO ARCHITETTONICO

ELENCO ELABORATI

- ☐ Relazione Tecnica interventi edili
- ☐ Abaco degli infissi
- ☐ Prospetti e sezioni
- ☒ Planimetria Generale
- ☐ Planimetrie stato di fatto e di progetto
 - ☐ piano interrato
 - ☐ piano terra rialzato
 - ☐ piano primo
 - ☐ piano secondo
 - ☐ piano terzo
 - ☐ copertura
- ☐ Planimetria degli interventi (demolizione e ricostruzioni) :
 - ☐ piano interrato
 - ☐ piano terra rialzato
 - ☐ piano primo
 - ☐ piano secondo
 - ☐ piano terzo
 - ☐ copertura

IL PROGETTISTA

Ing. Dora Ferreri



COLLABORATORE
ALLA PROGETTAZIONE

Arch. Tiziana Longo

IL RESPONSABILE
DEL PROCEDIMNTO

Ing. Dario La Torre



IL DIRETTORE DEI
LAVORI

IL RETTORE

Prof. Massimo Midiri

IL DIRIGENTE

Ing. Antonio Sorce

Elaborato n.

Progetto

Scala 1:100

Data 08.11.2023

rev. 01/ 29.04. 2024

DORA
FERRERI
Ordine degli
Ingegneri della
Provincia di
Palermo
Ingegnere
02.07.2024
01:39:34
GMT+01:00

Dario La Torre
UNIVERSITA' DEGLI STUDI
DI
PALERMO/0802378625
02.07.2024 07:32:42
GMT+0000