



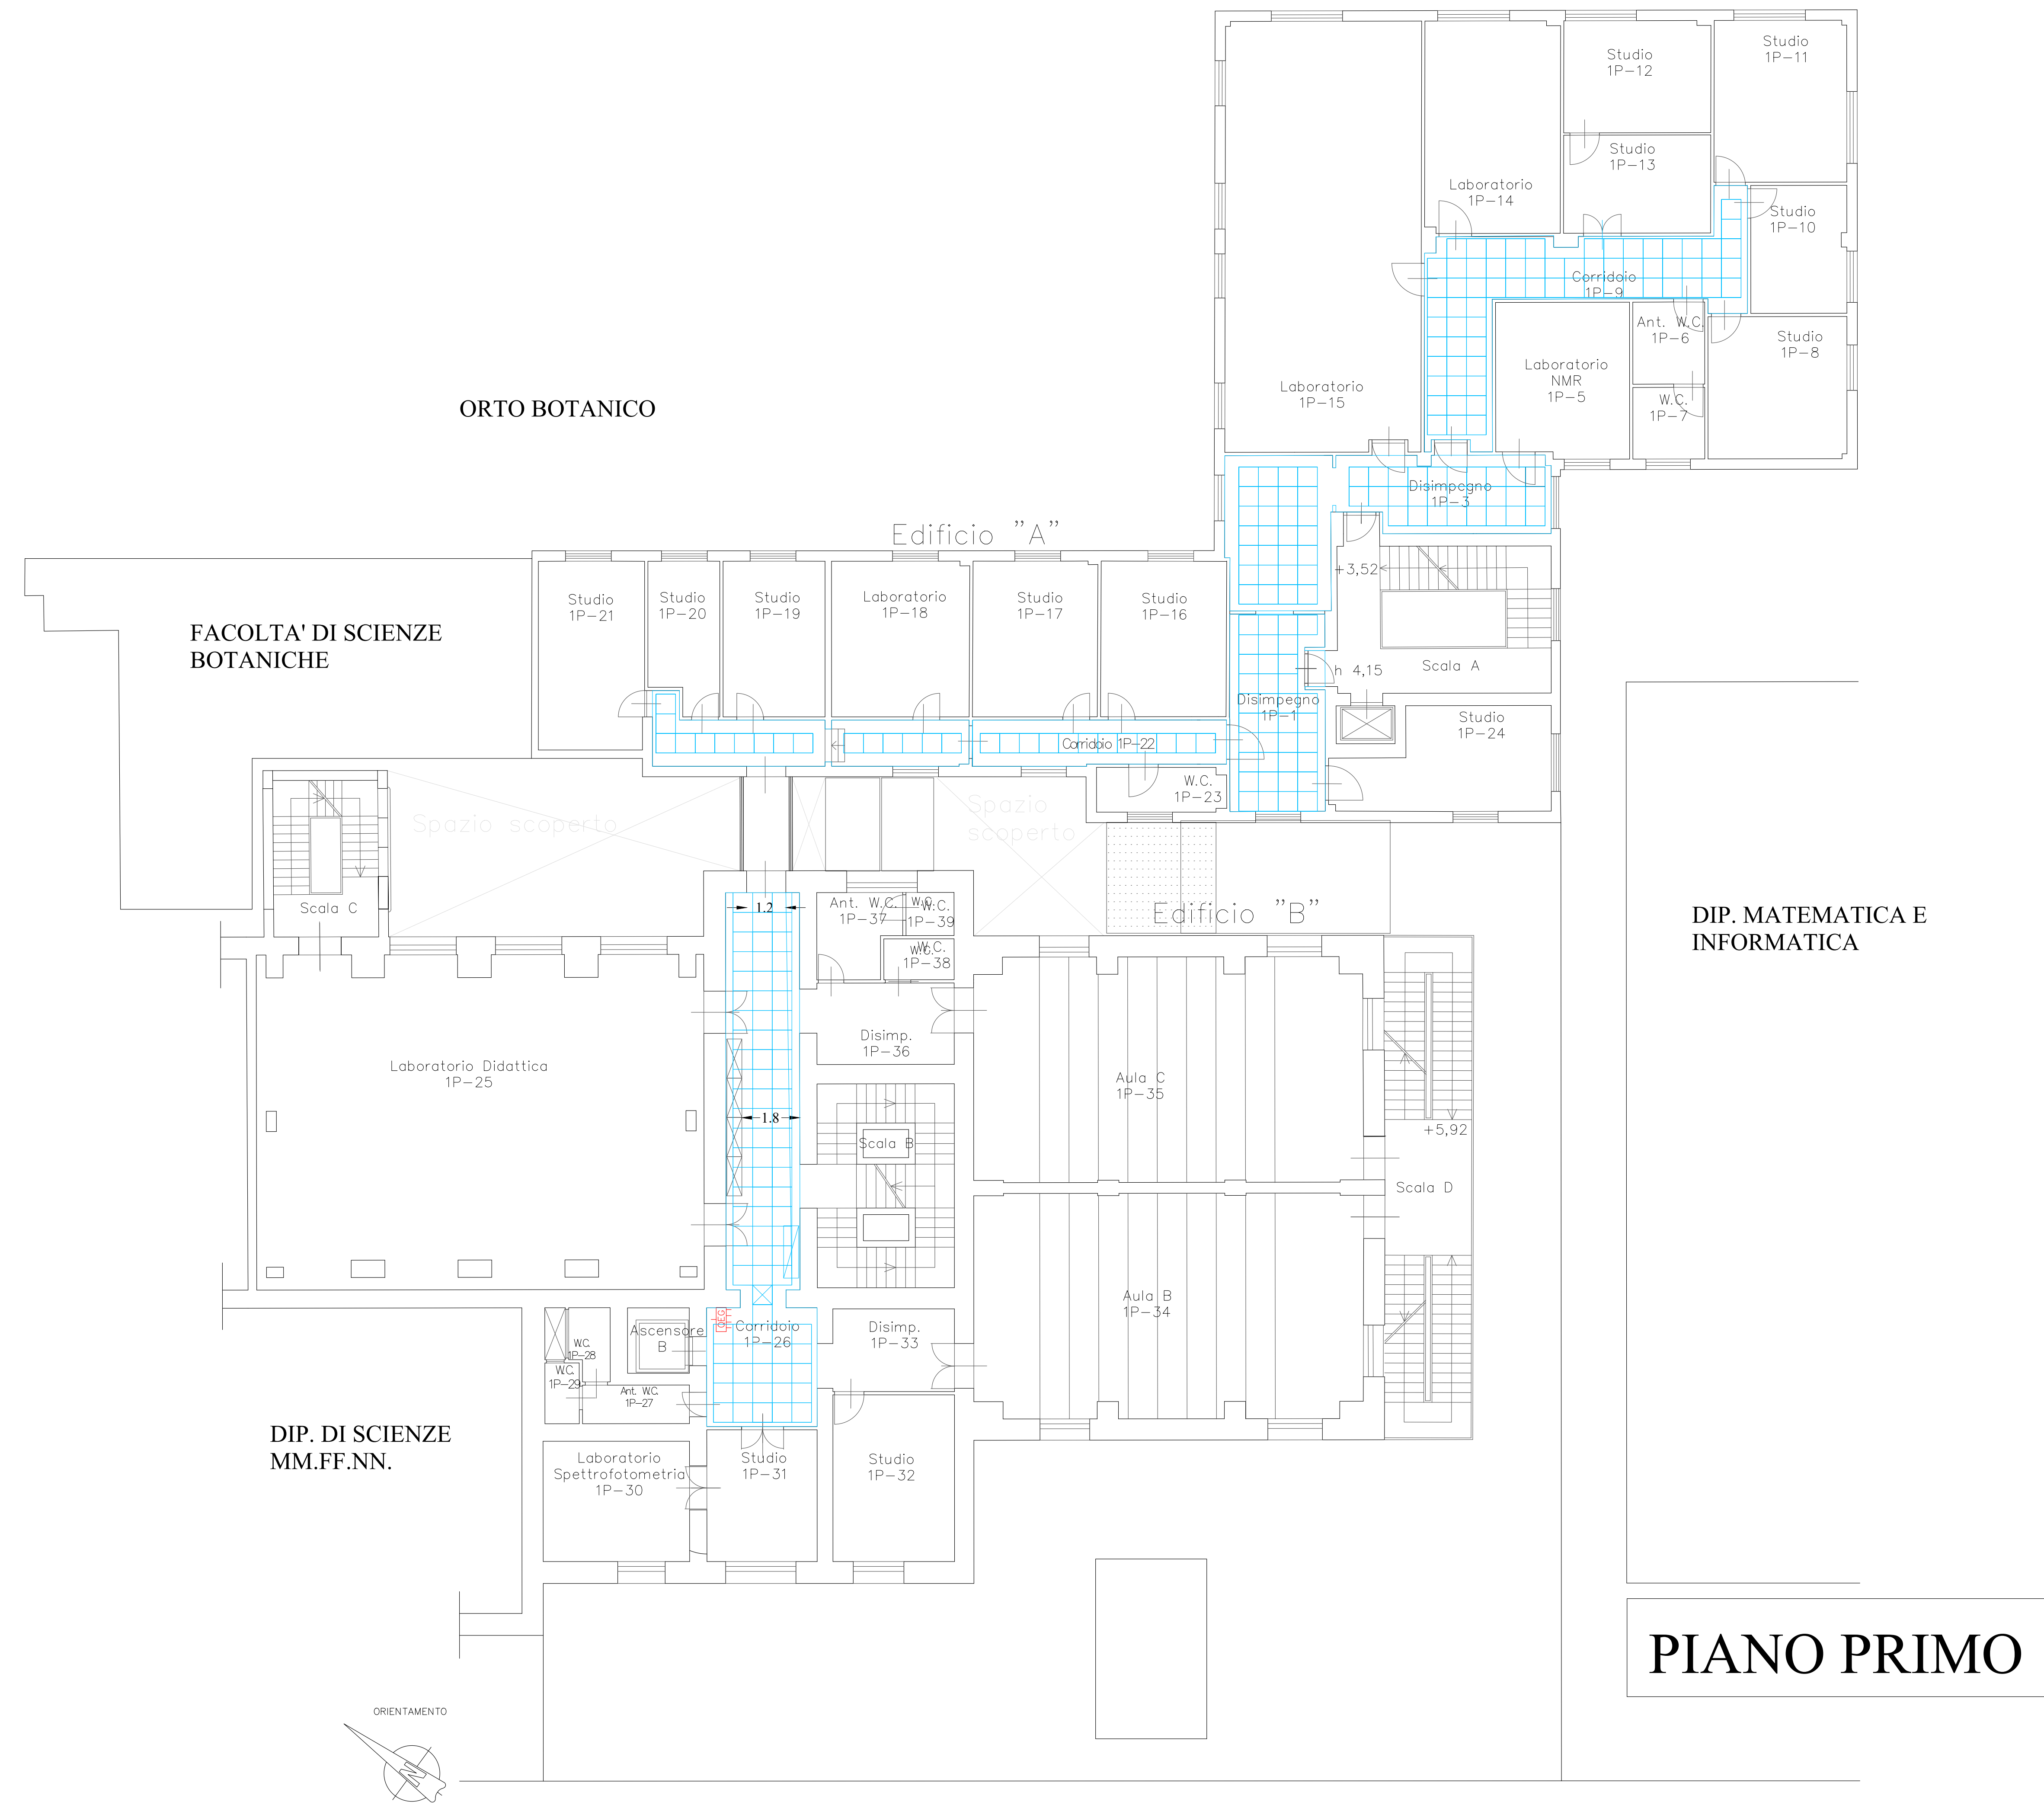

UNIVERSITA' DEGLI STUDI DI PALERMO
AREA EDILIZIA SERVIZIO TECNICO E SOSTENIBILITA'

PROGETTO DEI LAVORI DI MANUTENZIONE
STRAORDINARIA PER ADEGUAMENTO ANTINCENDIO
DEGLI EDIFICI VIA ARCHIRAFI N.30 E 32
DIPARTIMENTO STEBICEF

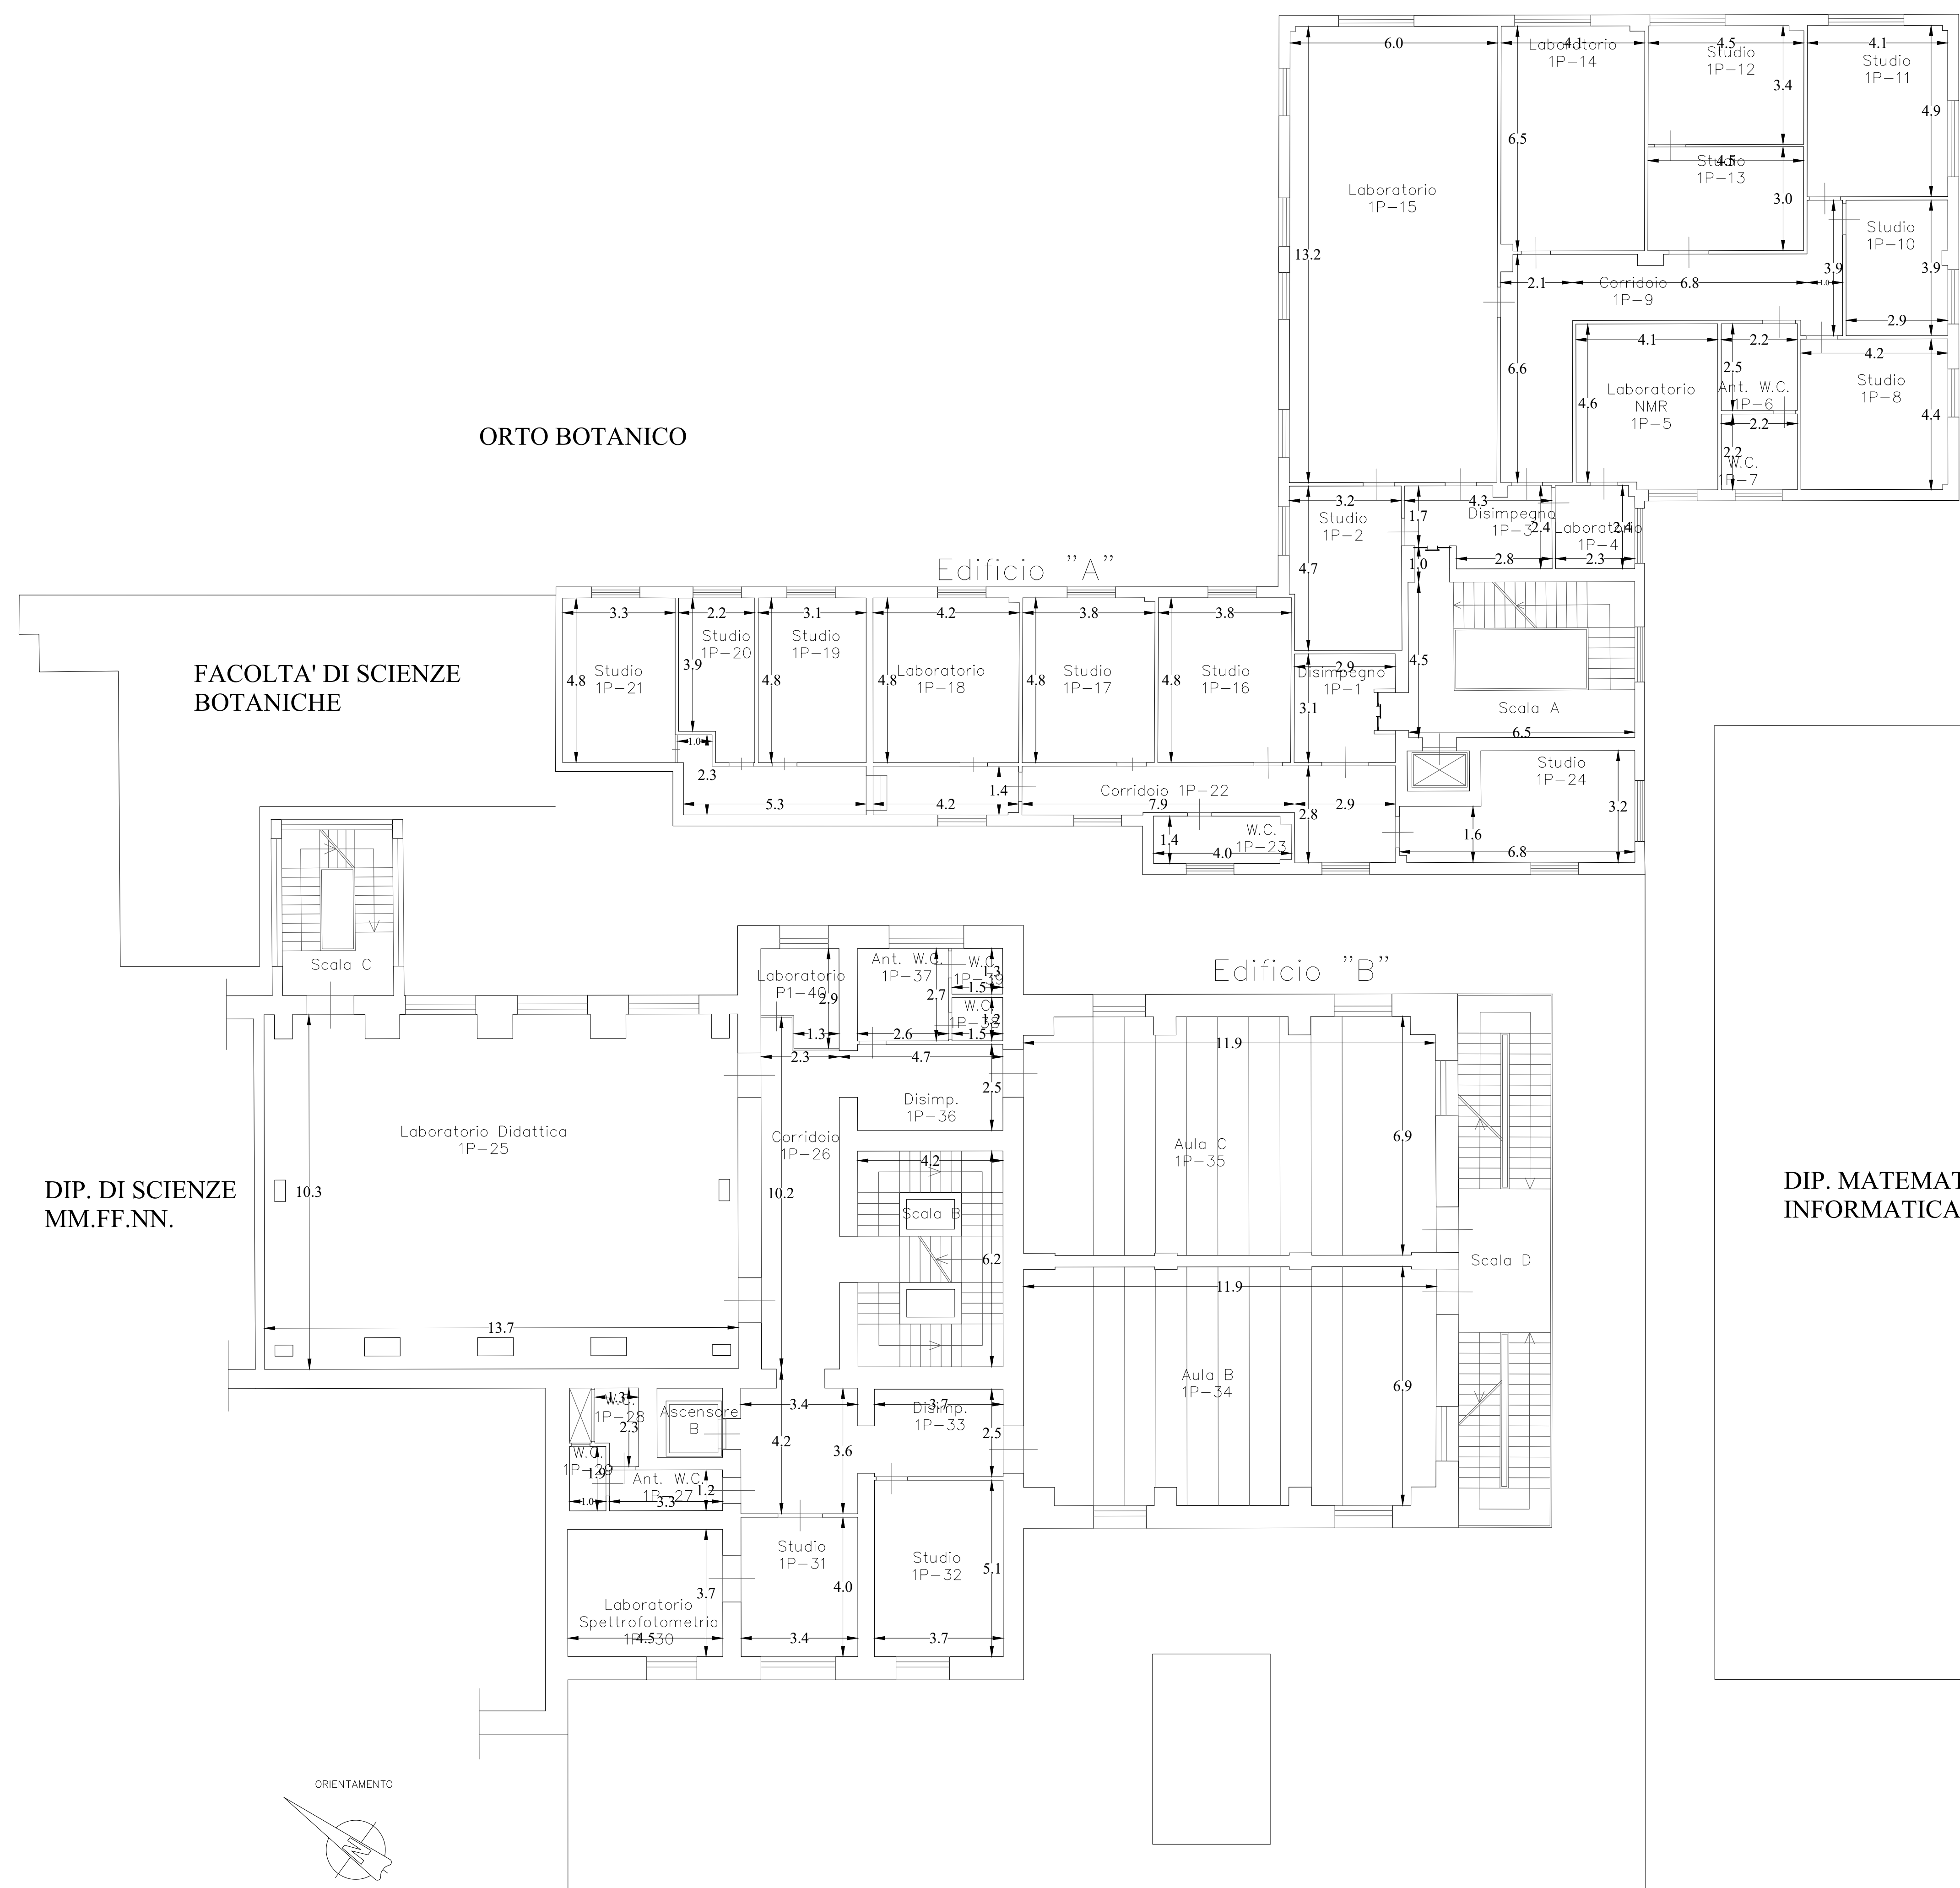

PROGETTO ARCHITETTONICO

ELENCO ELABORATI

- ☐ Relazione Tecnica interventi edili
☐ Abaco degli infissi
☐ Prospetti e sezioni
- ☐ Planimetria Generale
- ☒ Planimetria stato di fatto e di progetto
☐ Abaco degli infissi
☐ Prospetti e sezioni
- ☐ Planimetria degli interventi (demolizione e ricostruzioni):
☐ piano interrato
☐ piano terra rialzato
☐ piano primo
☐ piano secondo
☐ piano terzo
☐ copertura

IL PROGETTISTA	IL RESPONSABILE DEL PROCEDIMENTO	IL RETTORE	Elaborato n.
Ing. Dora Ferri	Ing. Dora La Torre	Prof. Massimo Mili	Progetto
COLLABORATORE ALLA PROGETTAZIONE	IL DIRETTORE DEI LAVORI	IL DIRIGENTE	Scala 1:100
Arch. Tiziana Longo		Ing. Antonio Sarce	Data 08.11.2023
			rev. 01/29.04.2024