
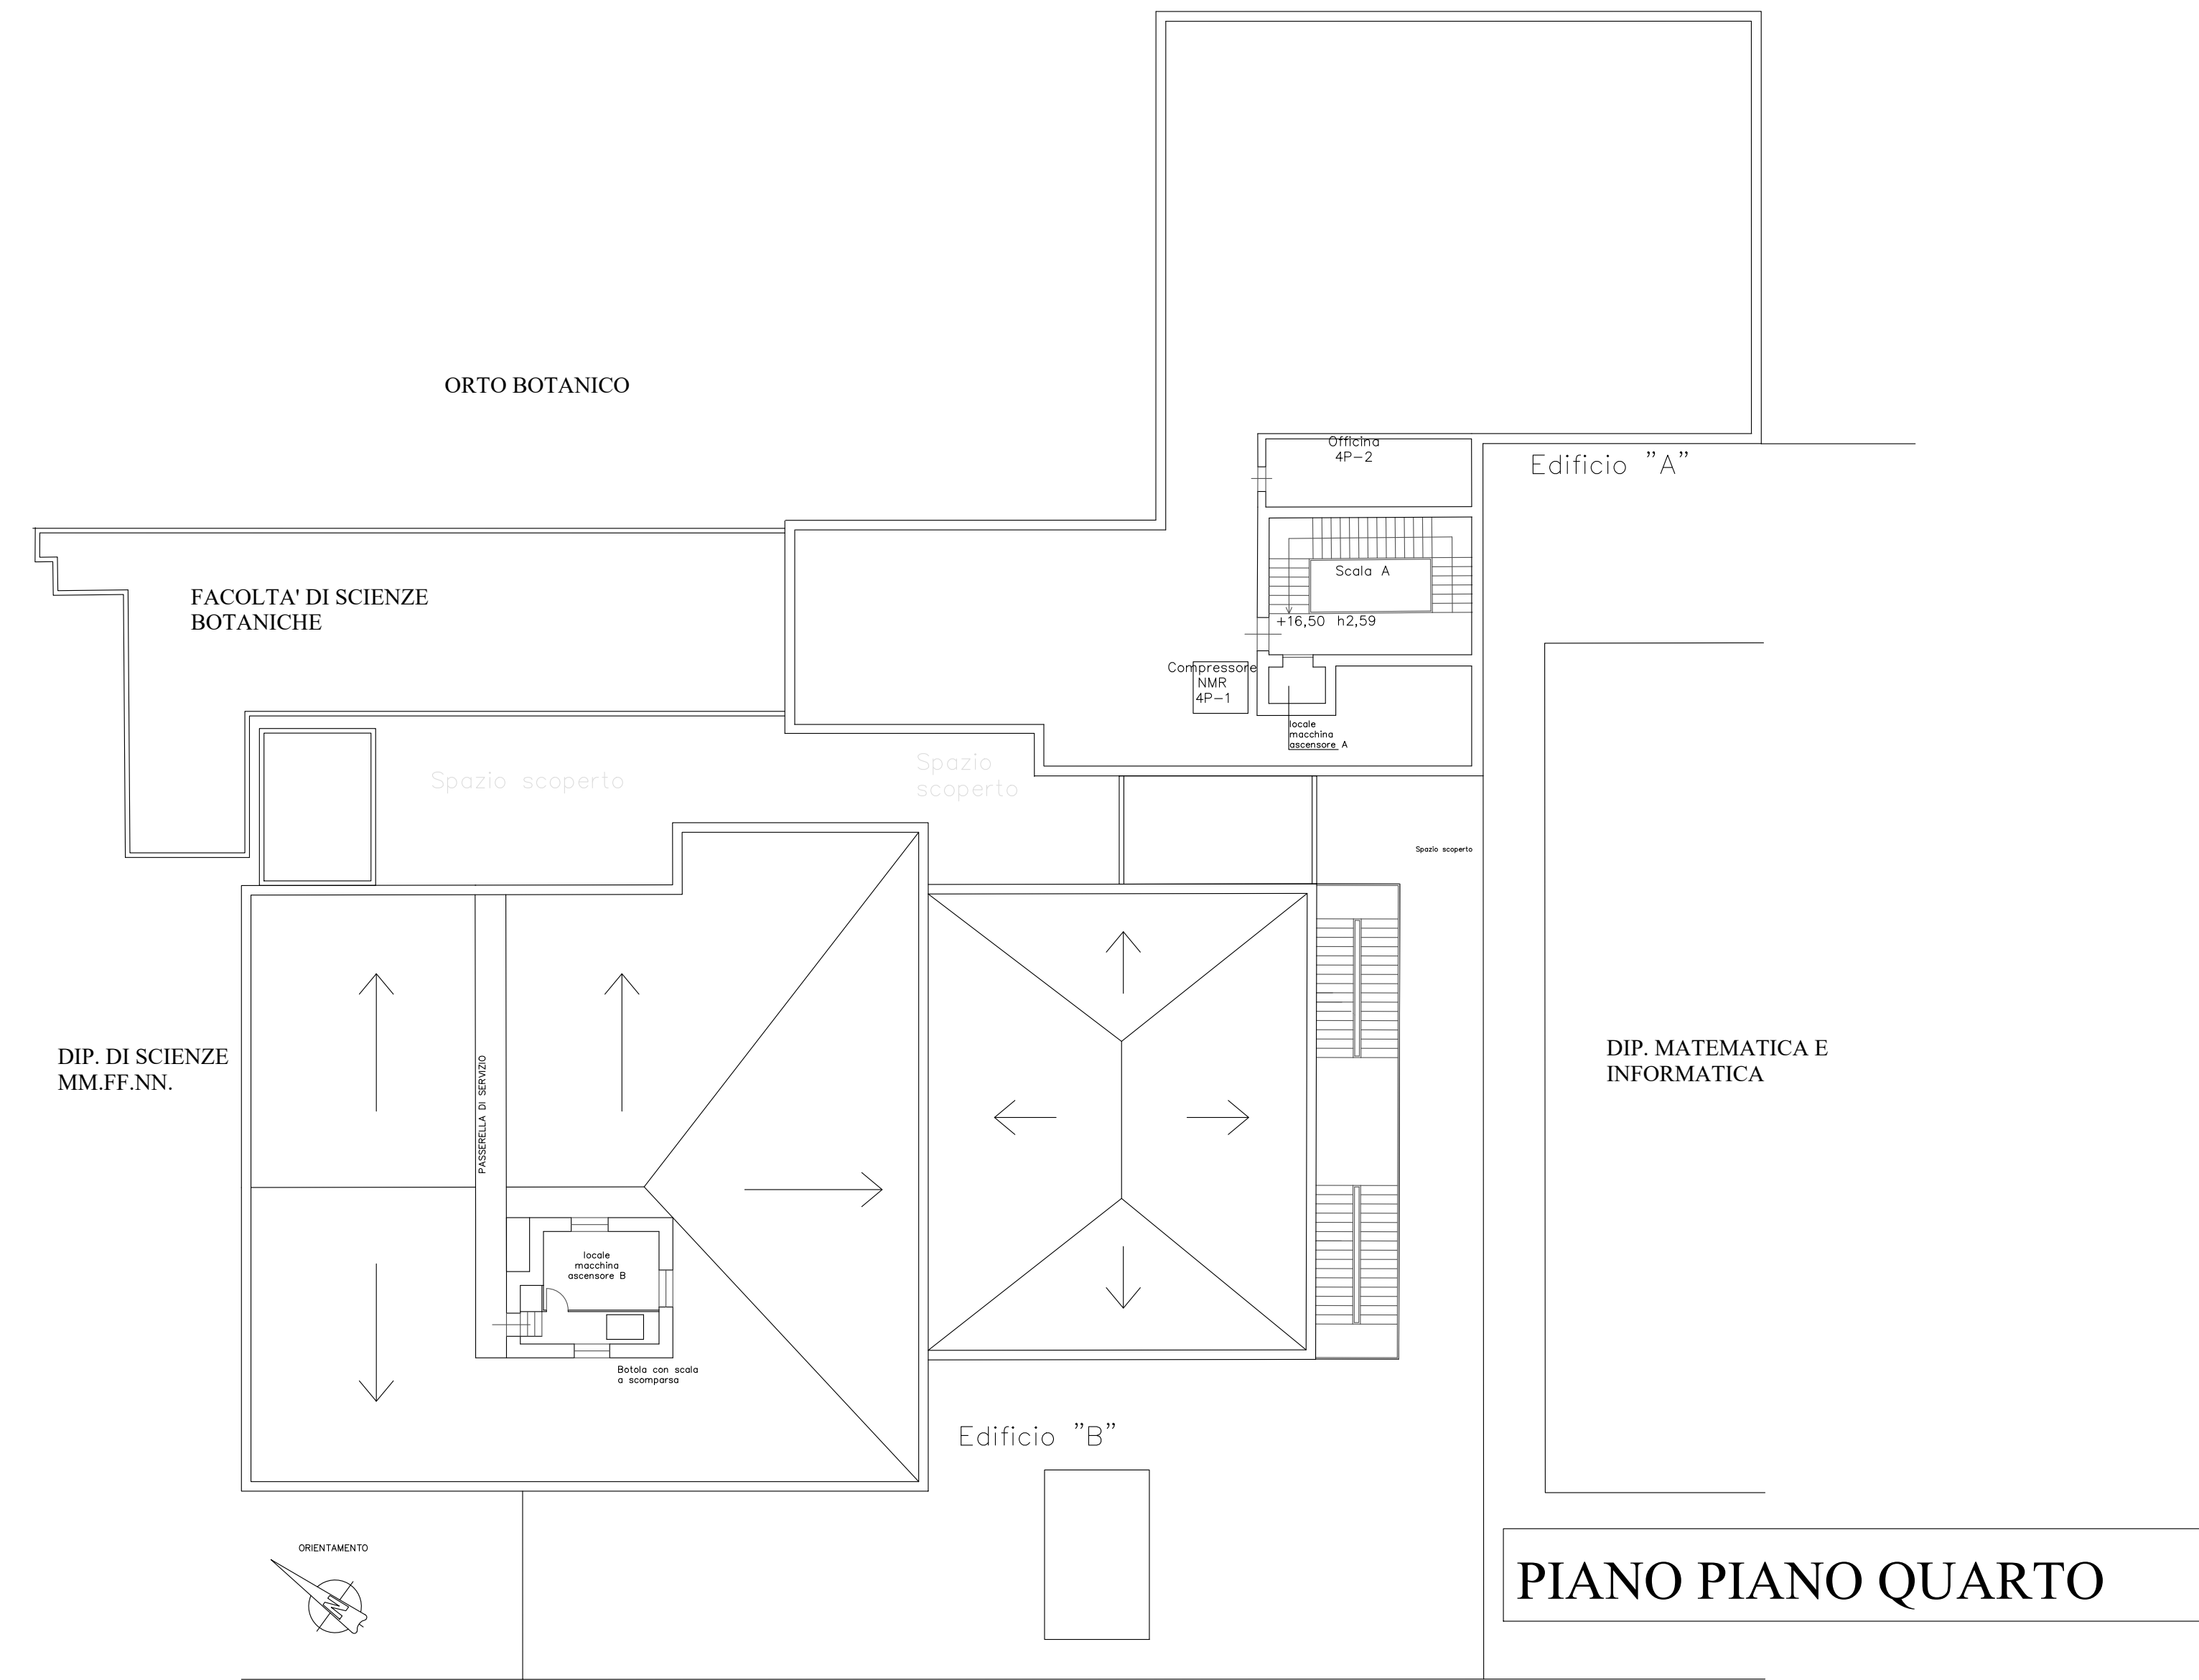


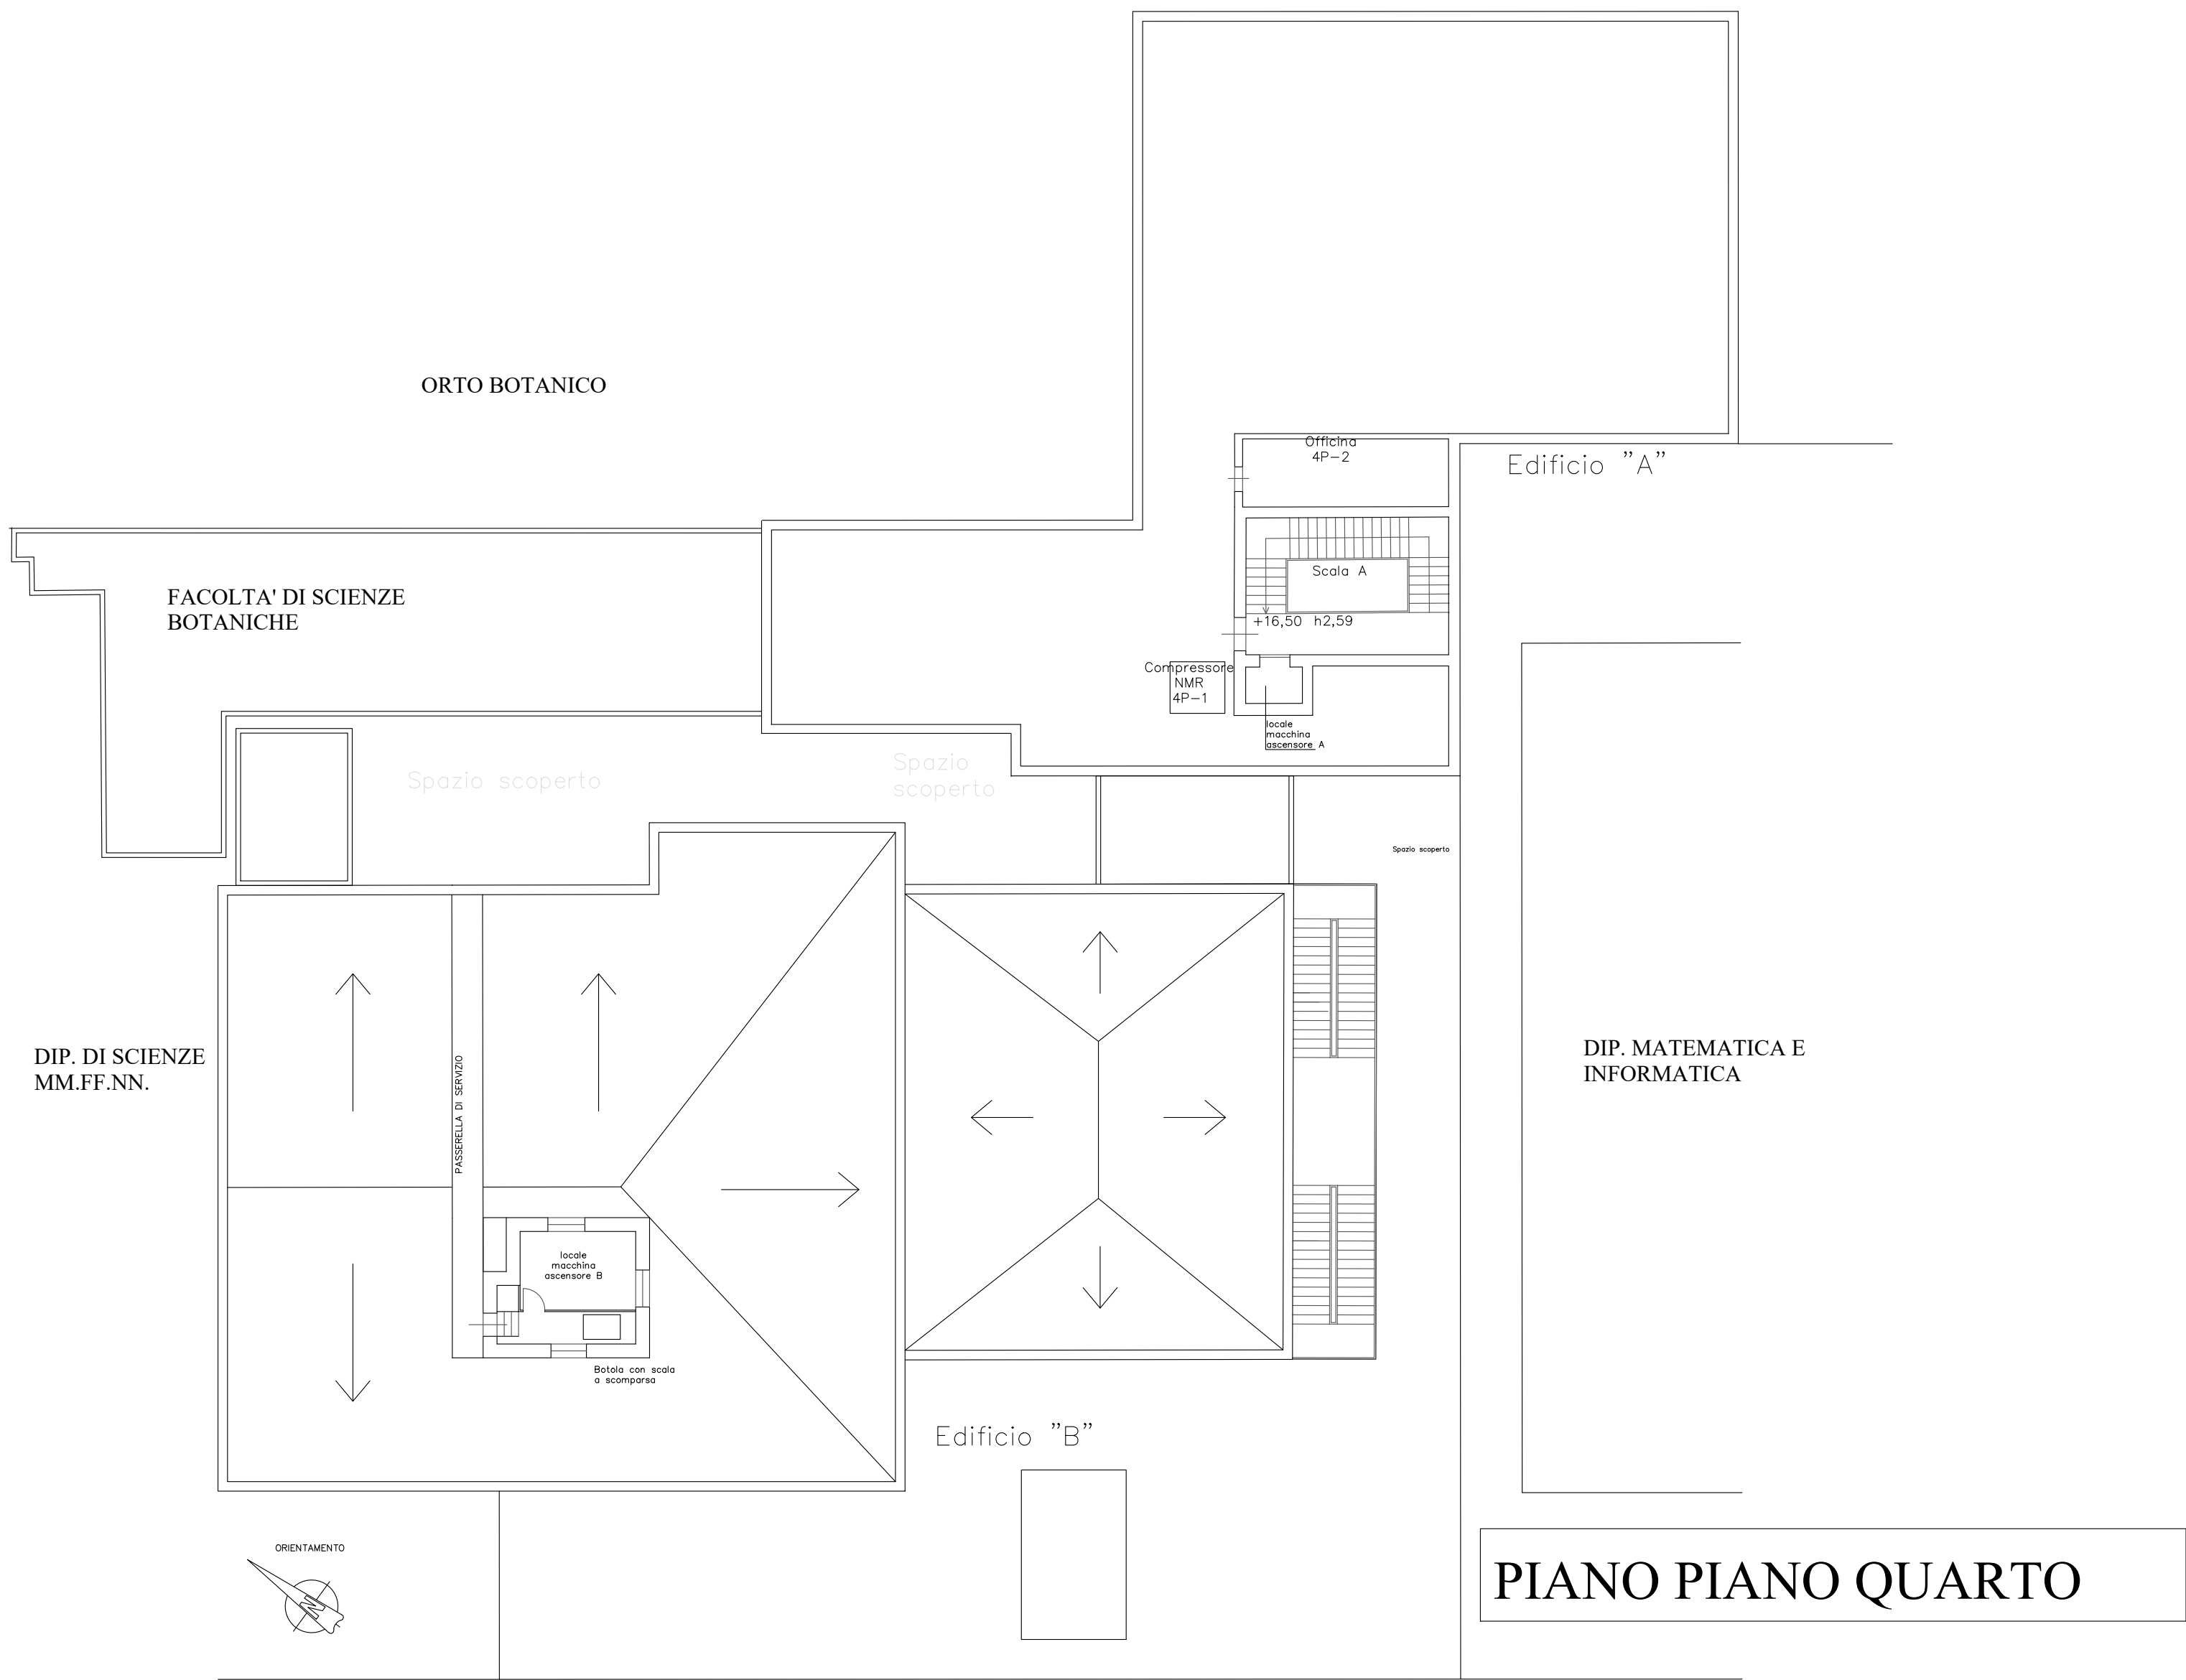

UNIVERSITA' DEGLI STUDI DI PALERMO
AREA EDILIZIA SERVIZIO TECNICO E SOSTENIBILITA'

PROGETTO DEI LAVORI DI MANUTENZIONE
STRAORDINARIA PER ADEGUAMENTO ANTINCENDIO
DEGLI EDIFICI VIA ARCHIRAFI N.30 E 32
DIPARTIMENTO STEBICEF

PROGETTO ARCHITETTONICO

ELENCO ELABORATI

☐ Relazione Tecnica interventi edili

☐ Abaco degli infissi

☐ Prospetti e sezioni

☐ Planimetria Generale

■ Planimetria stato di fatto e di progetto

☐ piano interrato

☐ piano terra rialzato

☐ piano primo

☐ piano secondo

☐ piano terzo

☒ copertura

■ Planimetria degli interventi (demolizione e ricostruzioni) :

☐ piano interrato

☐ piano terra rialzato

☐ piano primo

☐ piano secondo

☐ piano terzo

☐ copertura

IL PROGETTISTA

Ing. Dora Ferreri

IL RESPONSABILE
DEL PROCEDIMENTO

Ing. Dora La Torre

IL DIRETTORE
DEI LAVORI

Arch. Tiziana Longo

IL RETTORE

Prof. Massimo Miliari

IL DIRIGENTE

Ing. Antonio Sarco

Elaborato n.

Progetto

Scala 1:100

Data 08.11.2023

rev. 01/29.04.2024

DORA
FERRERI
Ordine degli
Ingegneri della
Provincia di
Palermo
02.07.2024
01:37:38
GmT-01.00