
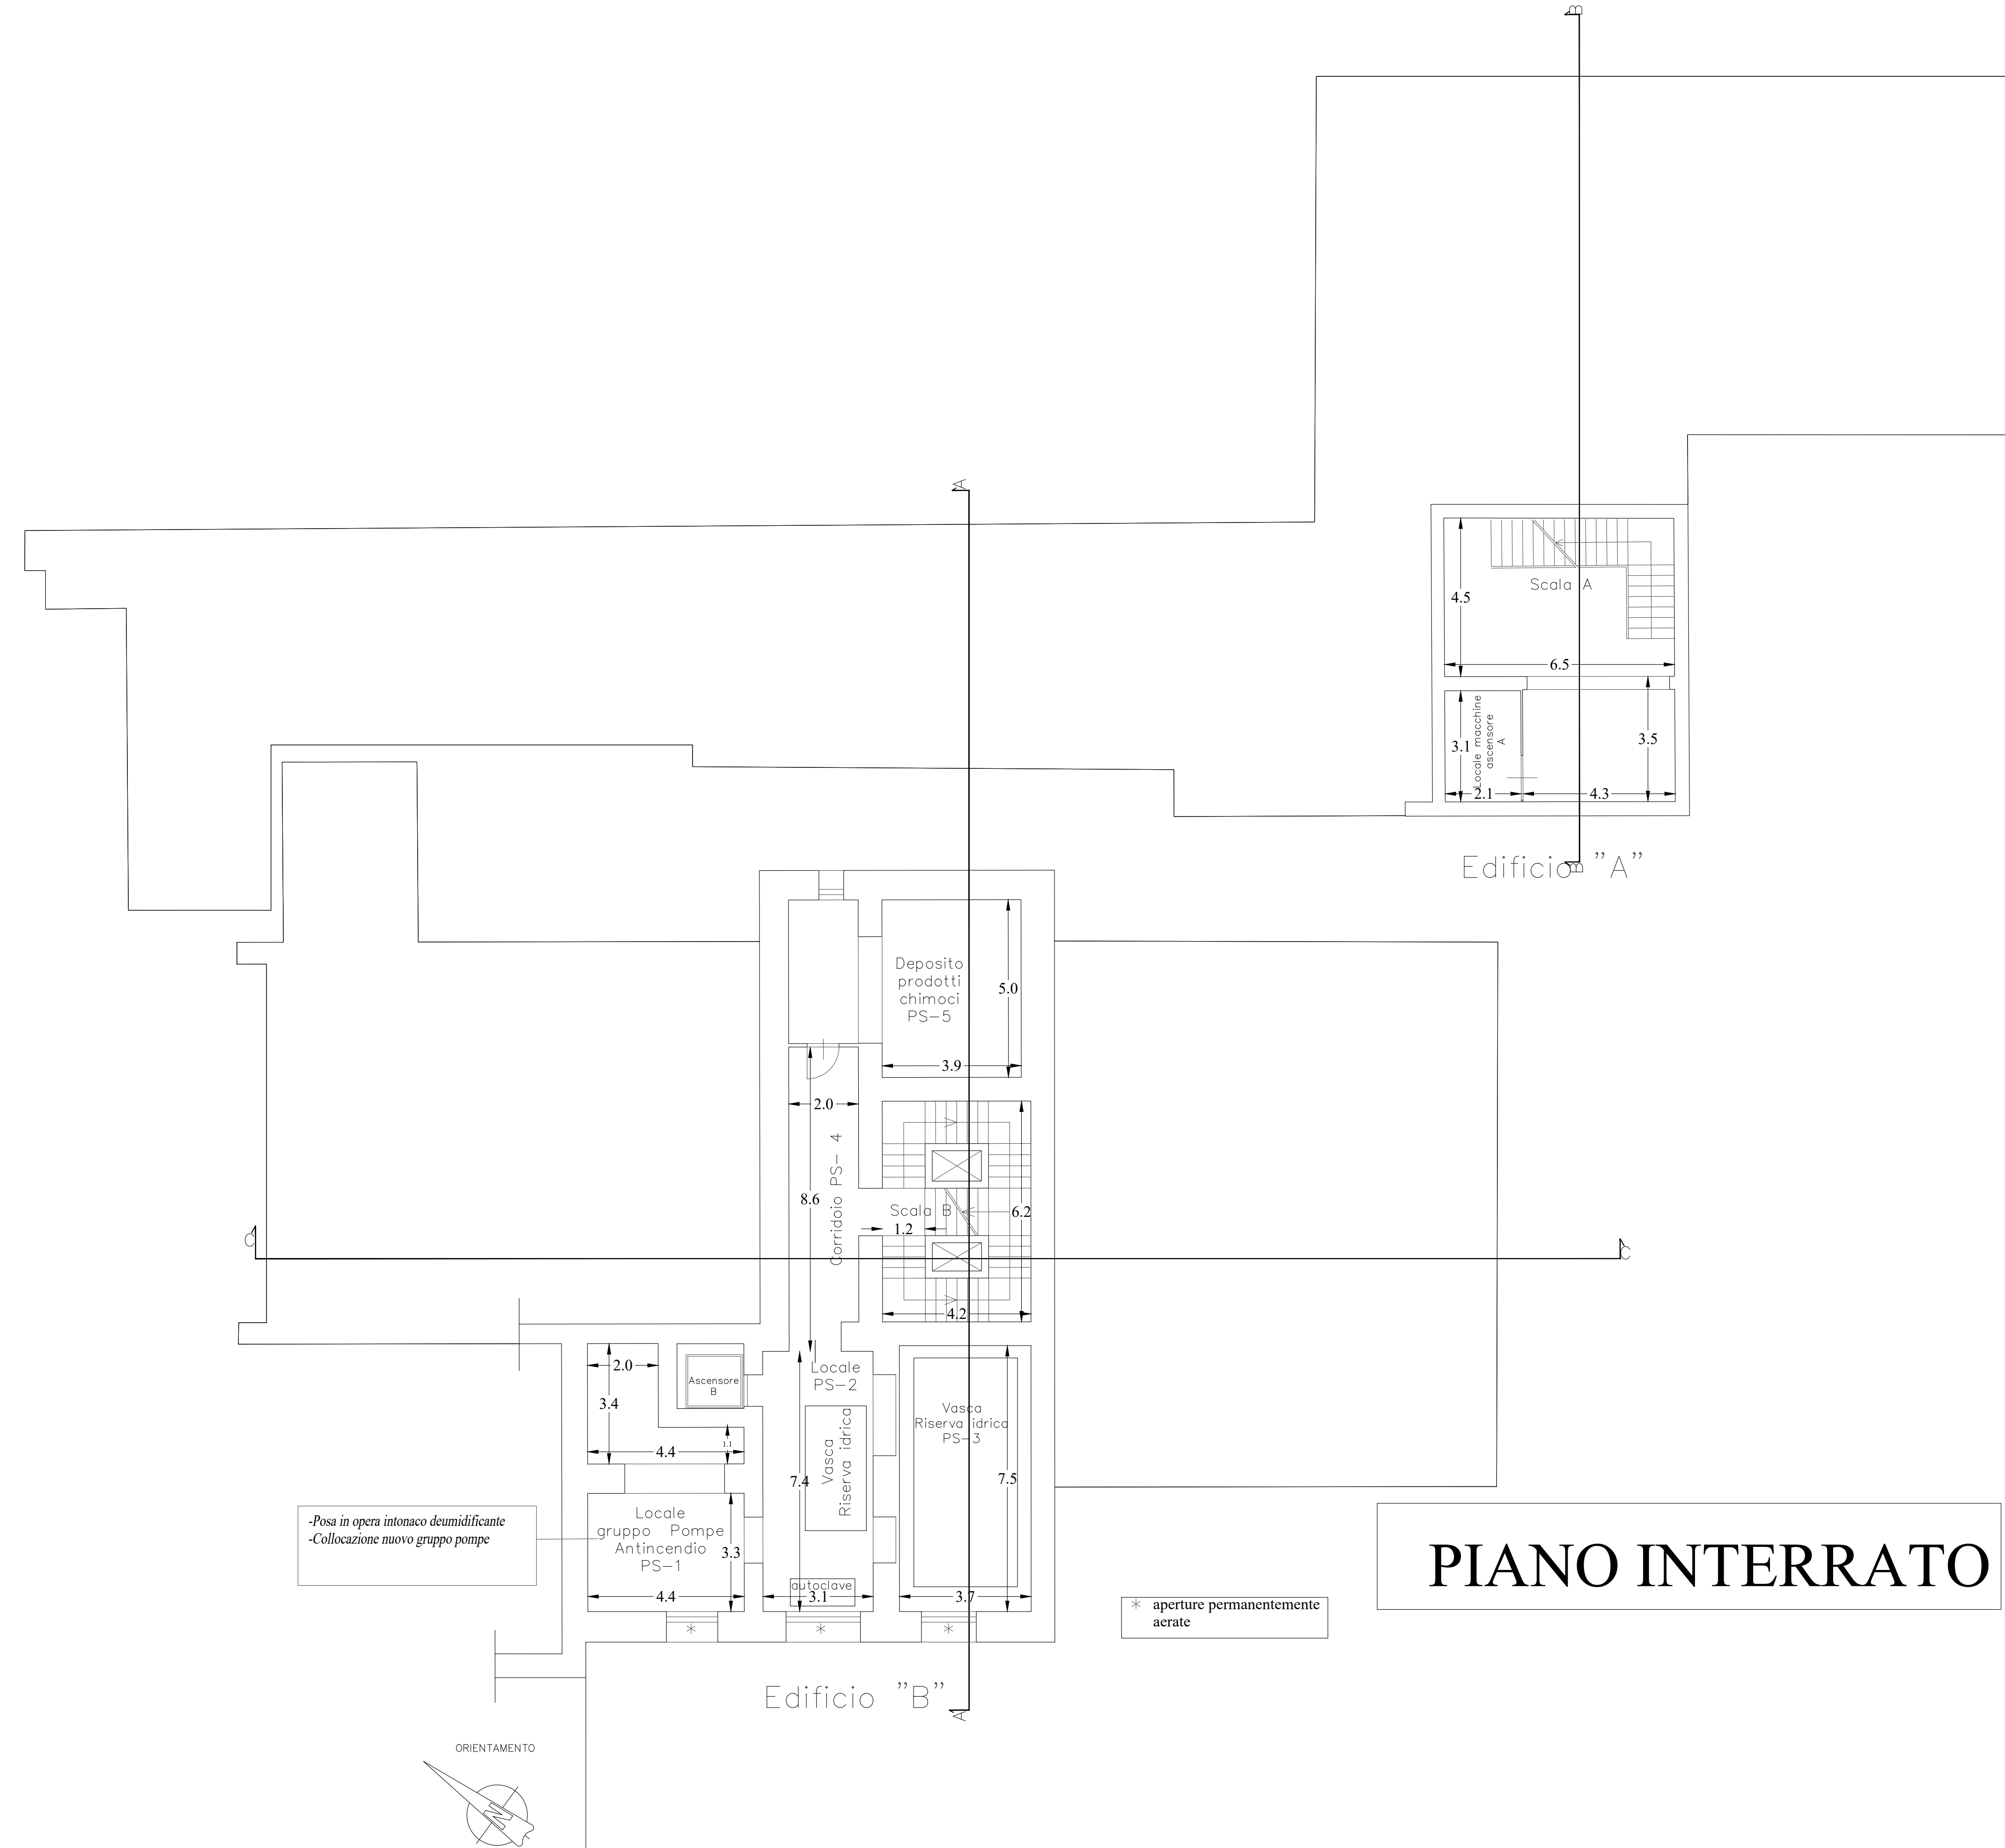


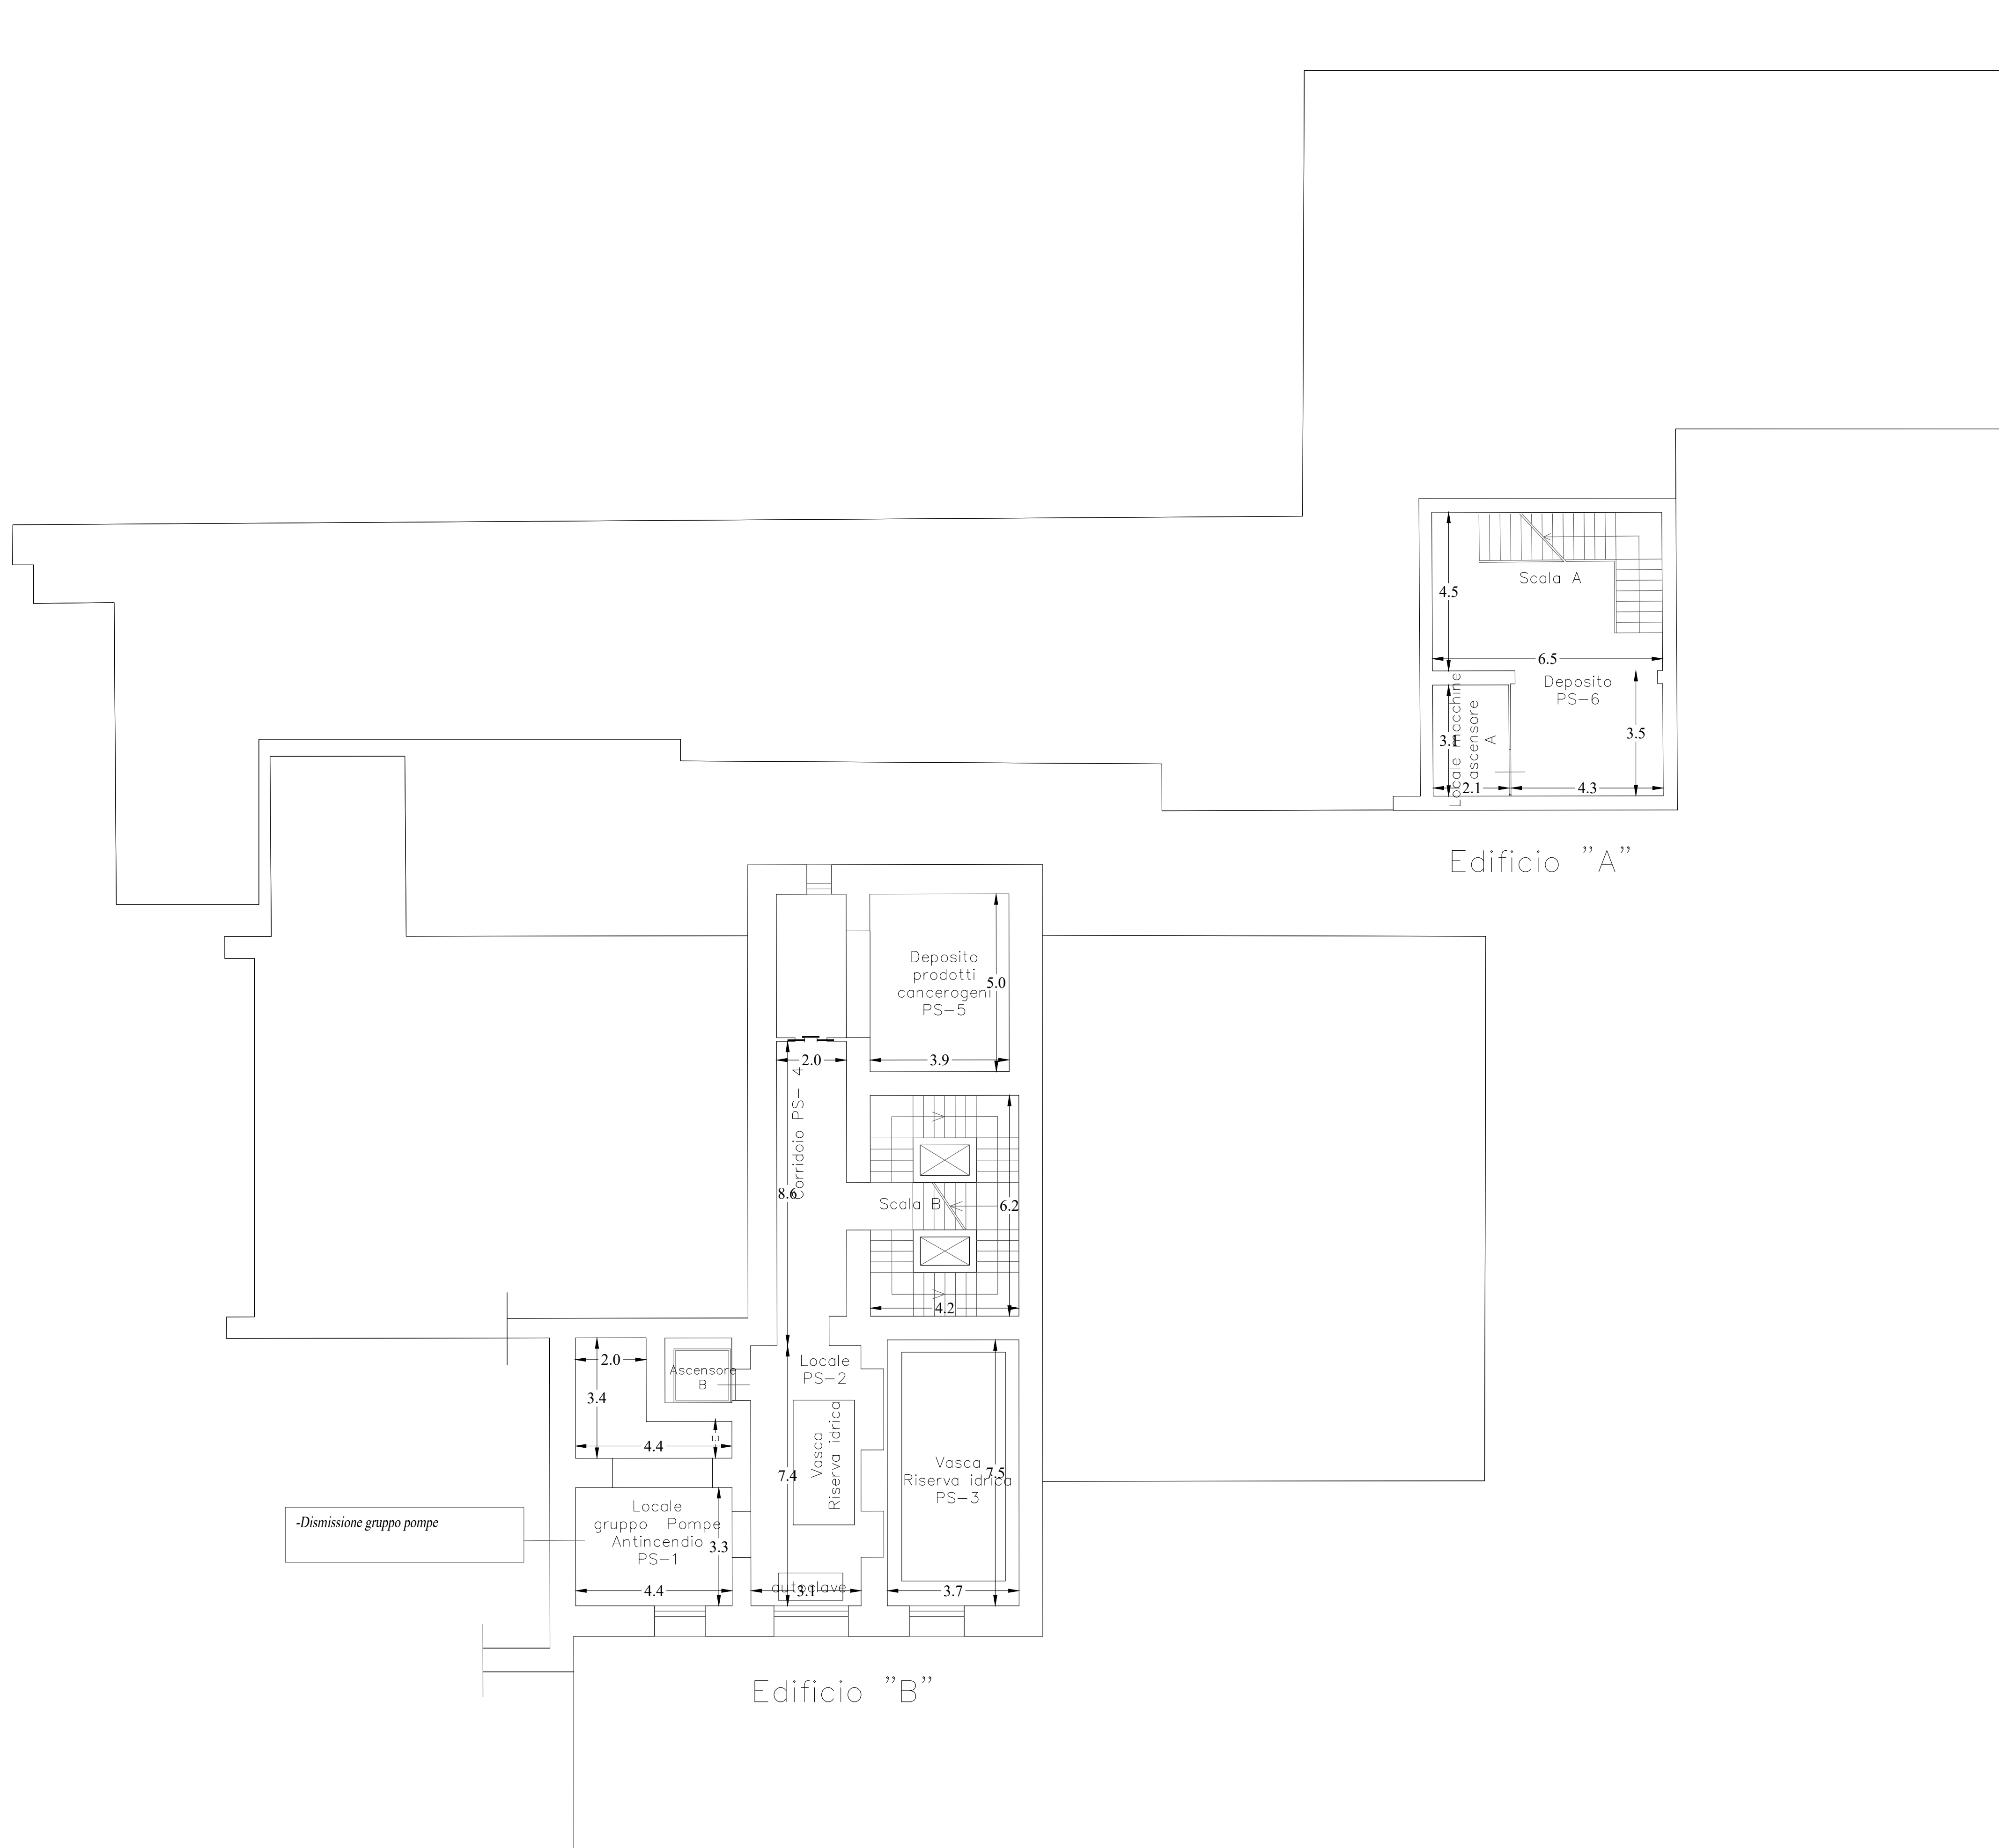

DEMOLIZIONI, DISMISSIONI,
SMONTAGGIO
RICOSTRUZIONI, INSTALLAZIONI,
TRATTAMENTO MANUFATTI

INTERVENTI DI PIANO
I locali a destinazione d'uso laboratorio, aula e
corridoio verranno interessati dallo smontaggio e
trasporto a magazzino, in attesa di essere
ricollocati a fine lavori.

INTERVENTI DI PIANO
Per ogni piano, in corrispondenza delle opere di
demolizione, taglio della muratura, dismissione di
infissi, di smontaggio di presidi fissi antincendio
(idranti), si procederà alla ridefinizione degli strati
di finitura e tinteggiatura.

INTERVENTI DI PIANO
Tutte le misure dovranno essere verificate, a cura
dell'appaltatore, ai fini di una congrua
quantificazione di tutte le opere ed interventi.

UNIVERSITA' DEGLI STUDI DI PALERMO
AREA EDILIZIA SERVIZIO TECNICO E SOSTENIBILITA'

PROGETTO DEI LAVORI DI MANUTENZIONE
STRAORDINARIA PER ADEGUAMENTO ANTINCENDIO
DEGLI EDIFICI VIA ARCHIRAFI N.30 E 32
DIPARTIMENTO STEBICEF



PROGETTO ARCHITETTONICO

ELENCO ELABORATI

- ☐ Relazione Tecnica interventi edili
- ☐ Abaco degli infissi
- ☐ Prospetti e sezioni
- ☐ Planimetria Generale
- ☐ Planimetrie stato di fatto e di progetto
- ☒ Planimetria degli interventi (demolizione e ricostruzioni):
 - ☐ piano interrato
 - ☐ piano terra rialzato
 - ☐ piano primo
 - ☐ piano secondo
 - ☐ piano terzo
 - ☐ copertura

IL PROGETTISTA DORA FERRELLI Ordine degli Ingegneri della Provincia di Palermo Ingegnere 02.07.2004 01:37:38 Graf. 01	IL RESPONSABILE DEL PROCEDIMENTO Ing. Dora Ferrelli Ingegnere della Provincia di Palermo 02.07.2004 01:37:38 Graf. 01	IL DIRETTORE DEI LAVORI Ing. Massimo Midiri Ingegnere della Provincia di Palermo 02.07.2004 01:37:38 Graf. 01	IL DIRETTORE DEI LAVORI Ing. Antonio Sorice Ingegnere della Provincia di Palermo 02.07.2004 01:37:38 Graf. 01	Elaborato n. Progetto
				Scala 1:100 Data 08.11.2023 rev. 01/29.04.2024