


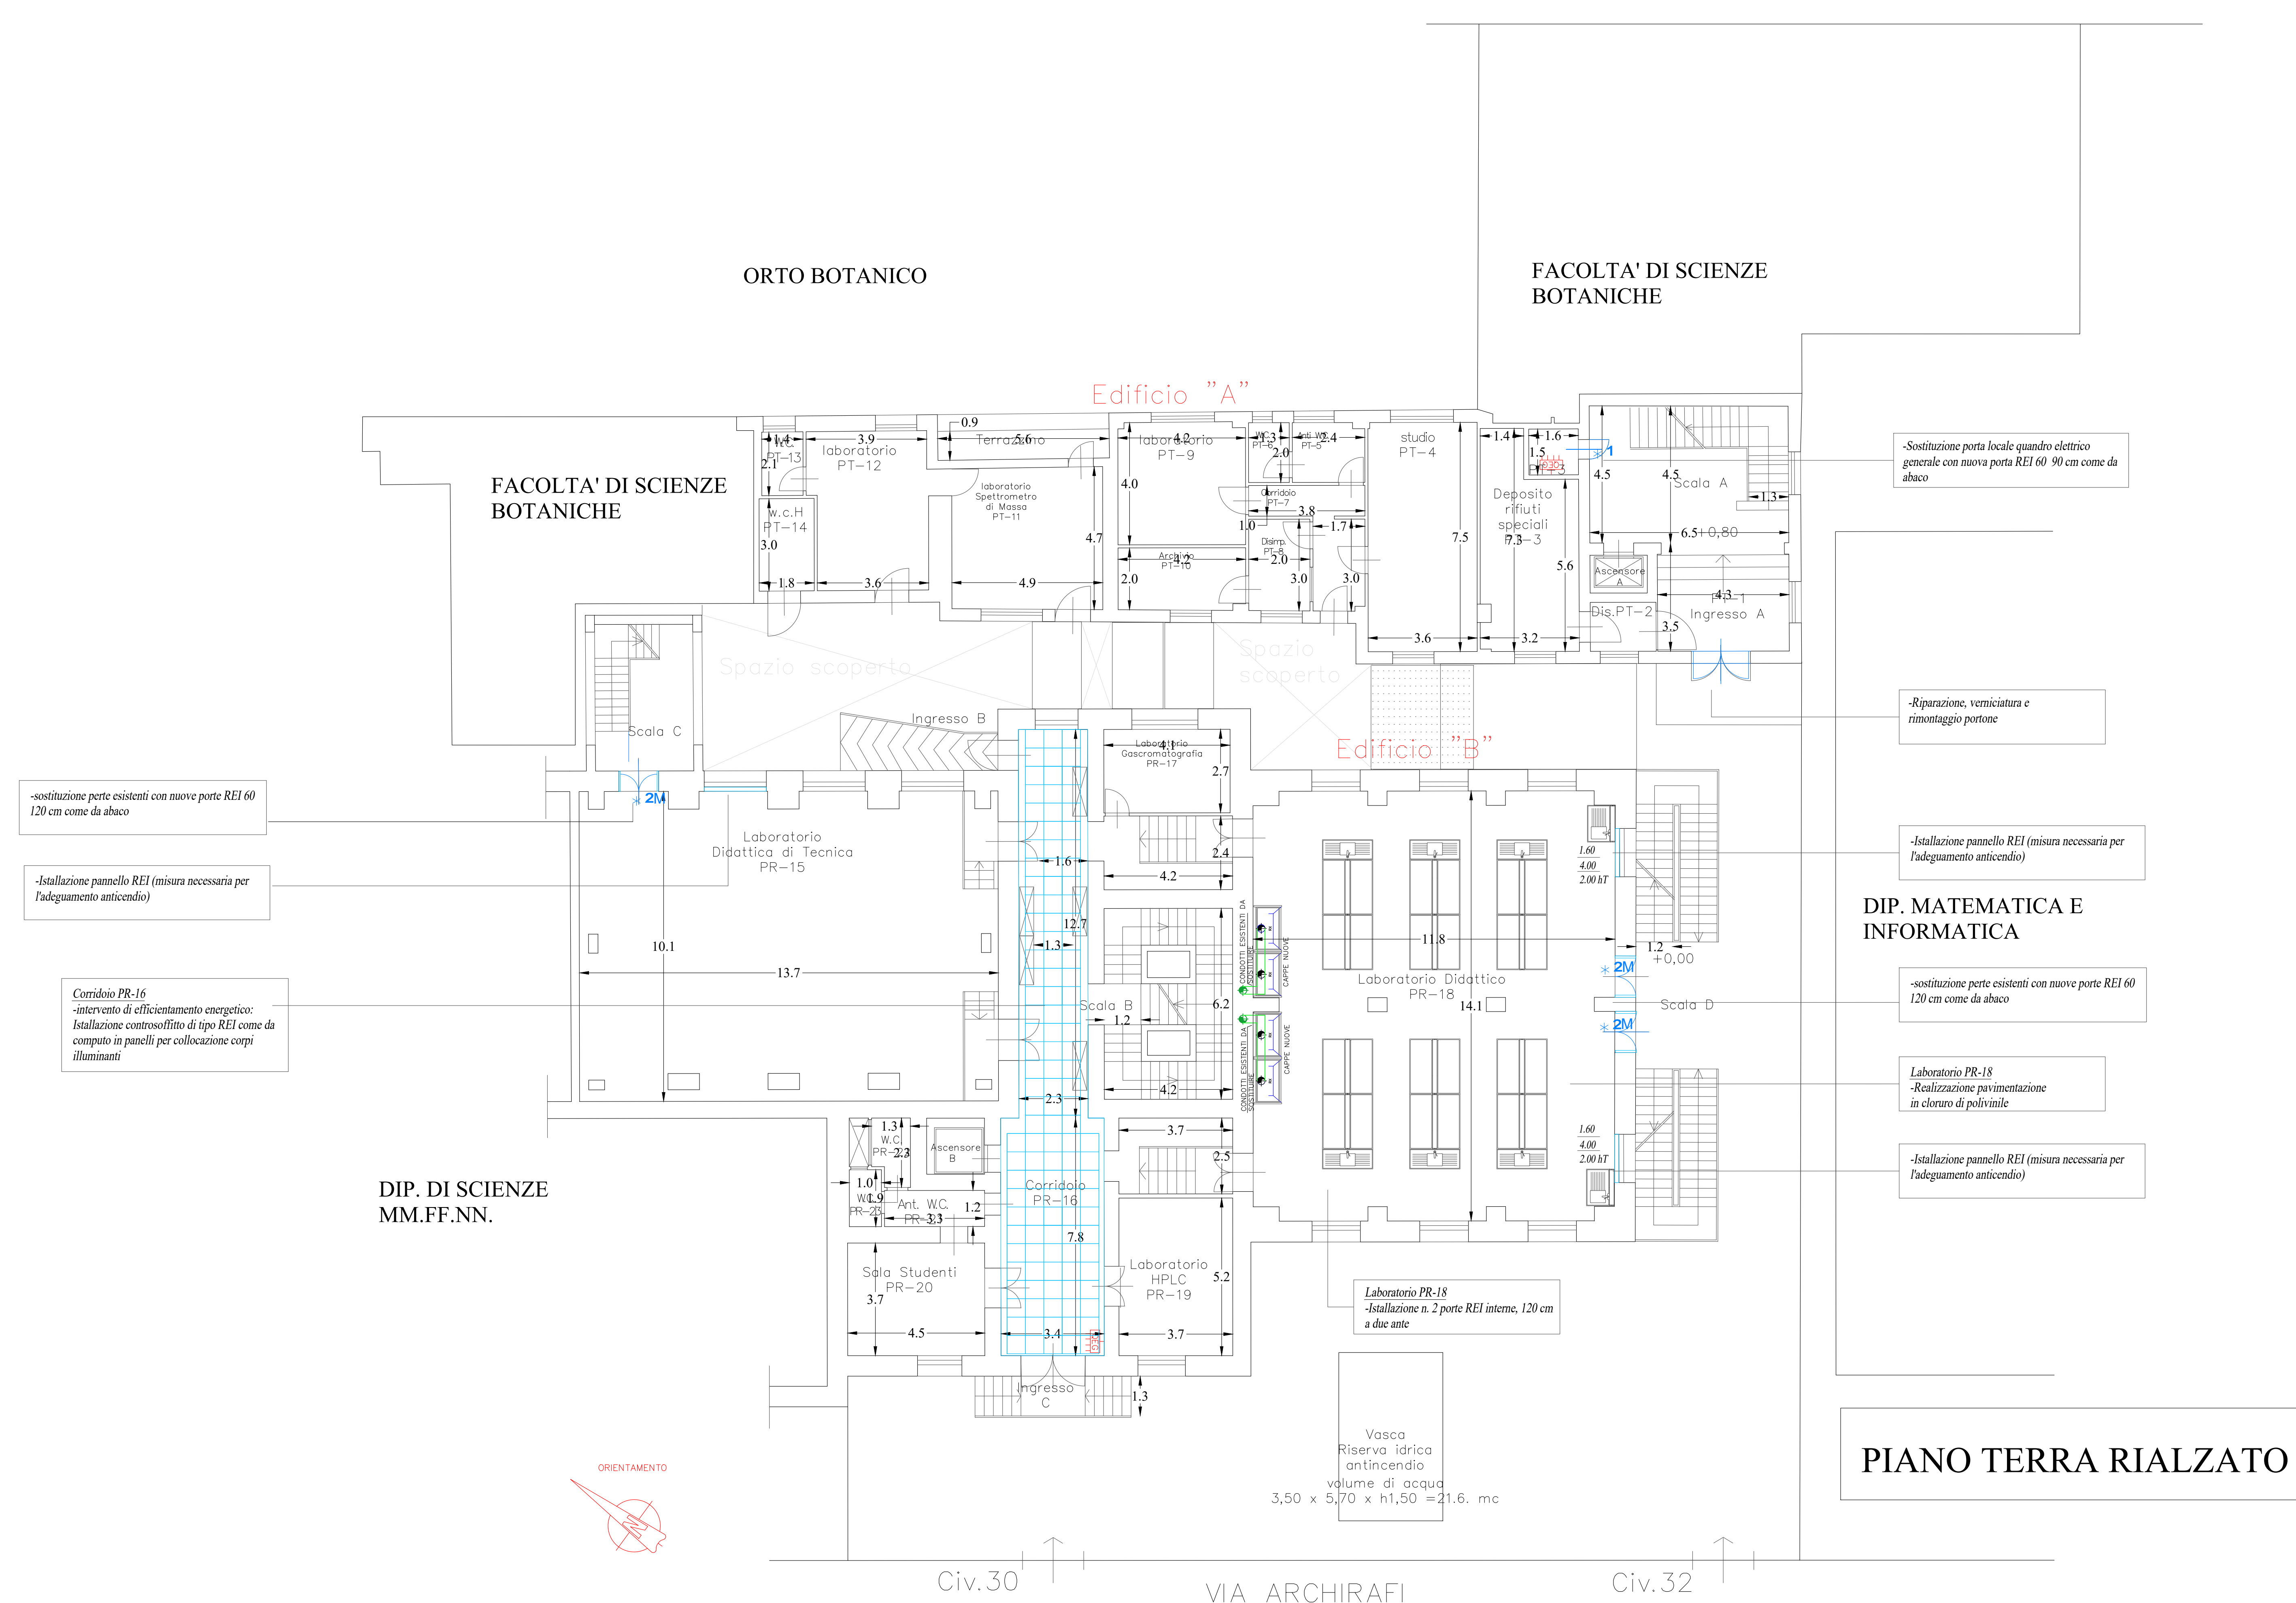

INTERVENTI DI PIANO
Tutte le misure dovranno essere verificate, a cura dell'appaltatore, ai fini di una congrua quantificazione di tutte le opere ed interventi.

UNIVERSITA' DEGLI STUDI DI PALERMO

AREA EDILIZIA SERVIZIO TECNICO E SOSTENIBILITA'

PROGETTO DEI LAVORI DI MANUTENZIONE STRAORDINARIA PER ADEGUAMENTO ANTINCENDIO DEGLI EDIFICI VIA ARCHIRAFI N.30 E 32 DIPARTIMENTO STEBICEF

PROGETTO ARCHITETTONICO

ELENCO ELABORATI

- ☐ Relazione Tecnica interventi edili
- ☐ Abaco degli infissi
- ☐ Prospetti e sezioni
- ☐ Planimetria Generale
- ☐ Planimetrie stato di fatto e di progetto
 - ☐ piano interrato
 - ☐ piano terra rialzato
 - ☐ piano primo
 - ☐ piano secondo
 - ☐ piano terzo
 - ☐ copertura
- ☒ Planimetria degli interventi (demolizione e ricostruzioni):
 - ☐ piano interrato
 - ☒ piano terra rialzato
 - ☐ piano primo
 - ☐ piano secondo
 - ☐ piano terzo
 - ☐ copertura

IL PROGETTISTA
Ing. Dora Ferreri
Ingegnere della
Provincia di
Palermo
02.37.38
01.37.38
GEOLOGIA LABORATORIO
ALLA UNIVERSITA'

Arch. Titiana Longo

**IL RESPONSABILE
DEL PROCEDIMENTO**
Ing. Lucia La Torre
Ingegnere della
Provincia di
Palermo
02.37.38
01.37.38
GEOLOGIA LABORATORIO
ALLA UNIVERSITA'

**IL DIRETTORE DEI
LAVORI**

IL RETTORE
Prof. Massimo Midiri

IL DIRIGENTE
Ing. Antonio Sorre

Elaborato n.

Progetto

Scala 1:100

Data 08.11.2023

rev. 01/29.04.2024