
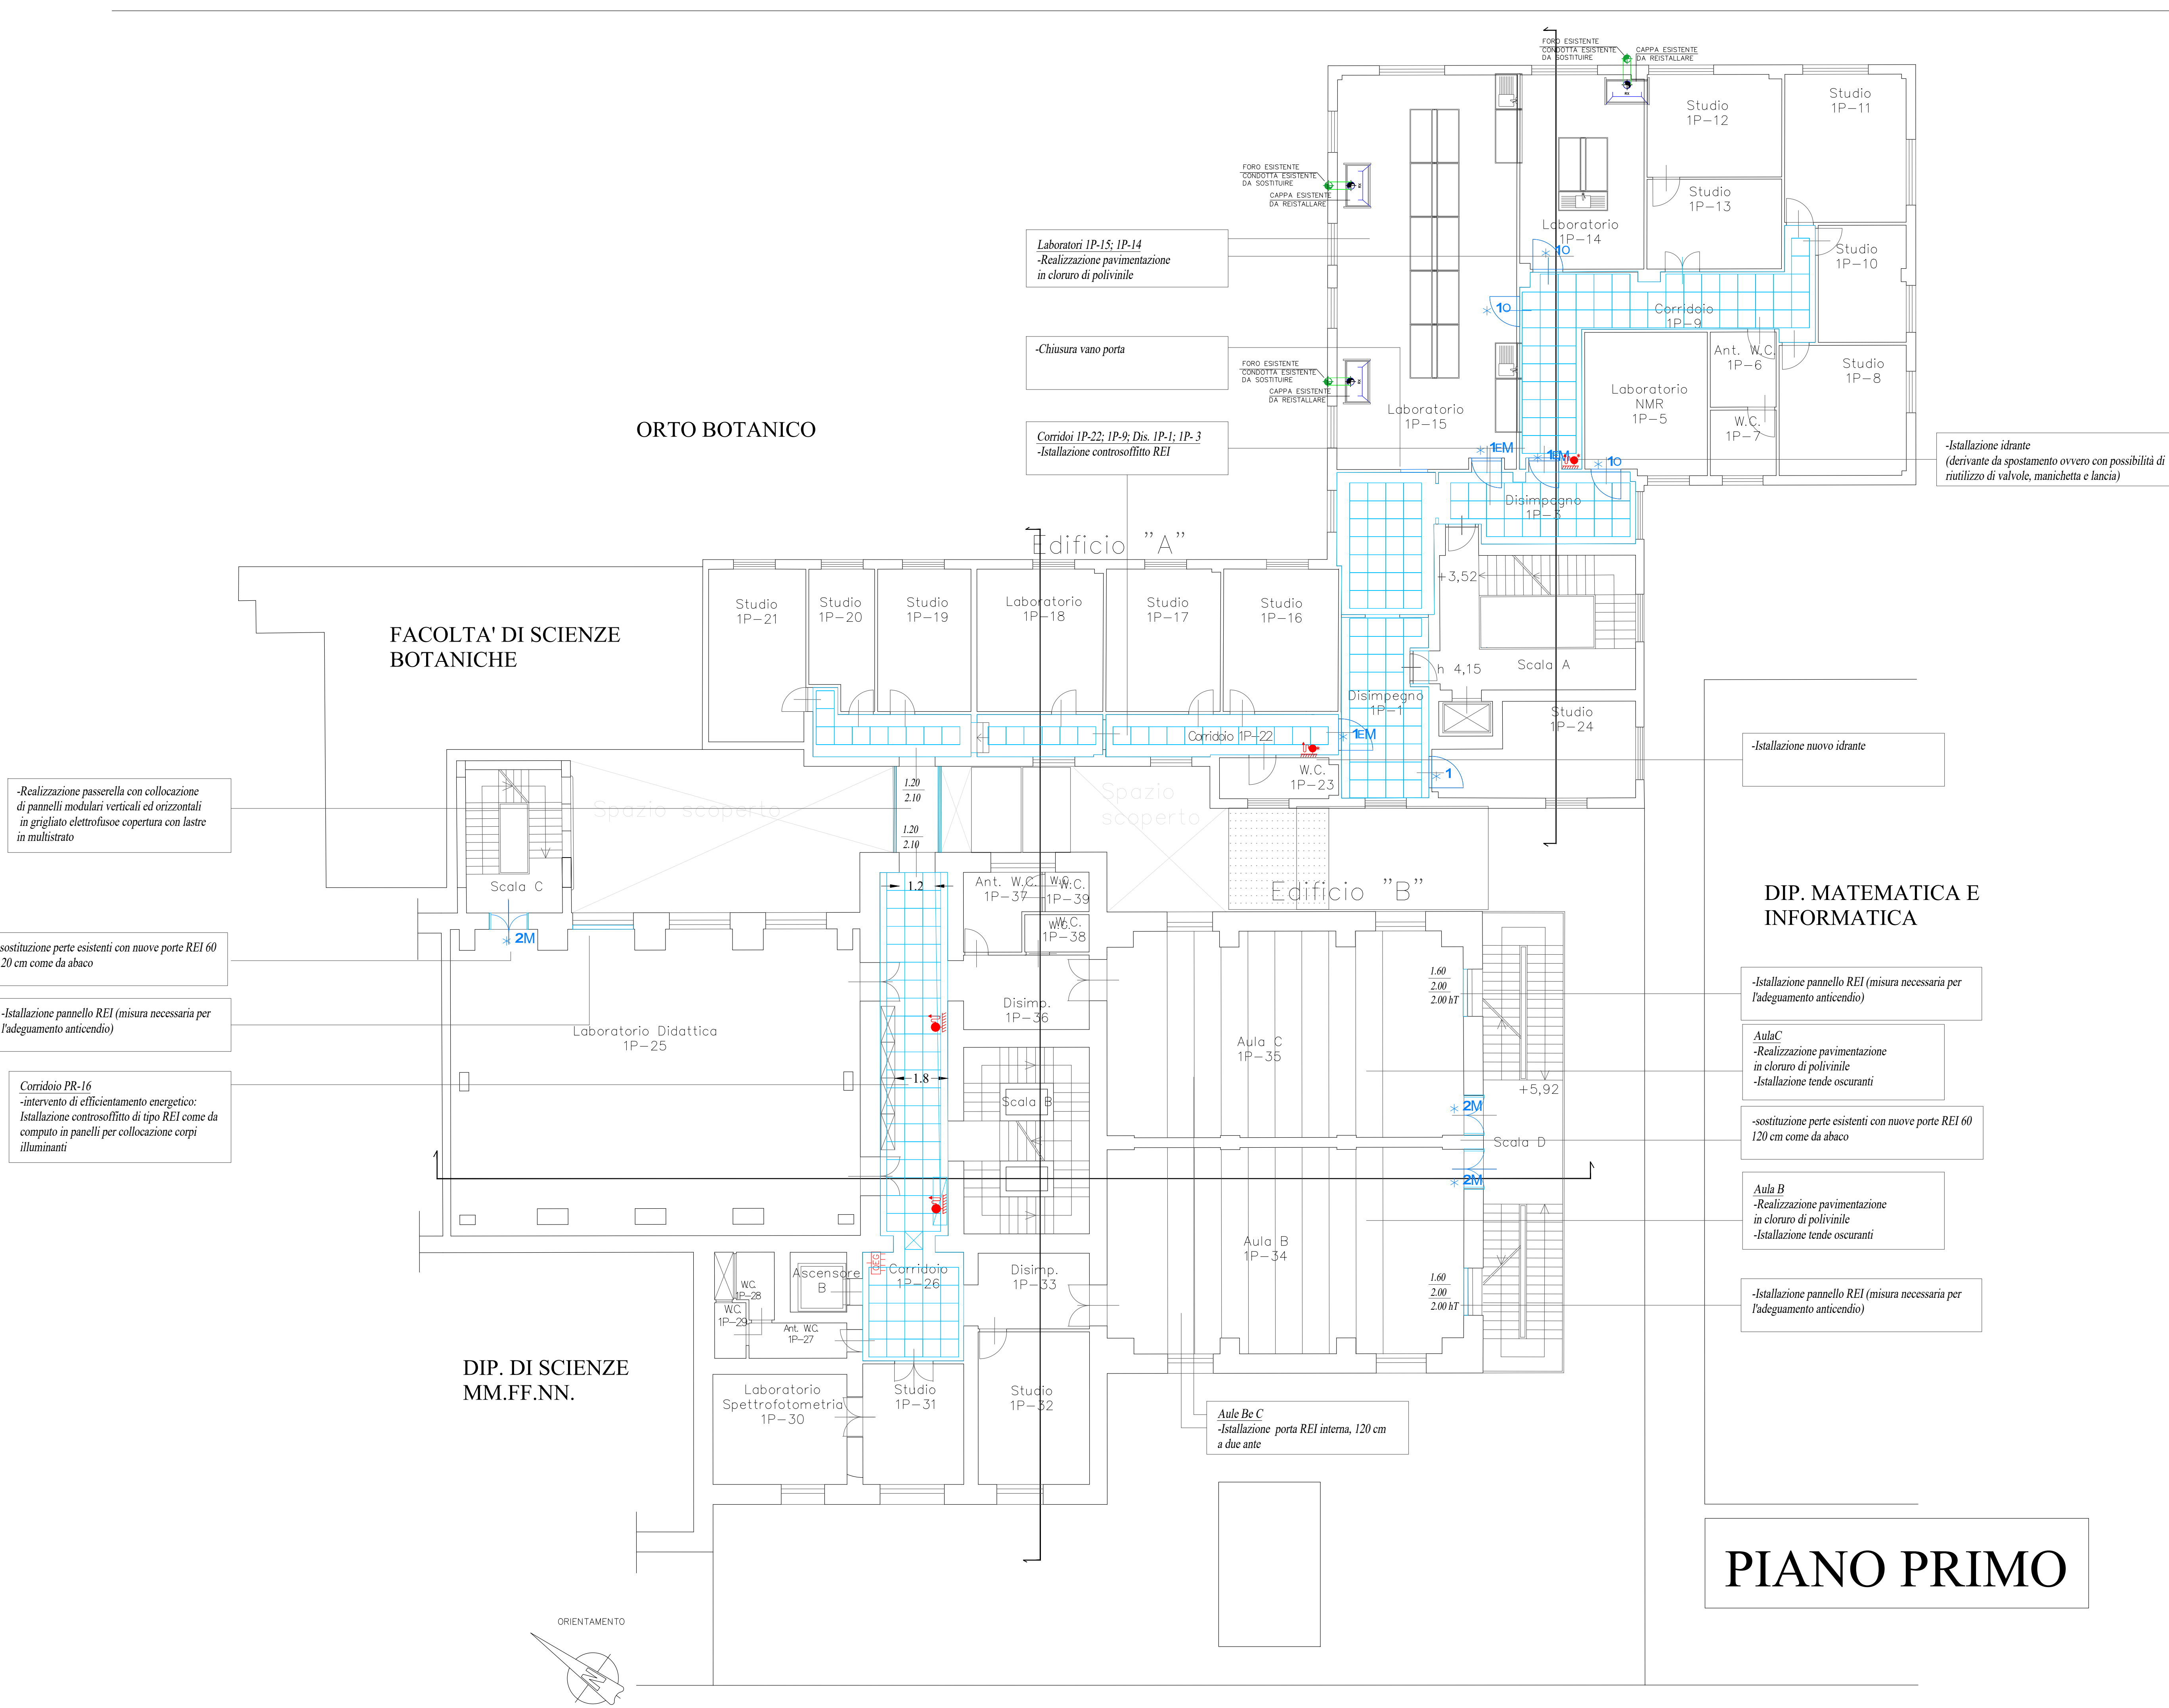


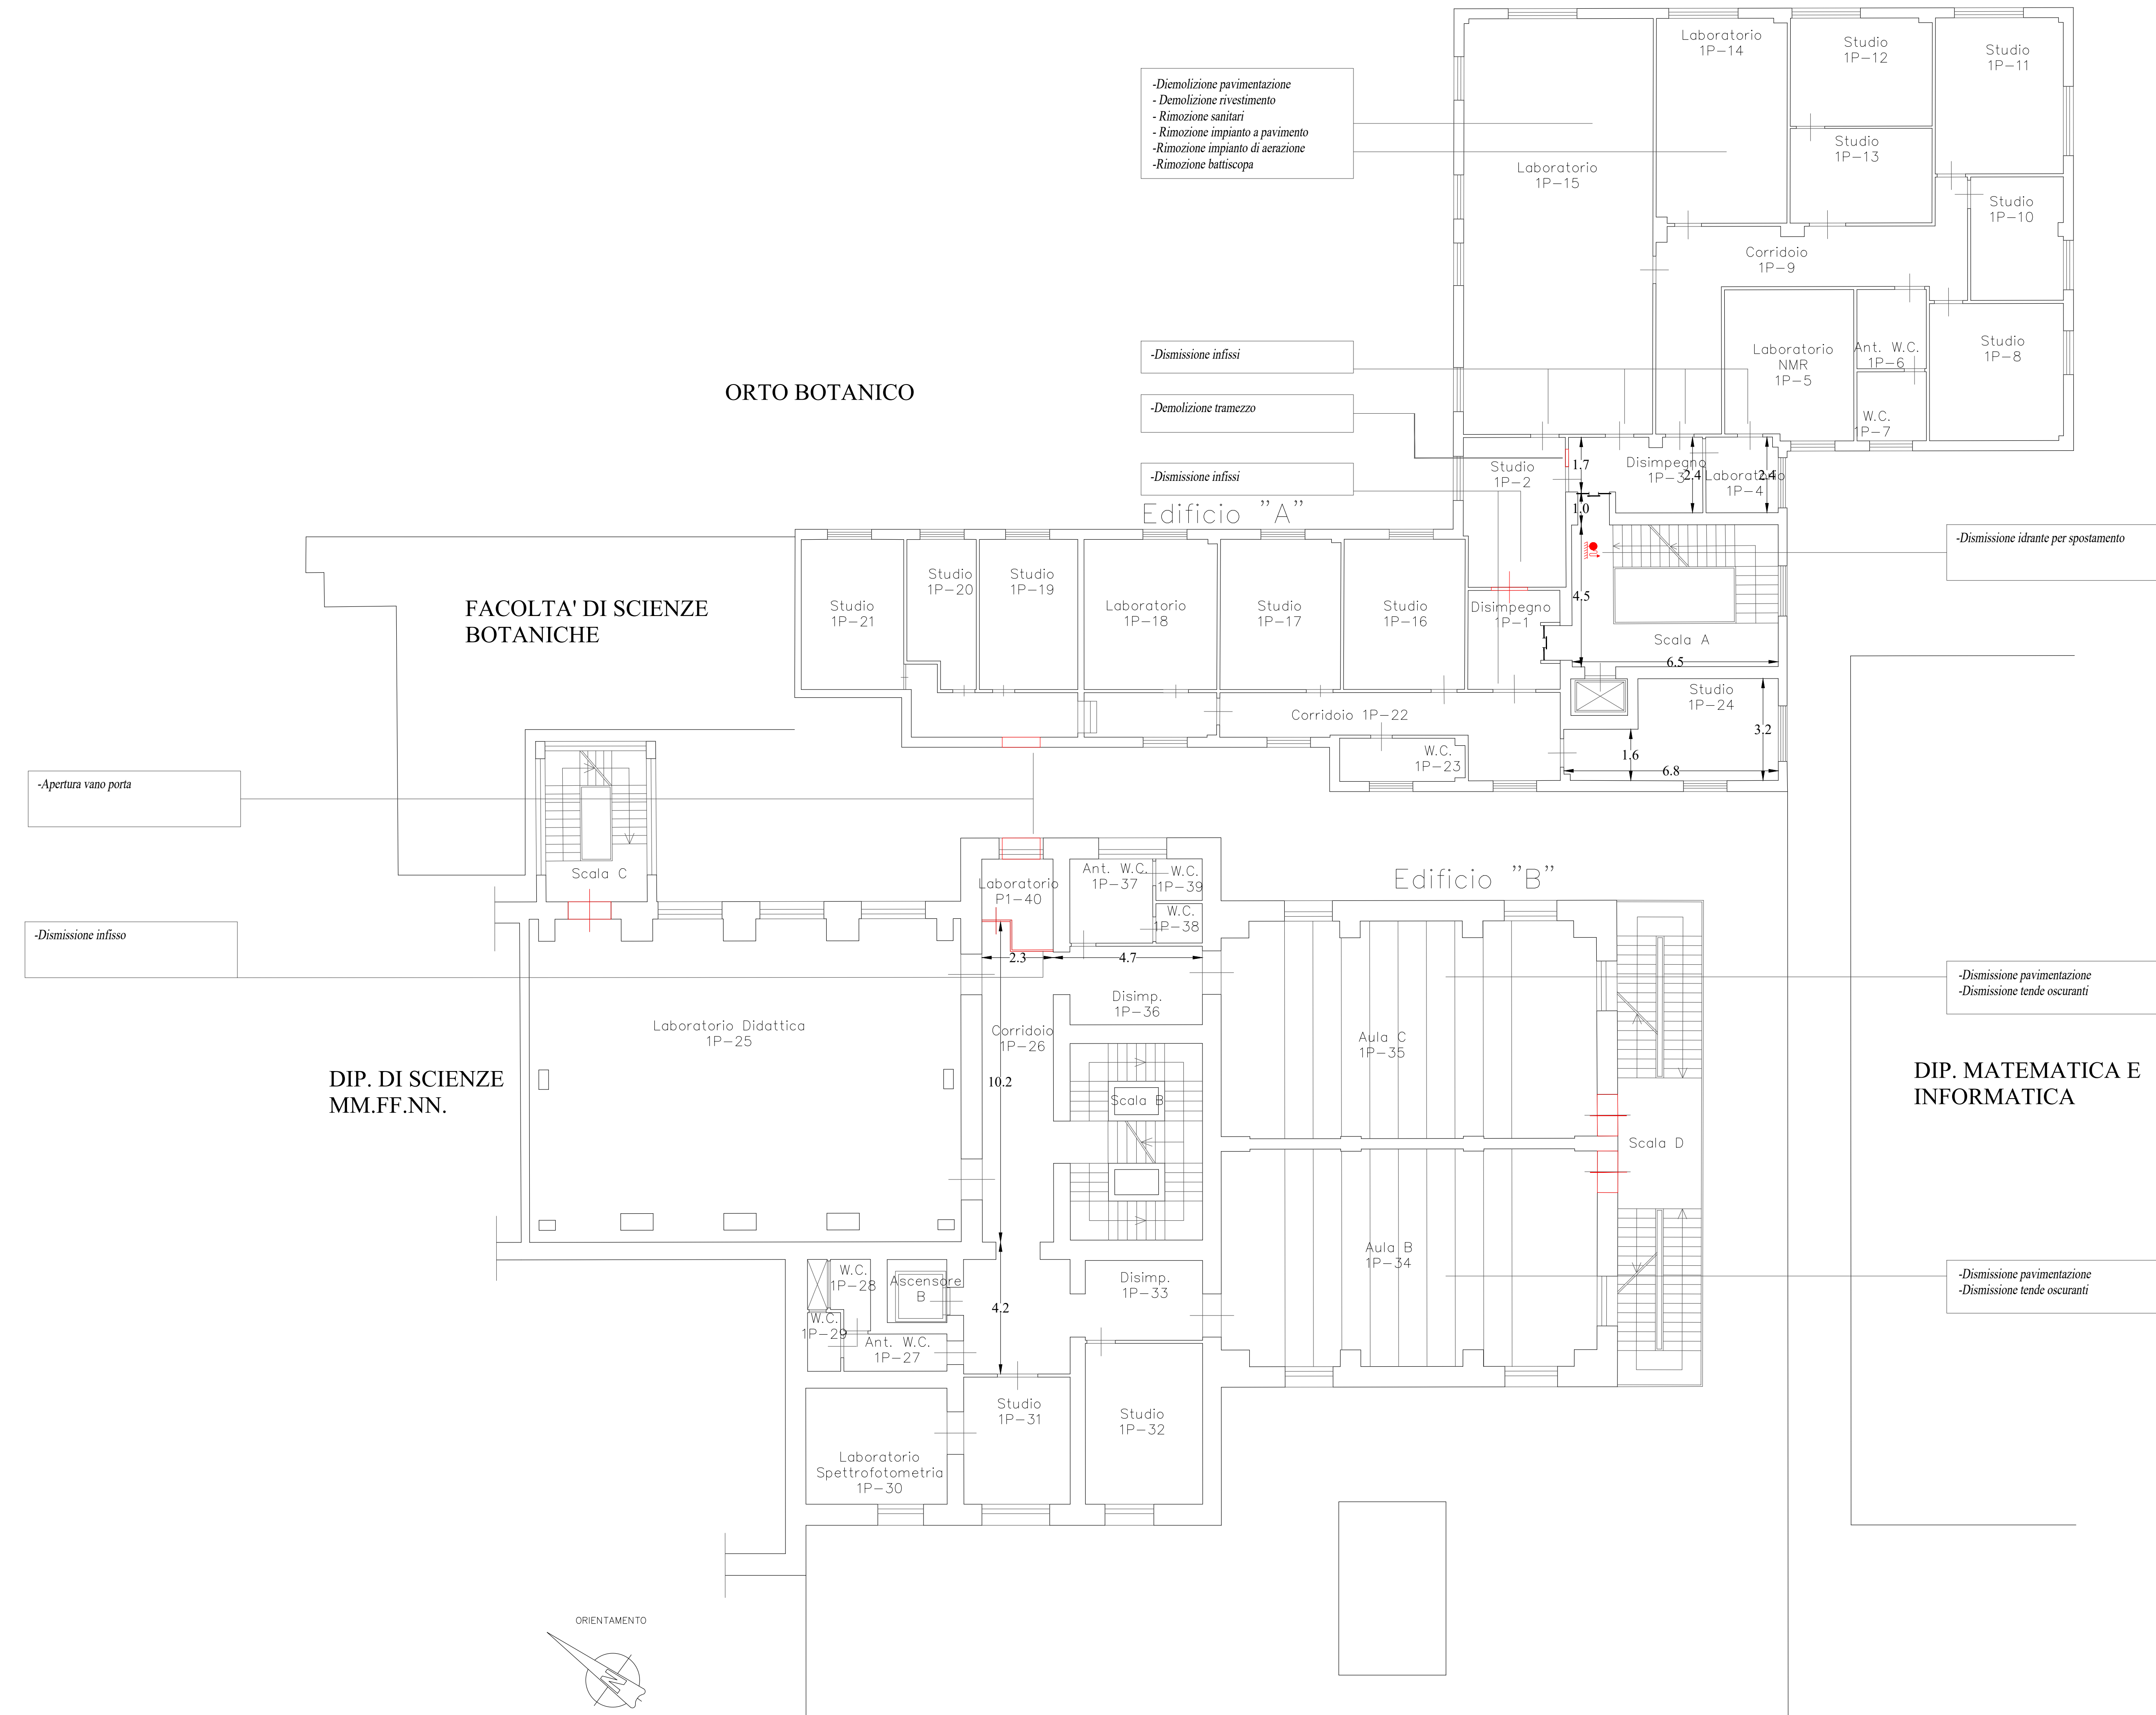

DEMOLIZIONI, DISMISSIONI,
SMONTAGGIO
RICOSTRUZIONI, INSTALLAZIONI,
TRATTAMENTO MANUFATTI

INTERVENTI DI PIANO
I locali a destinazione d'uso laboratorio, aula e corridoio verranno interessati dallo smontaggio e trasporto a magazzino, in attesa di essere ricollocati a fine lavori.

INTERVENTI DI PIANO
Per ogni piano, in corrispondenza delle opere di demolizione, taglio della muratura, dismissione di infissi, di smontaggio di presidi fissi antincendio (idranti), si procederà alla ridefinizione degli strati di finitura e tinteggiatura.

INTERVENTI DI PIANO
Tutte le misure dovranno essere verificate, a cura dell'appaltatore, ai fini di una congrua quantificazione di tutte le opere ed interventi.

UNIVERSITA' DEGLI STUDI DI PALERMO
AREA EDILIZIA SERVIZIO TECNICO E SOSTENIBILITA'

PROGETTO DEI LAVORI DI MANUTENZIONE
STRAORDINARIA PER ADEGUAMENTO ANTINCENDIO
DEGLI EDIFICI VIA ARCHIRAFI N.30 E 32
DIPARTIMENTO STEBICEF



PROGETTO ARCHITETTONICO

ELENCO ELABORATI

- ☐ Relazione Tecnica interventi edili
☐ Abaco degli infissi
☐ Prospetti e sezioni
☐ Planimetria Generale
☐ Planimetrie stato di fatto e di progetto
☐ Planimetria degli interventi (demolizione e ricostruzioni):
☐ piano interrato
☐ piano terra rialzato
☐ piano primo
☐ piano secondo
☐ piano terzo
☐ copertura

IL PROGETTISTA DORA FERRELLI Ingegnere della Provincia di Palermo 02.07.2024 01:37:38 GMP 101	IL RESPONSABILE DEL PROCEDIMENTO Ing. Dora La Torre Ingegnere della Provincia di Palermo 02.07.2024 01:37:38 GMP 101	IL DIRETTORE DEI LAVORI Ing. Massimo Midiri	IL DIRIGENTE Ing. Antonio Sorice	Elaborato n. Progetto Scala 1:100 Data 08.11.2023 rev. 01/29.04.2024
---	--	---	-------------------------------------	--