


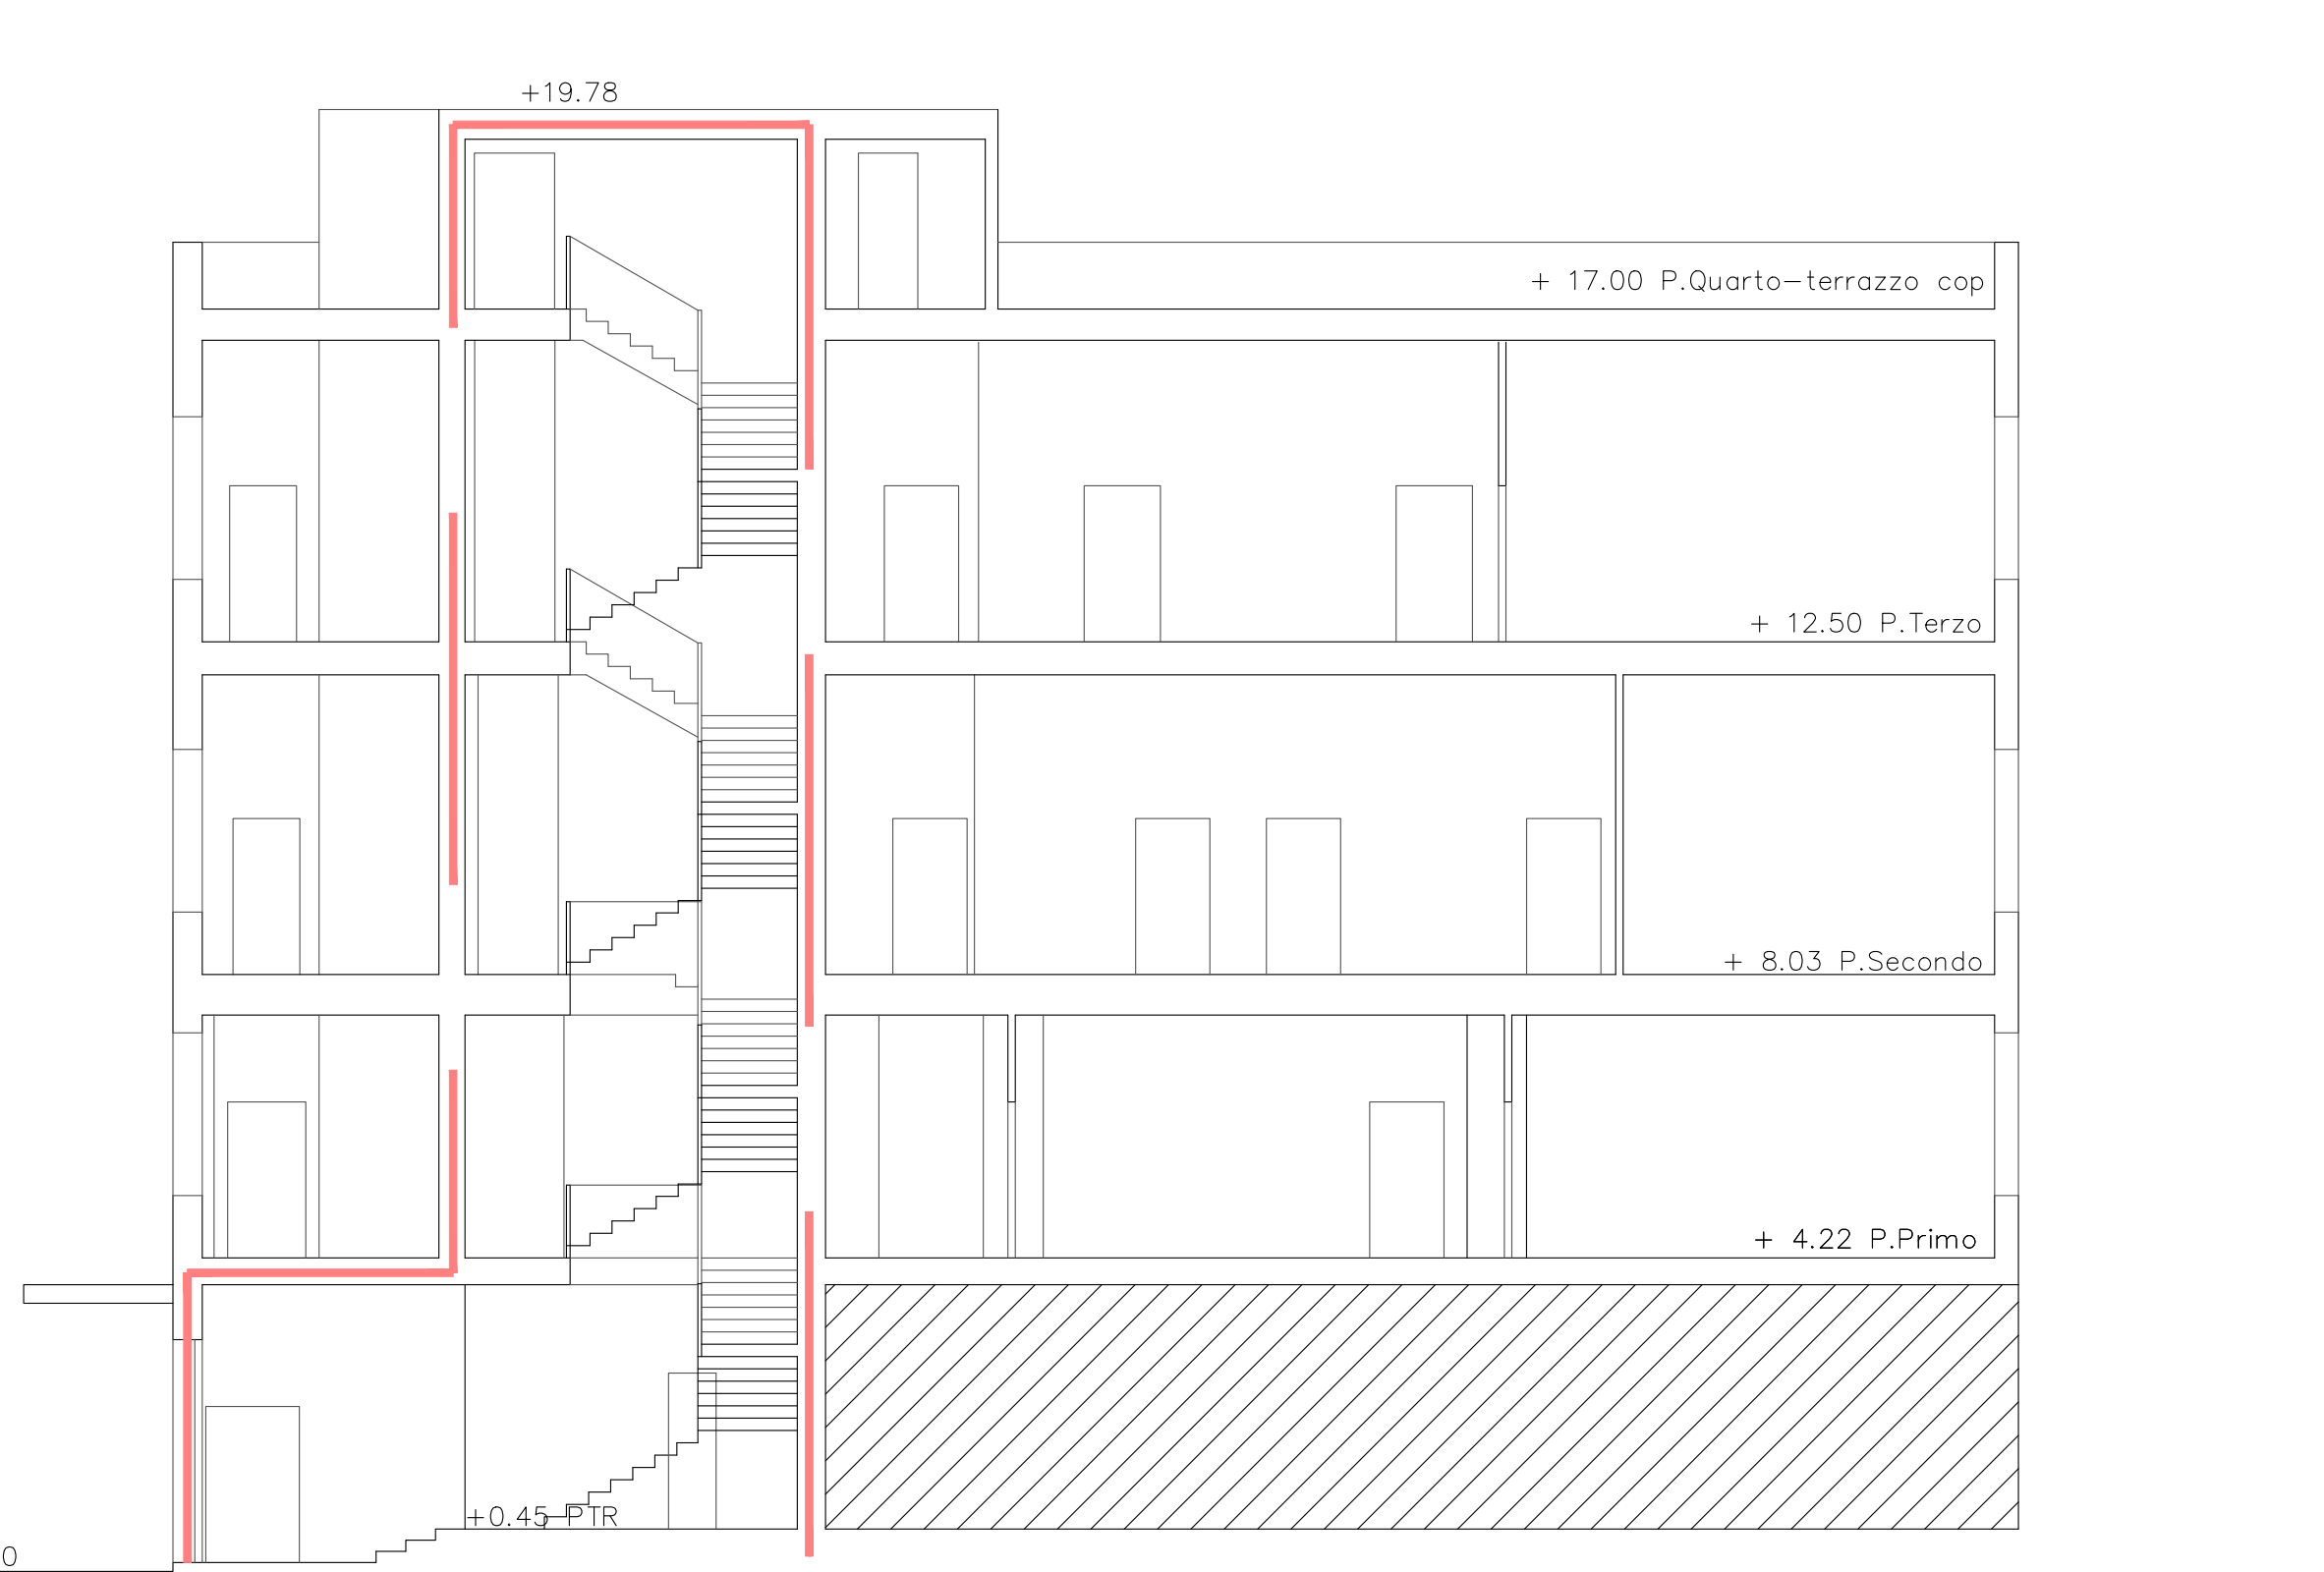

SEZIONE AA



SEZIONE CC



SEZIONE BB



PROSPETTO INTERNO EDIFICIO B



PROSPETTO EDIFICIO A

PROGETTO DEI LAVORI DI MANUTENZIONE
STRAORDINARIA PER ADEGUAMENTO ANTINCENDIO
DEGLI EDIFICI VIA ARCHIRAFI N.30 E 32
DIPARTIMENTO STEBICEF



PROGETTO ARCHITETTONICO

- ELENCO ELABORATI**
- ☐ Relazione Tecnica interventi edili
 - ☐ Abaco degli infissi
 - ☐ Prospetti e sezioni
 - ☐ Planimetria Generale
 - ☐ Planimetrie stato di fatto e di progetto
 - ☐ Planimetria degli interventi (demolizione e ricostruzioni):
 - ☐ piano interrato
 - ☐ piano terra rialzato
 - ☐ piano primo
 - ☐ piano secondo
 - ☐ piano terzo
 - ☐ copertura

IL PROGETTISTA Ing. Dora Ferreri	IL RESPONSABILE DEL PROCEDIMENTO Ing. Dario La Torre	IL RETTORE Prof. Massimo Midiri	Elaborato n.
			Progetto
COLLABORATORE ALLA PROGETTAZIONE Arch. Tiziana Longo	IL DIRETTORE DEI LAVORI	IL DIRIGENTE Ing. Antonio Sorce	Scala 1:100
			Data 08.11.2023
			rev. 01/ 29.04. 2024