

Porta REI a battente,
interna, da 90 cm, dx
Piano rialzato:n. 1 ***1**
Piano Primo:n. 2 ***10**
Piano Secondo:n. 2 ***10**
Piano Terzo:n. 4 ***10**

Porta REI a battente,
interna, da 90 cm, dx
Piano Primo:n.1 ***10**
Piano Secondo:n.1 ***10**
Piano Terzo:n. 2 ***10**

Porta REI a battente,
interna, da 90 cm, dx,
con maniglione antipanico
Piano Primo: n.1 ***1M**
Piano Secondo: n.3 ***1ME**

Porta REI a battente,
interna, da 90 cm, sx,
con maniglione antipanico
Piano primo:n.2 ***1ME**
Piano Terzo:n.3 ***1ME**
Piano Terzo:n.1 ***1MO**

Porta REI a due ante,
interna, a da 120 cm,
con maniglioni antipanico
Piano Terra: n.3 ***1M**
Piano Primo: n.3 ***1M**
Piano Secondo:n.3 ***1M**
Piano Terzo:n.1 ***1M**

Porta REI a due ante,
interna, da 90+30 cm, sx,
con maniglioni antipanico
Piano Secondo: n. 1 ***3MO**

Porta REI a due ante,
interna, a da 120+60 cm,
con maniglioni antipanico
Piano Terzo: n. 1 ***4M**


Porta in legno a battente,
interna, da 90 cm, dx
Piano Secondo: n. 1

Porta in legno a battente,
interna, da 90 cm, sx
Piano Secondo: n. 3
Piano Terzo:n. 2


Portone ingresso Edificio "A"
Piano Terra, a due ante.
Dismissione, riparazione,
verniciatura e ricollocazione

Portone ingresso Edificio "B"
Piano Terra, a due ante.
Dismissione, riparazione,
verniciatura e ricollocazione


***1** Porta Rei un'anta
***10** con oblò

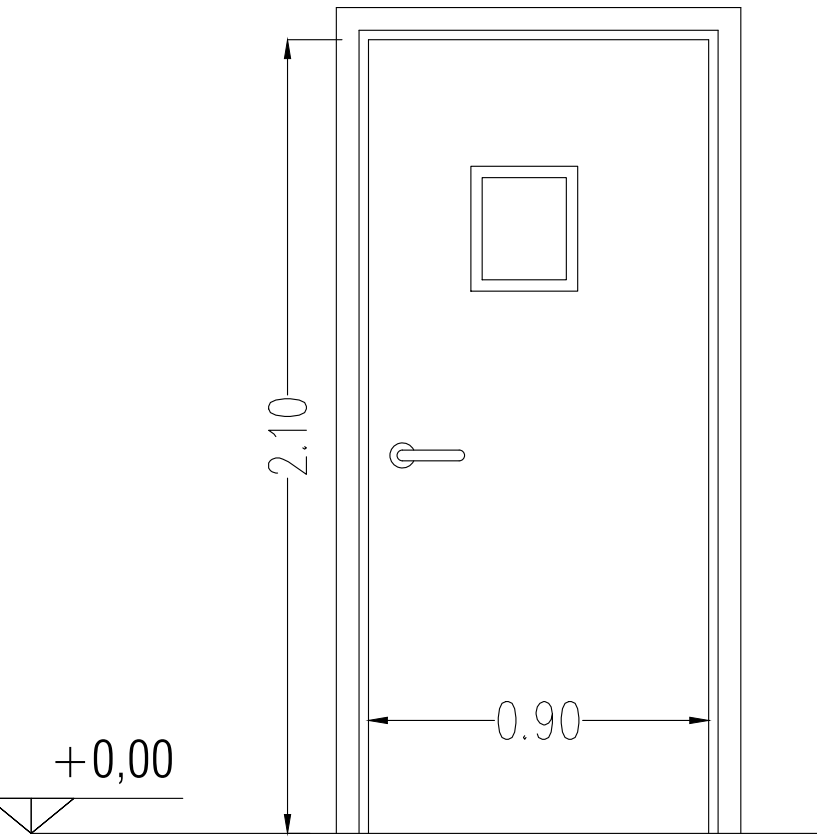


***1** Porta Rei un'anta
***10** con oblò

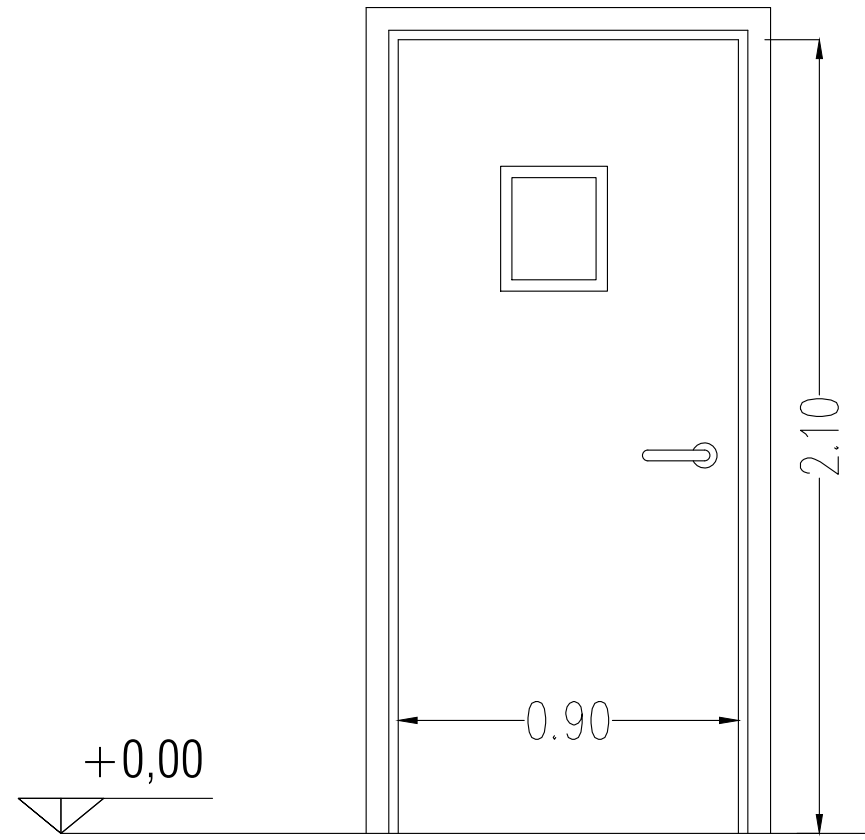


***1ME** con maniglione ed elettromagnate
***1MO** con maniglione e oblò
***10** con oblò

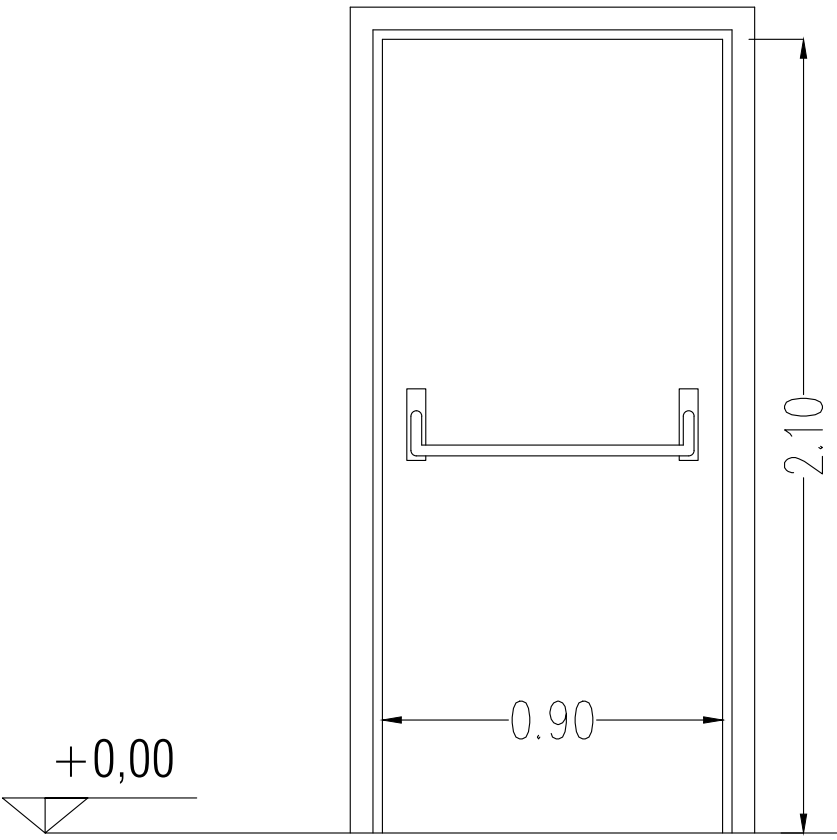


***1ME** con maniglione ed elettromagnate
***1MO** con maniglione e oblò
***10** solo oblò

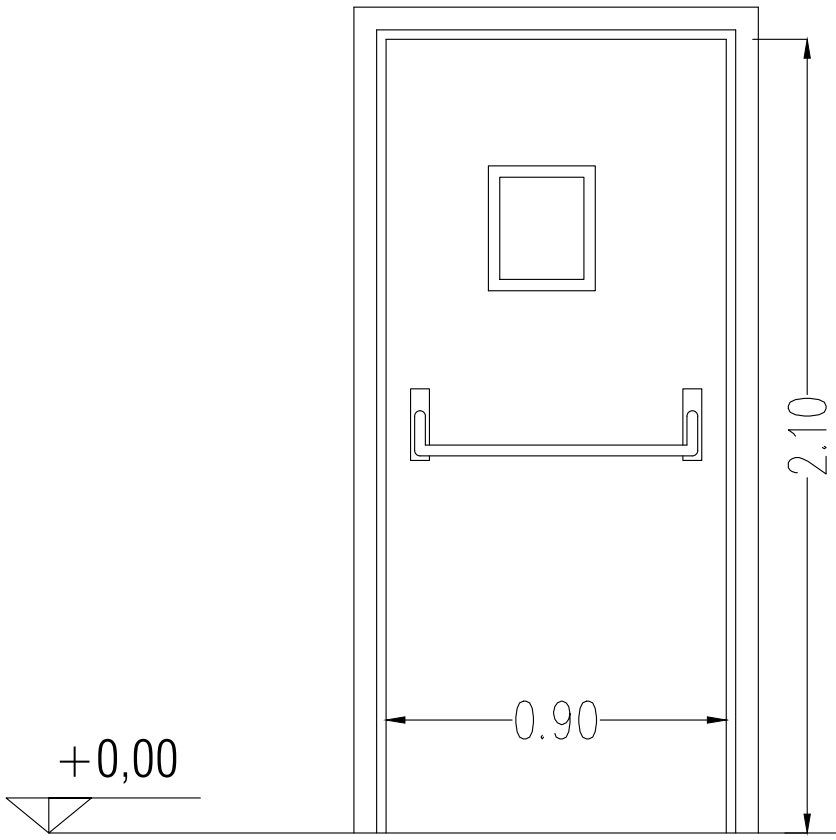


***2** Porta Rei due ante
***2M** con maniglione ed elettromagnate

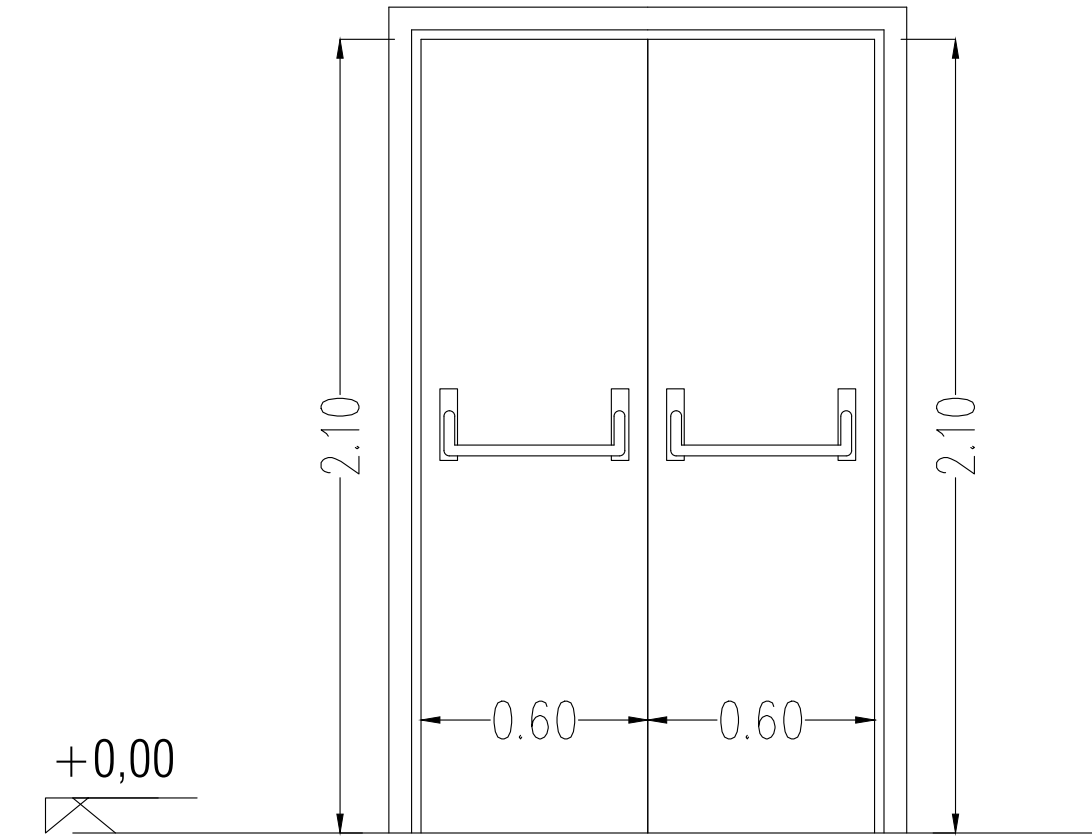


***3** Porta Rei due ante (master e slave)
***3MO** con maniglione e oblò

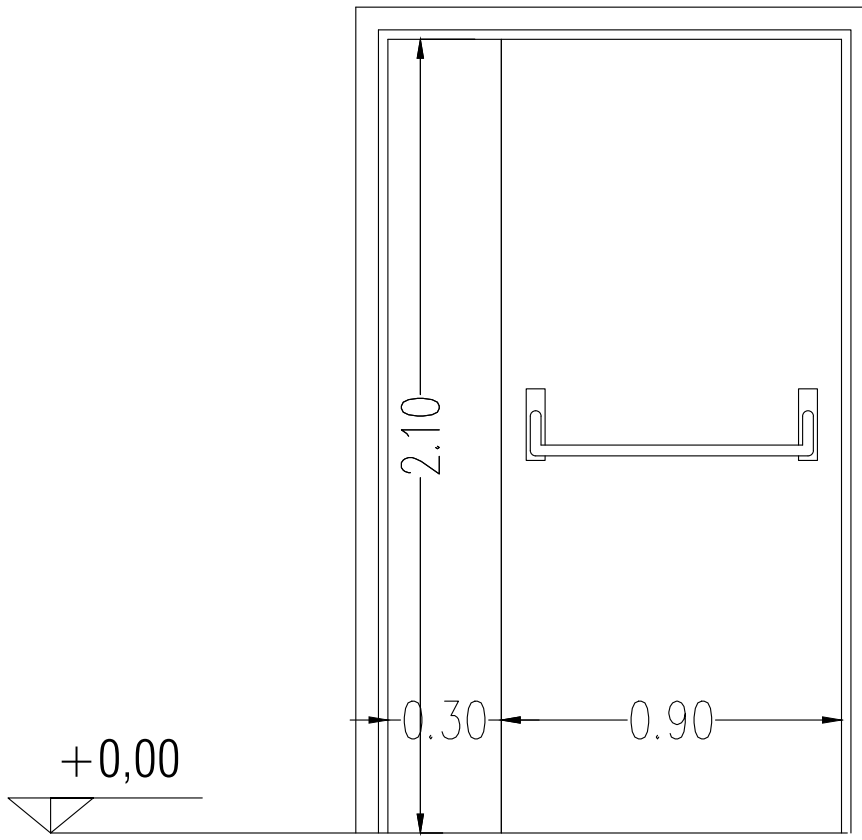





***4** Porta Rei tre ante (master e slave)
***4M** con maniglione

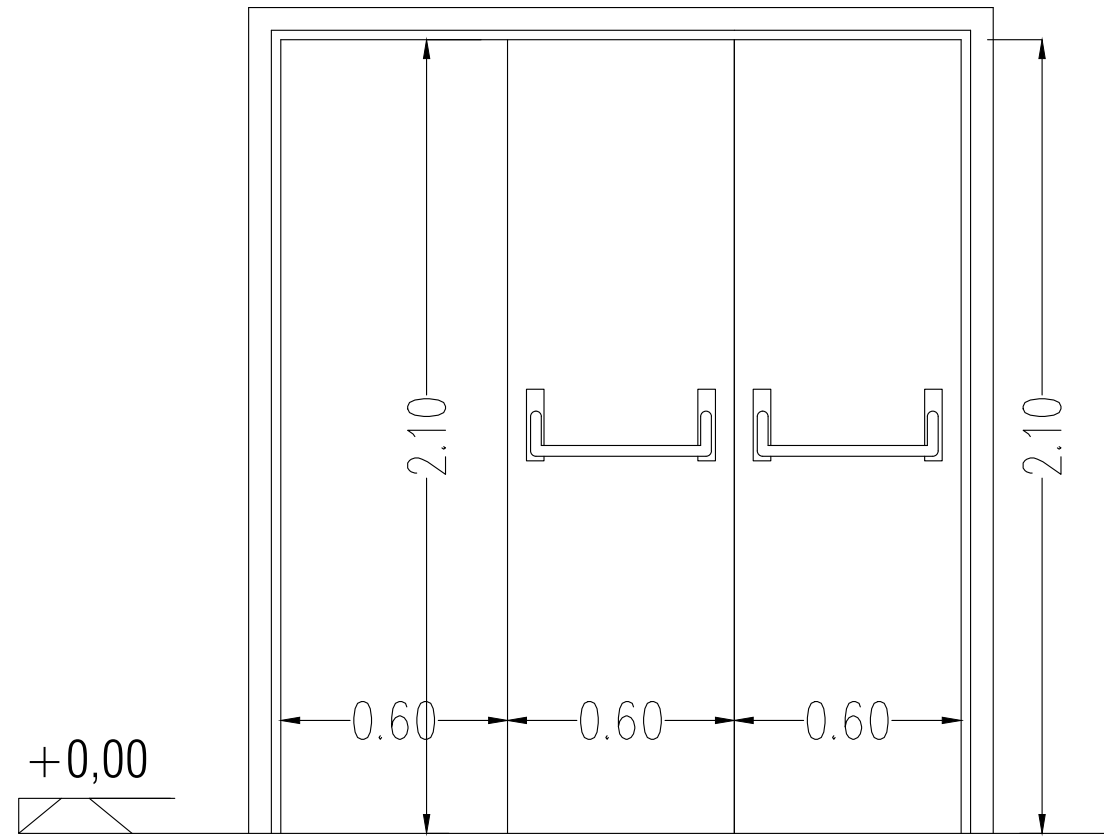


1 Porta in legno un'anta

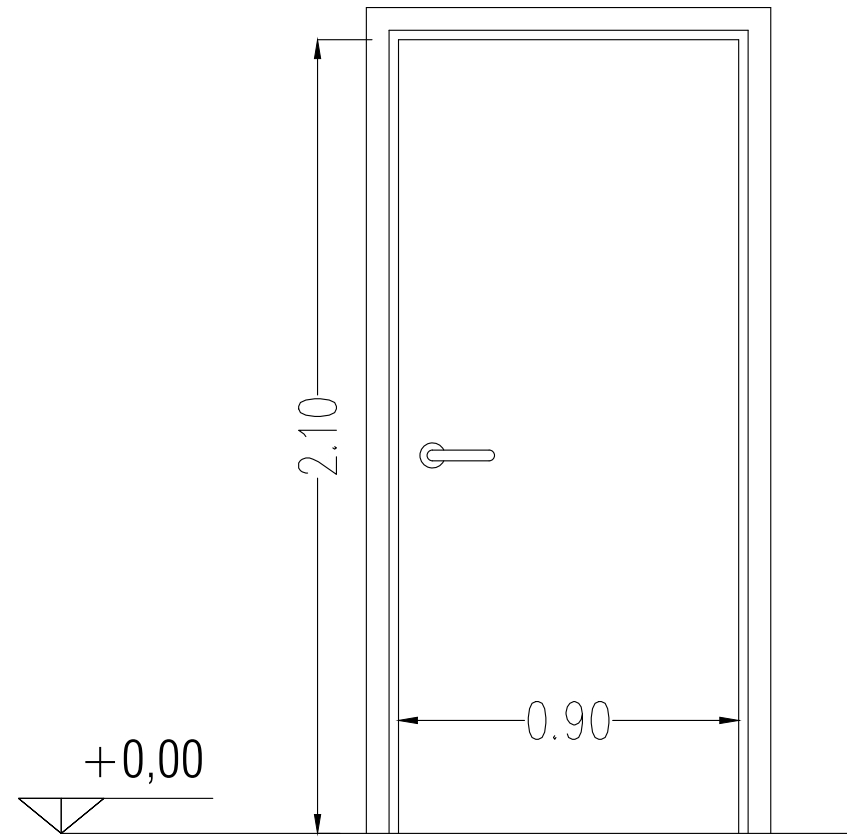


1 Porta in legno un'anta

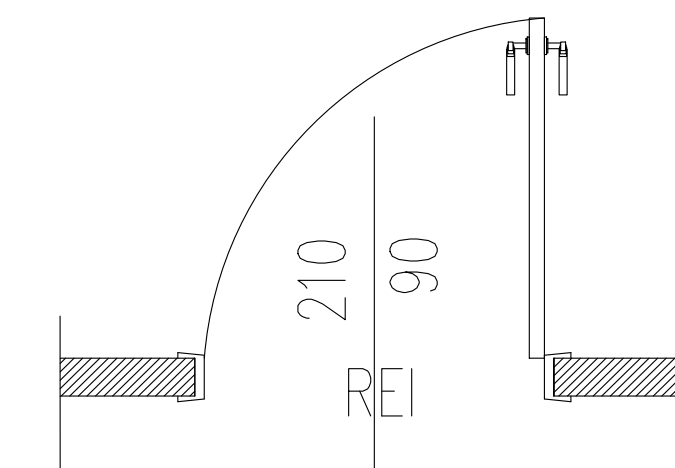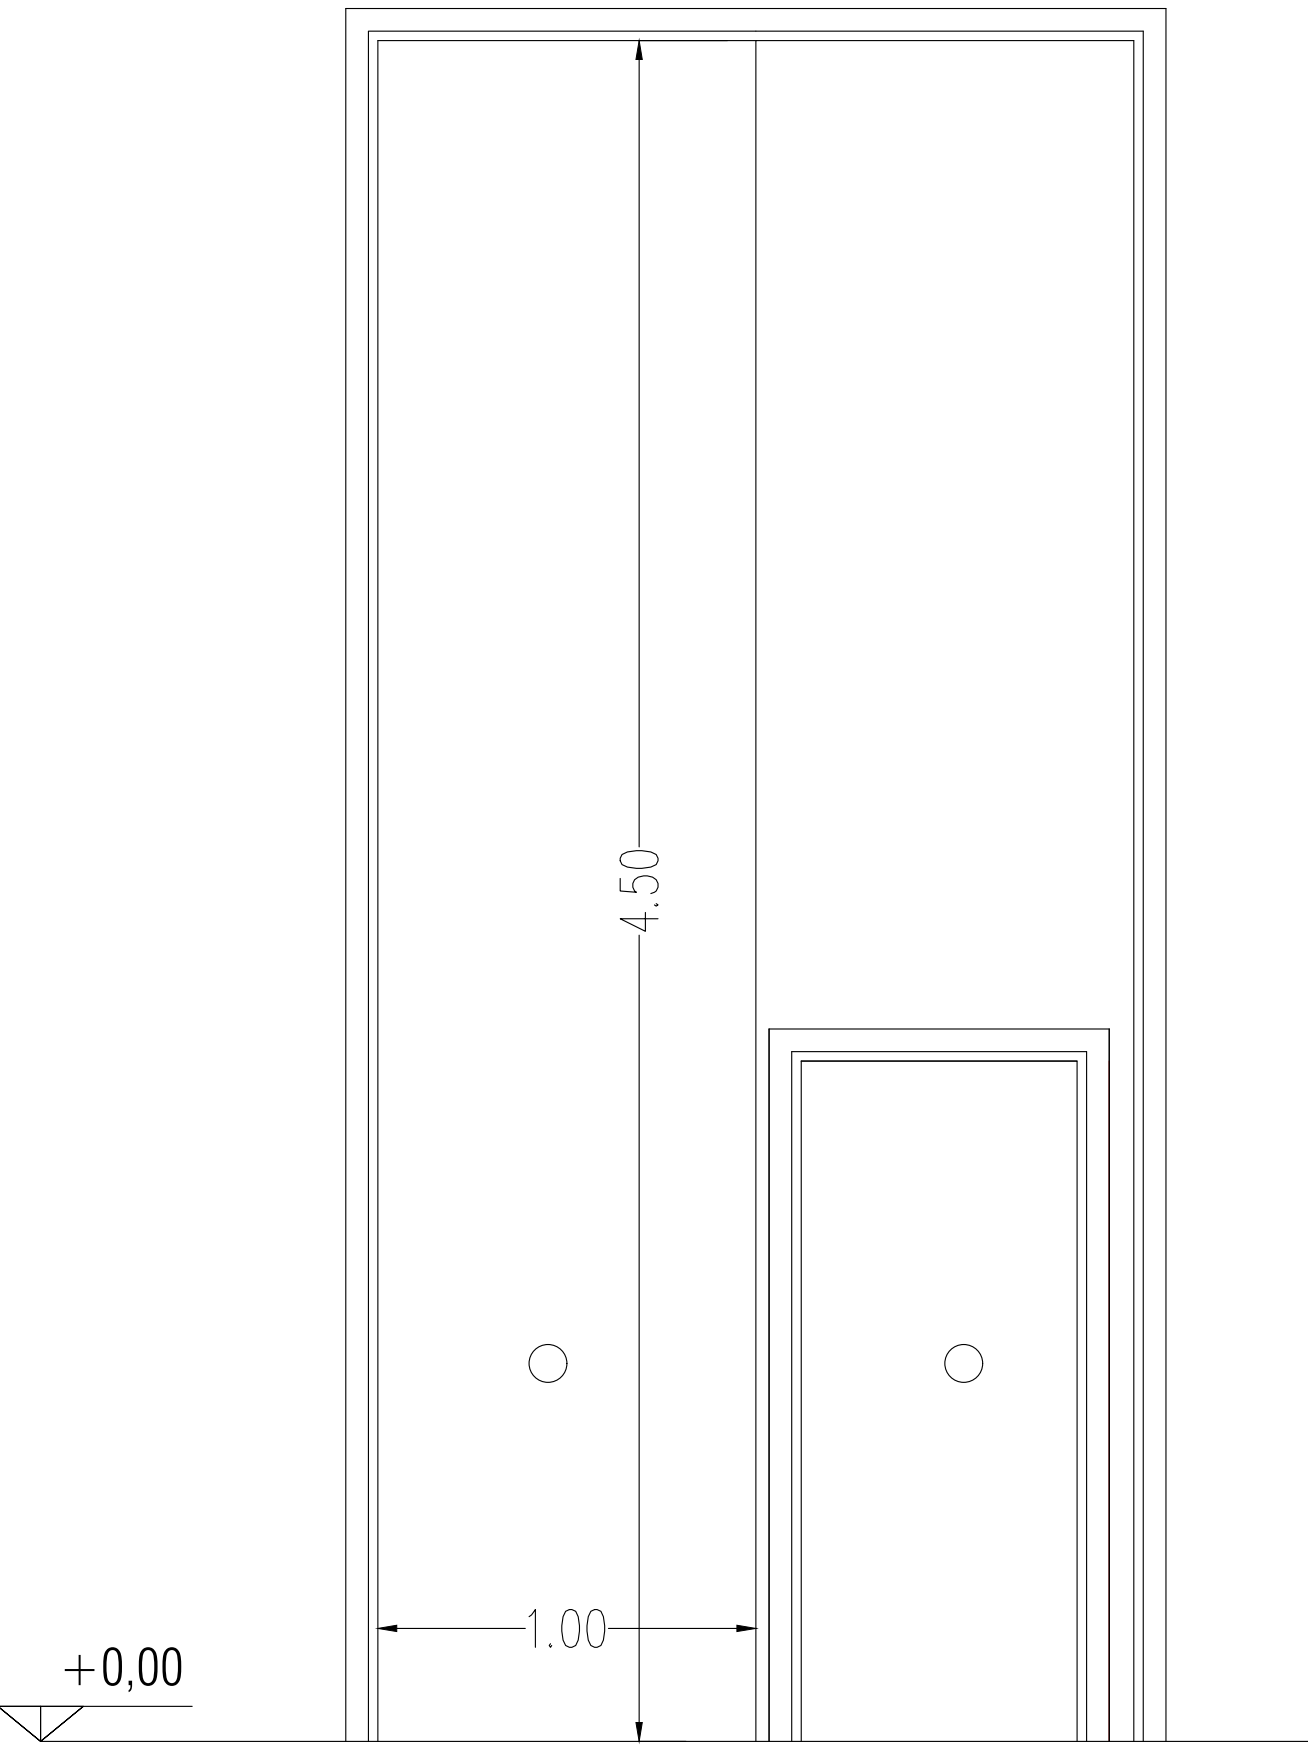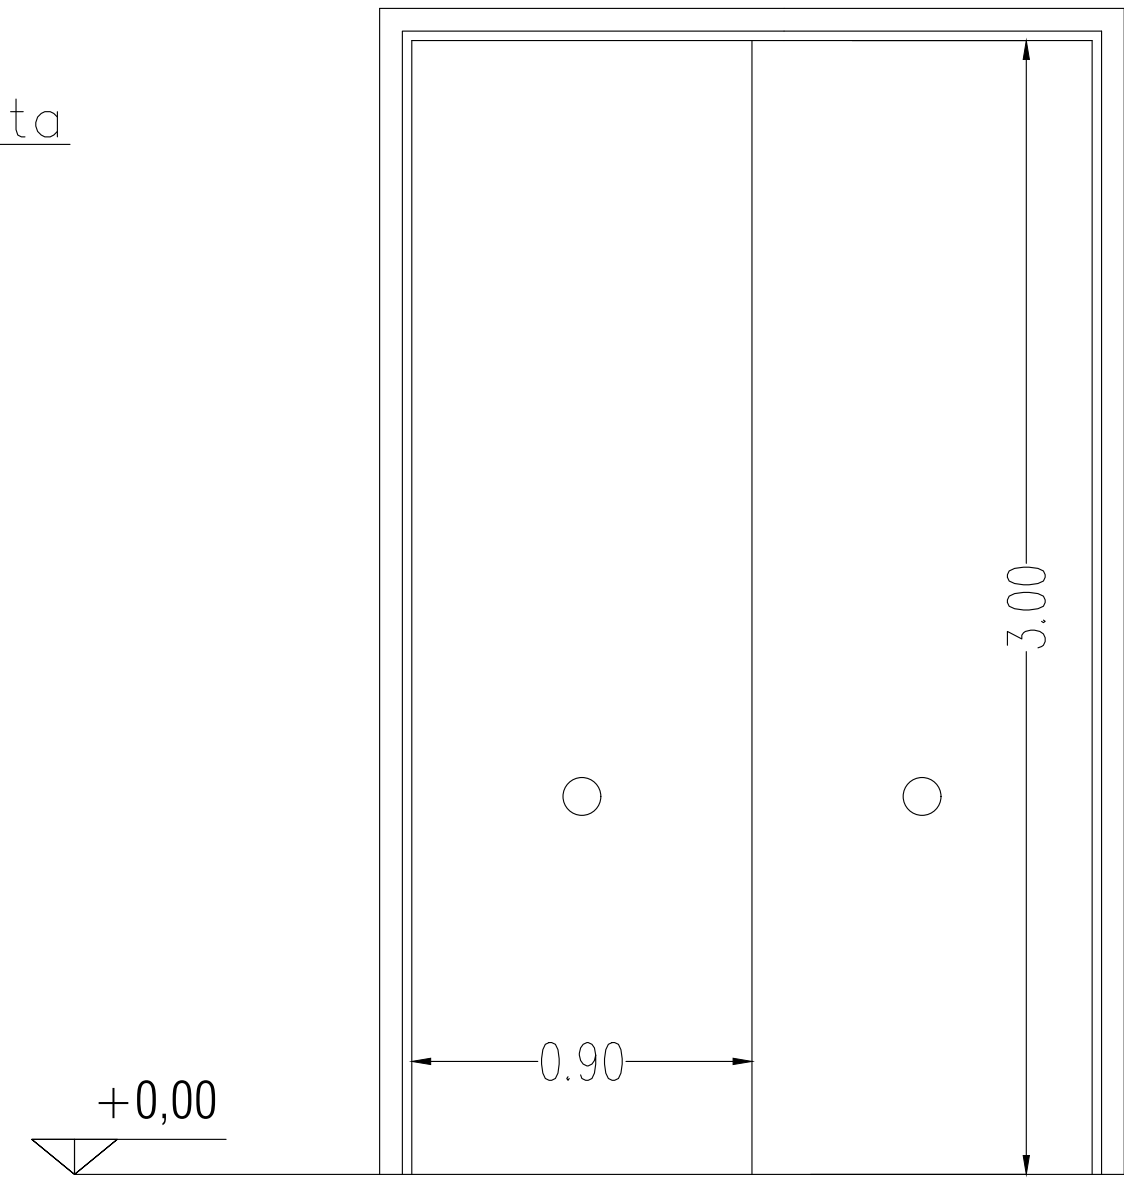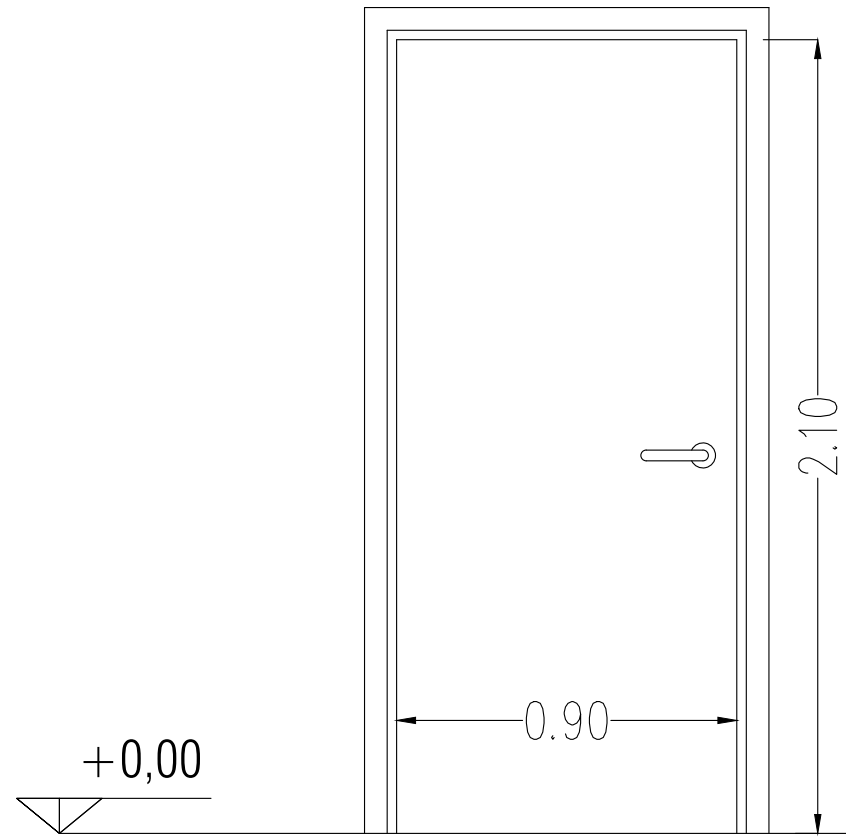


Porta battente dx

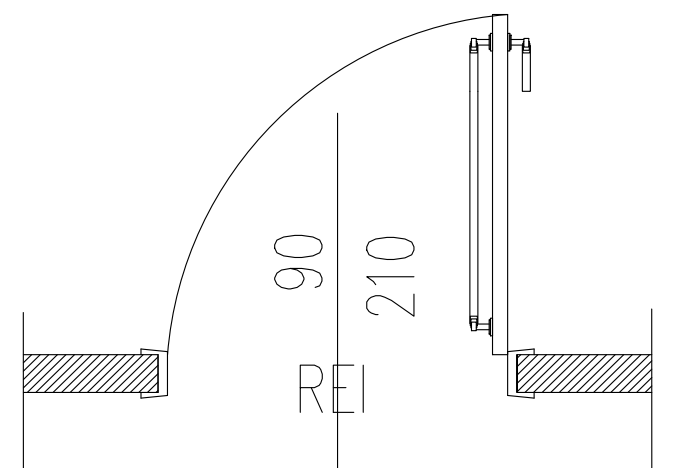


Porta battente dx

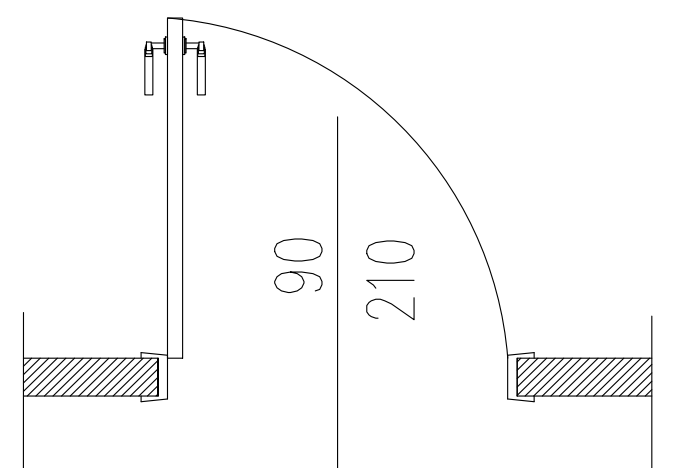


Porta battente sx

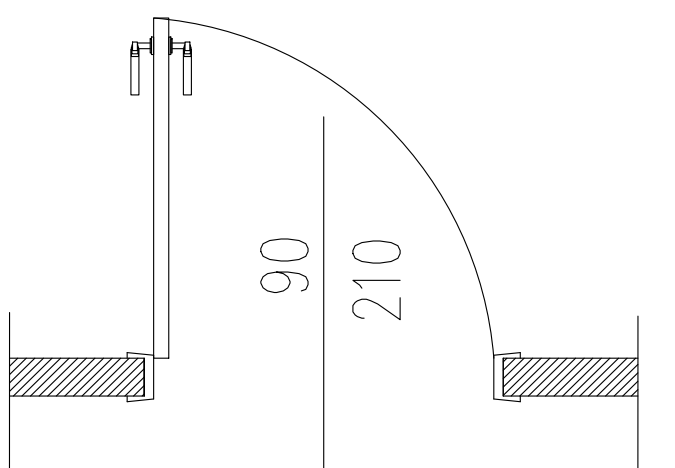


Porta battente sx

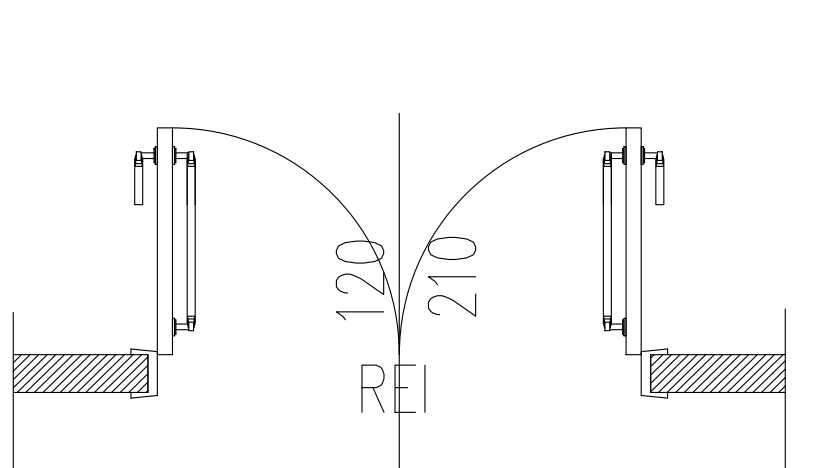


Porta a due ante

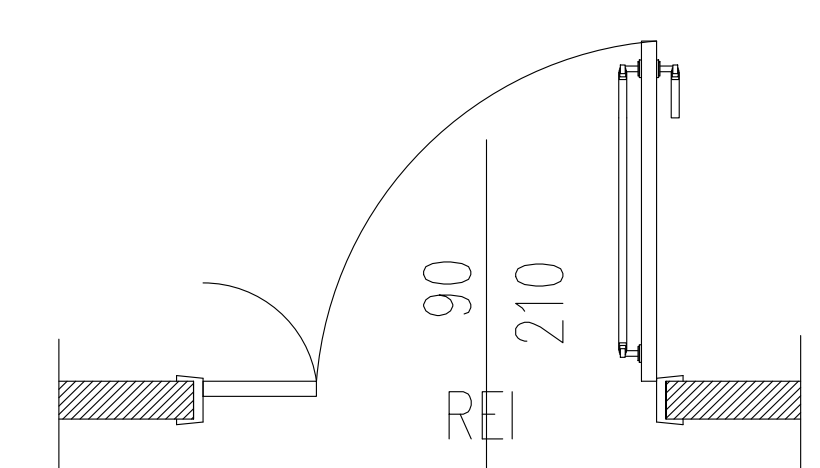


Porta a due ante dx

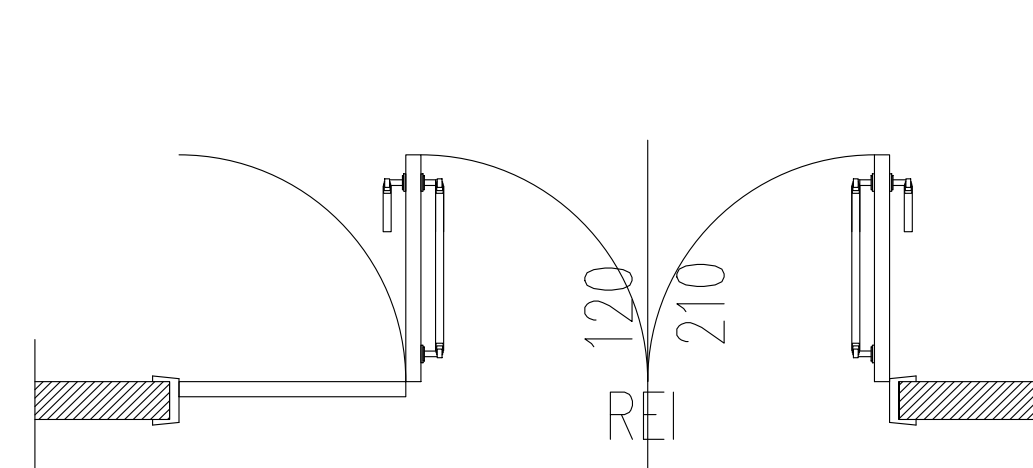


Porta a tre ante

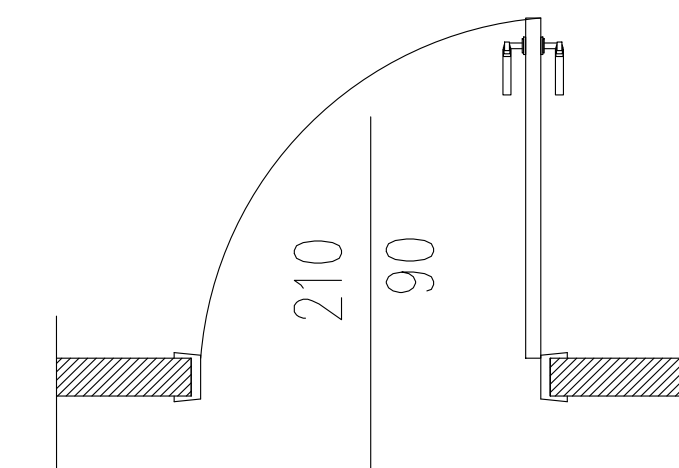


Porta battente dx

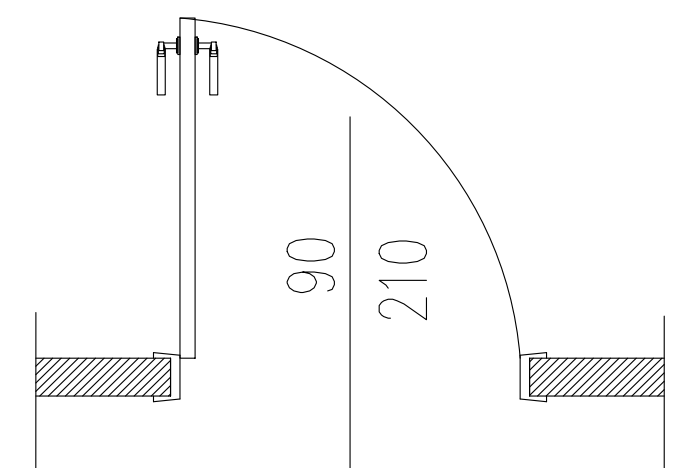

Porta battente sx

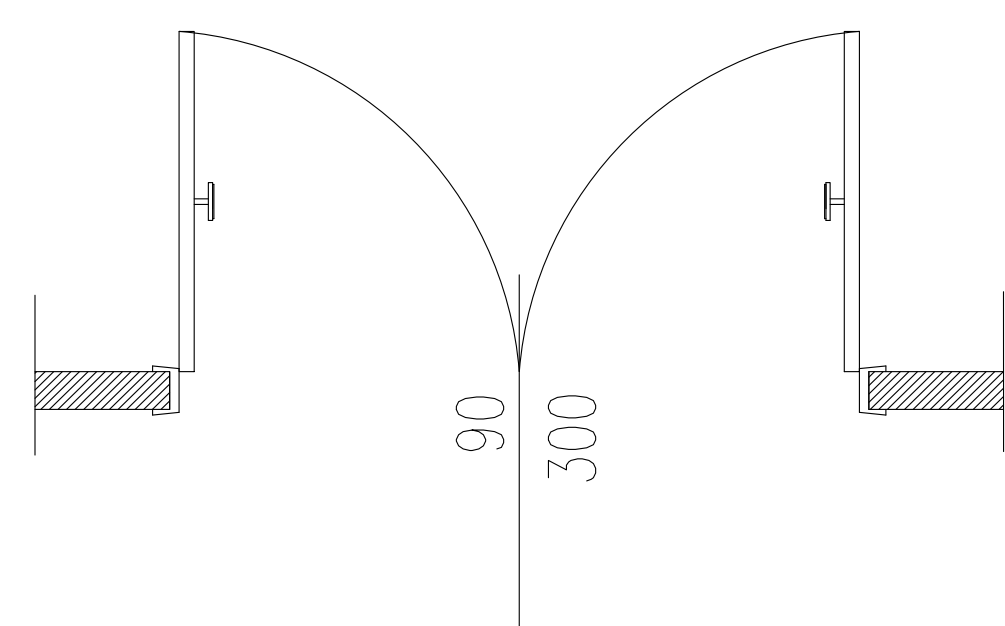

Porta a due ante

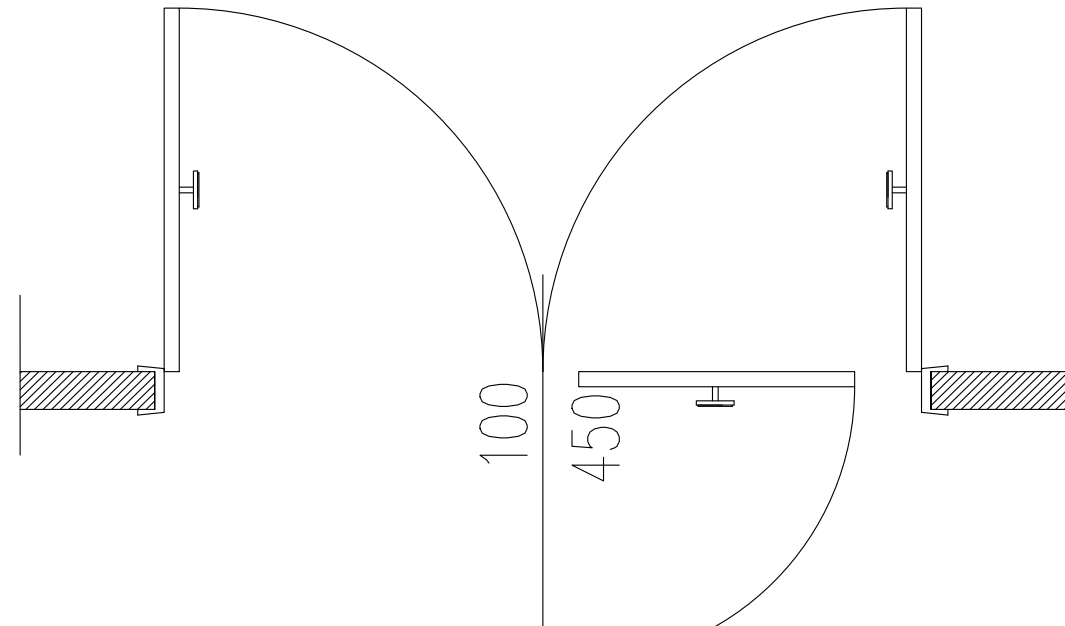

Porta a due ante

PORTE REI
Le porte REI di cui all'abaco, sono da intendersi tutte REI 60 tranne che per il locale destinato a Biblioteca e quella sulla scala protetta al piano secondo che avranno un resistenza al fuoco REI 120. .

UNIVERSITA' DEGLI STUDI DI PALERMO
AREA EDILIZIA SERVIZIO TECNICO E SOSTENIBILITA'

PROGETTO DEI LAVORI DI MANUTENZIONE
STRAORDINARIA PER ADEGUAMENTO ANTINCENDIO
DEGLI EDIFICI VIA ARCHIRAFI N.30 E 32
DIPARTIMENTO STEBICEF



PROGETTO ARCHITETTONICO

ELENCO ELABORATI

- ☐ Relazione Tecnica interventi edili
- ☐ Abaco degli infissi
- ☐ Prospetti e sezioni
- ☐ Planimetria Generale
- ☐ Planimetria stato di fatto e di progetto
- ☐ Planimetria degli interventi (demolizione e ricostruzioni) :
- ☐ piano interrato
- ☐ piano interrato
- ☐ piano terra rialzato
- ☐ piano terra rialzato
- ☐ piano primo
- ☐ piano primo
- ☐ piano secondo
- ☐ piano secondo
- ☐ piano terzo
- ☐ piano terzo
- ☐ copertura
- ☐ copertura

IL PROGETTISTA Ing. Dora Ferri DORA FERRI Ordine degli Ingegneri della Provincia di Palermo Ingegnere 02.07.2024 ALLA PROGETTAZIONE 01.42.58 GMT+01:00	IL RESPONSABILE DEL PROCEDIMENTO Ing. Dora La Torre Dora La Torre Ordine degli Ingegneri della Provincia di Palermo Ingegnere 02.07.2024 ALLA PROGETTAZIONE 01.42.58 GMT+01:00	IL DIRETTORE DEI LAVORI Prof. Massimo Mili Prof. Massimo Mili Ordine degli Ingegneri della Provincia di Palermo Ingegnere 02.07.2024 ALLA PROGETTAZIONE 01.42.58 GMT+01:00	IL DIRETTORE DEI LAVORI Ing. Antonio Saverio Ing. Antonio Saverio Ordine degli Ingegneri della Provincia di Palermo Ingegnere 02.07.2024 ALLA PROGETTAZIONE 01.42.58 GMT+01:00	Elaborato n. Progetto Scala 1:100 Data 08.11.2023 rev. 01/29.04.2024
---	---	---	---	--