


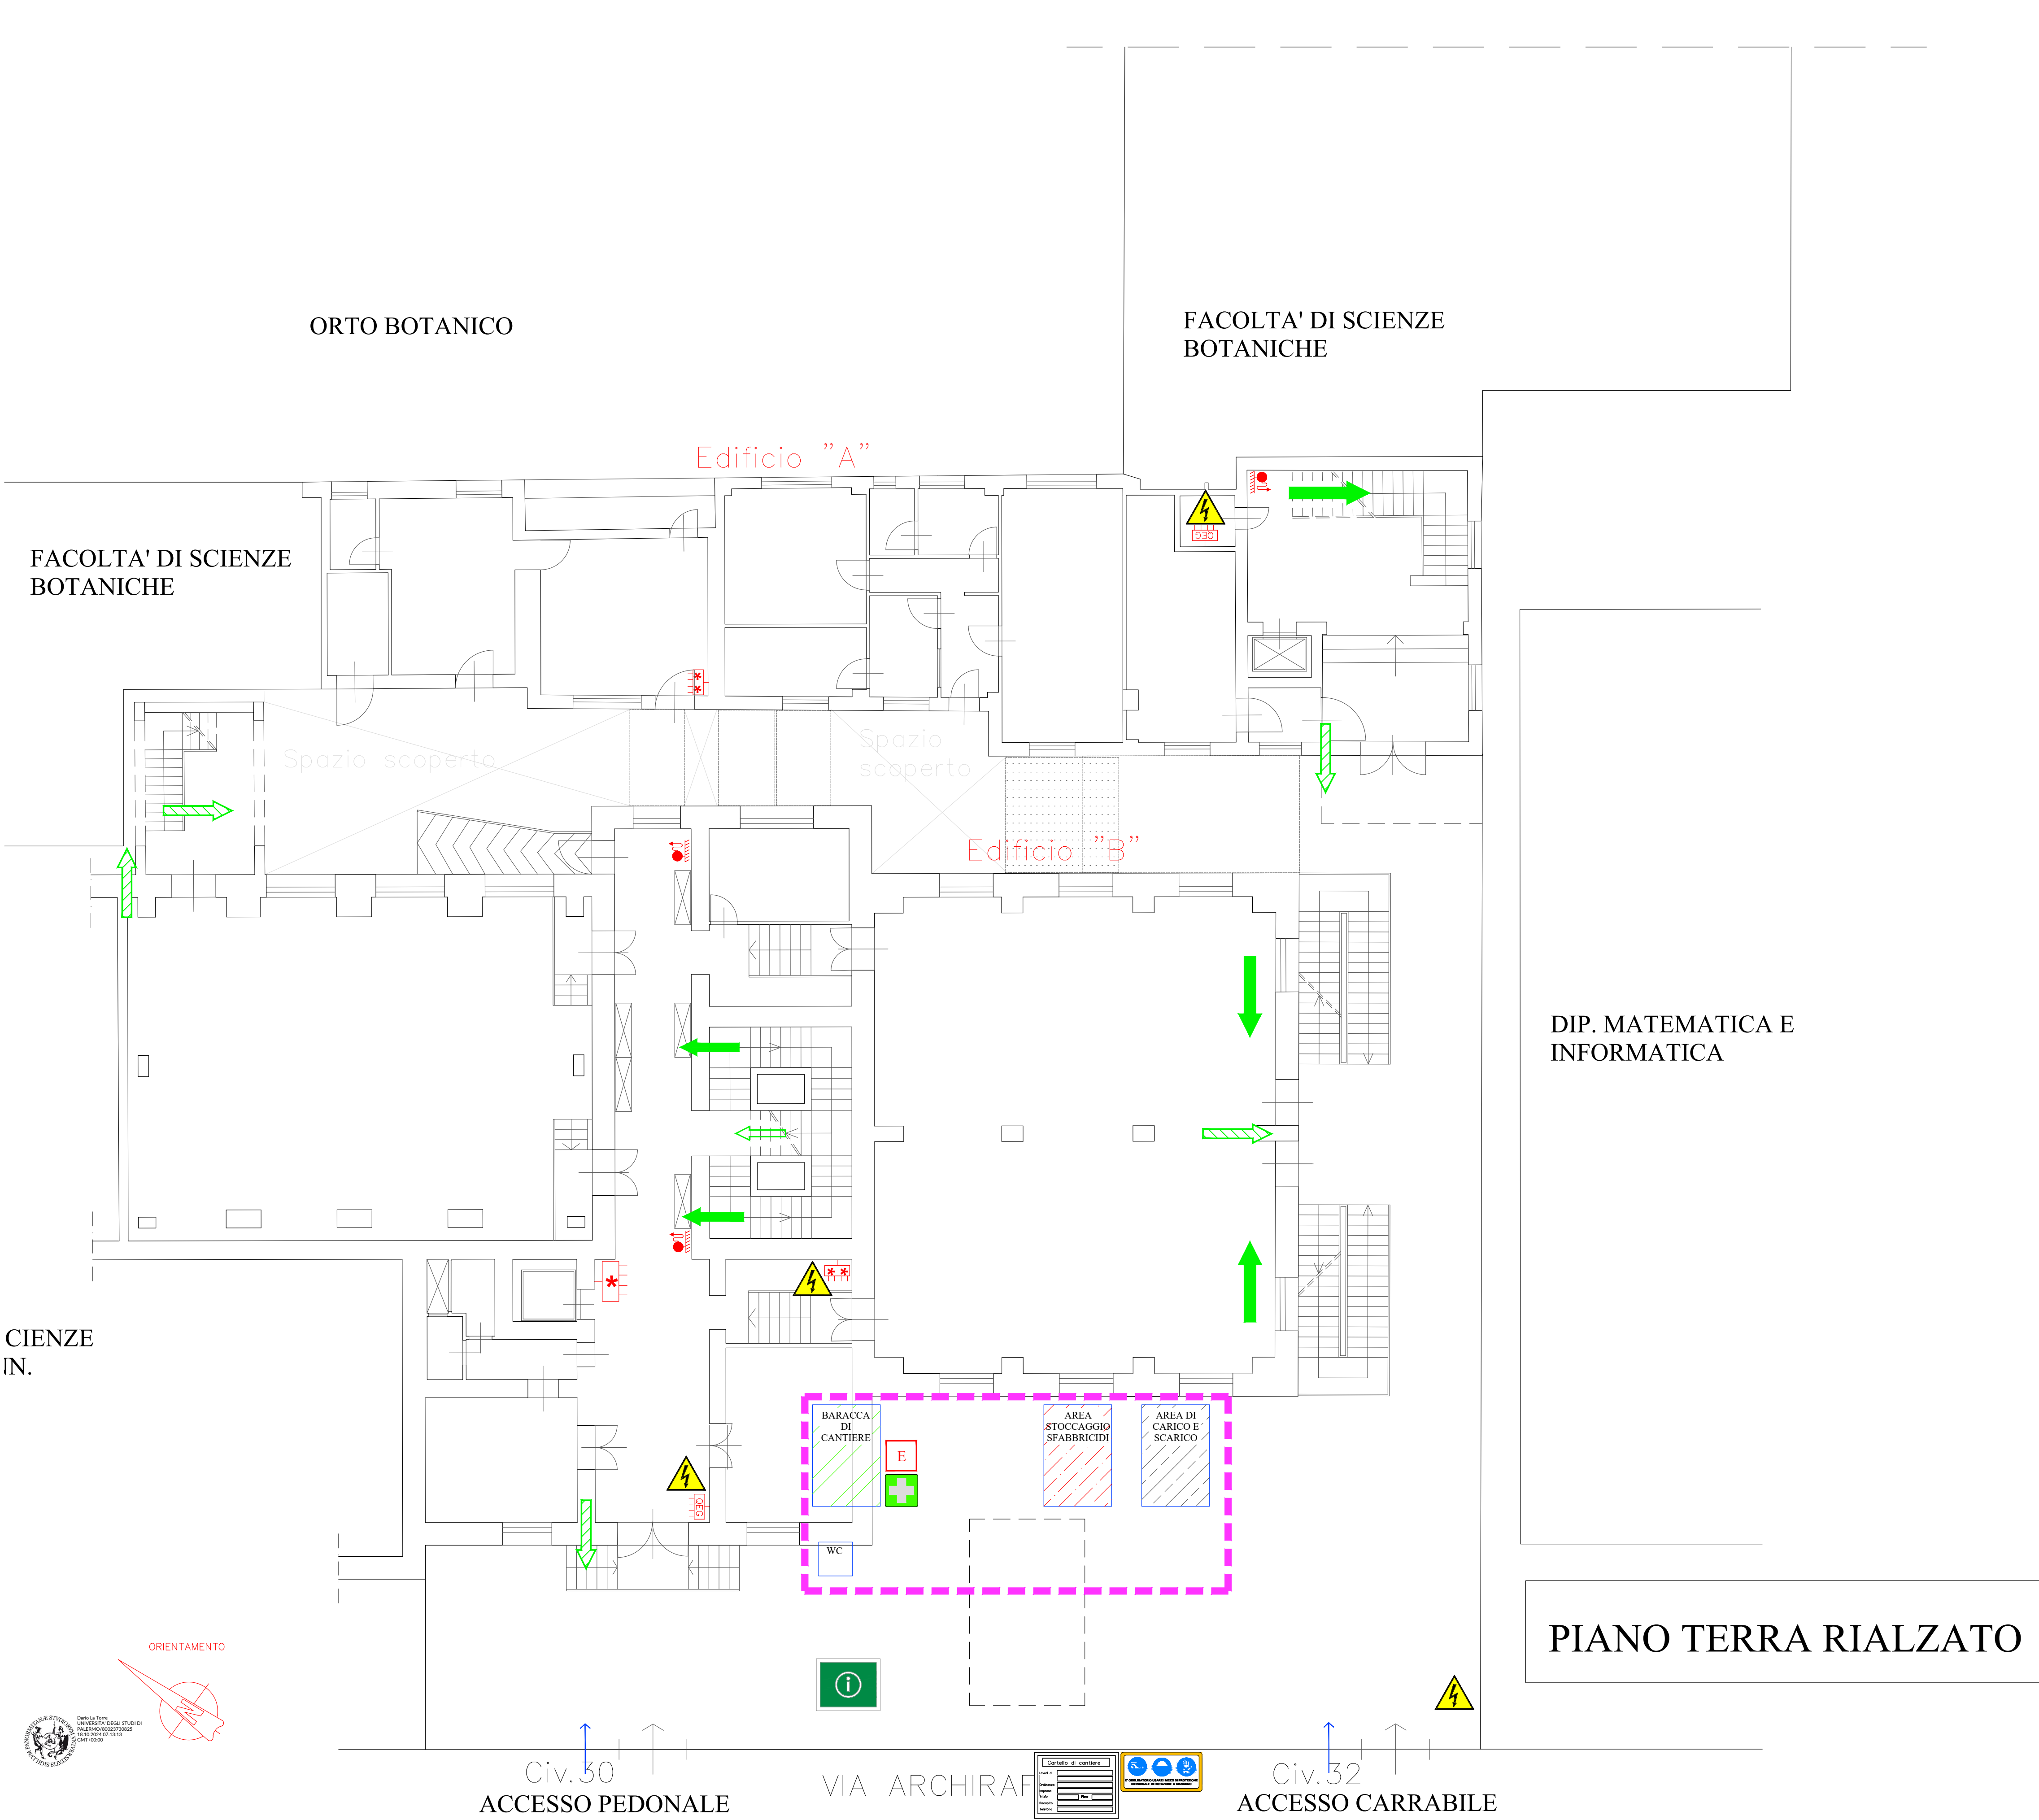

- LEGENDA DELLE AREE DI CANTIERE
- AREA LOGISTICA QUOTA PIANO STRADA (PERIMETRAZIONE)
 - BARACCA DI CANTIERE
 - AREA STOCCAGGIO SFABBRICIDI
 - AREA DI CARICO E SCARICO
 - CASSETTA DI PRONTO SOCCORSO
 - ESTINTORE
 - SEGNALAZIONE PARTI ELETTRICHE IN TENSIONE
 - SEGNALETICA E CARTELLONISTICA DI CANTIERE
 - CARTELLO DI CANTIERE
 - PUNTO DI RACCOLTA
 - INDICAZIONE DEL PERCORSO DI USCITA VERSO L'ALTO
 - INDICAZIONE DEL PERCORSO DI USCITA IN ORIZZONTALE
 - INDICAZIONE DEL PERCORSO DI USCITA VERSO IL BASSO



UNIVERSITA' DEGLI STUDI DI PALERMO
AREA EDILIZIA SERVIZIO TECNICO E SOSTENIBILITA'

PROGETTO DEI LAVORI DI MANUTENZIONE
STRAORDINARIA PER ADEGUAMENTO ANTINCENDIO
DEGLI EDIFICI VIA ARCHIRAFI N.30 E 32
DIPARTIMENTO STEBICEF



PIANO DI SICUREZZA E COORDINAMENTO

ELENCO ELABORATI

- RELAZIONE DEL PSC
- LAYOUT 1 DI CANTIERE
- LAYOUT 2 DI CANTIERE
- DIAGRAMMA DI GANT (ELABORATI ECONOMICI DEL PROGETTO)
- CALCOLO U/G
- STIMA DEI COSTI DELLA SICUREZZA (ELABORATI ECONOMICI DEL PROGETTO)
- FASCICOLO CON LE CARATTERISTICHE DELL'OPERA

IL COORDINATORE DELLA SICUREZZA	IL RESPONSABILE DEL PROCEDIMENTO Ing. Dario La Torre	IL RETTORE Prof. Massimo Midiri	Elaborato n. Progetto
	IL DIRETTORE DEI LAVORI	IL DIRIGENTE Ing. Antonio Sorce	Scala 1:100
			Data 08.11.2023
			rev. 01/ 29.04.2024