



UNIVERSITA' DEGLI STUDI DI PALERMO

Area Edilizia, servizio tecnico e sostenibilità

Settore Manutenzione impianti, gestione energia e sostenibilità ambientale

*Lavori di ristrutturazione e adeguamento impiantistico delle Aule Tranchina e Musotto del
Dipartimento di Giurisprudenza Via Maqueda 172. - Palermo –*



Planimetrie

IL RETTORE

Prof. Massimo Midiri

IL DIRIGENTE

Ing. Antonio Sorce

ELABORATI

07

IL RESPONSABILE DEL

PROCEDIMENTO ing. Antonio Sorce

Firmato digitalmente da: Antonio Sorce

e
Organizzazione: UNIVERSITA' DEGLI STUDI DI PALERMO/80023730825
Data: 12/01/2024 13:18:51

Ottobre 2023

IL PROGETTISTA

ing. Dario La Torre

COLLABORATORE

geom. Maurizio Buarne



Dario La Torre
UNIVERSITA' DEGLI
STUDI DI
PALERMO/80023730825
12.01.2024 12:32:41
GMT+00:00

descrizione elaborato

Planimetrie

scala: /



UNIVERSITA' DEGLI STUDI DI PALERMO

Area Edilizia, servizio tecnico e sostenibilità

Settore Manutenzione impianti, gestione energia e sostenibilità ambientale

Lavori di ristrutturazione e adeguamento impiantistico delle Aule Tranchina e Musotto del Dipartimento di Giurisprudenza Via Maqueda 172. - Palermo

INDIVIDUAZIONE


ZONA D'INTERVENTO:

AULA MUSOTTO - ATRIO A

AULA TRANCHINA- ATRIO B

TAV.

1

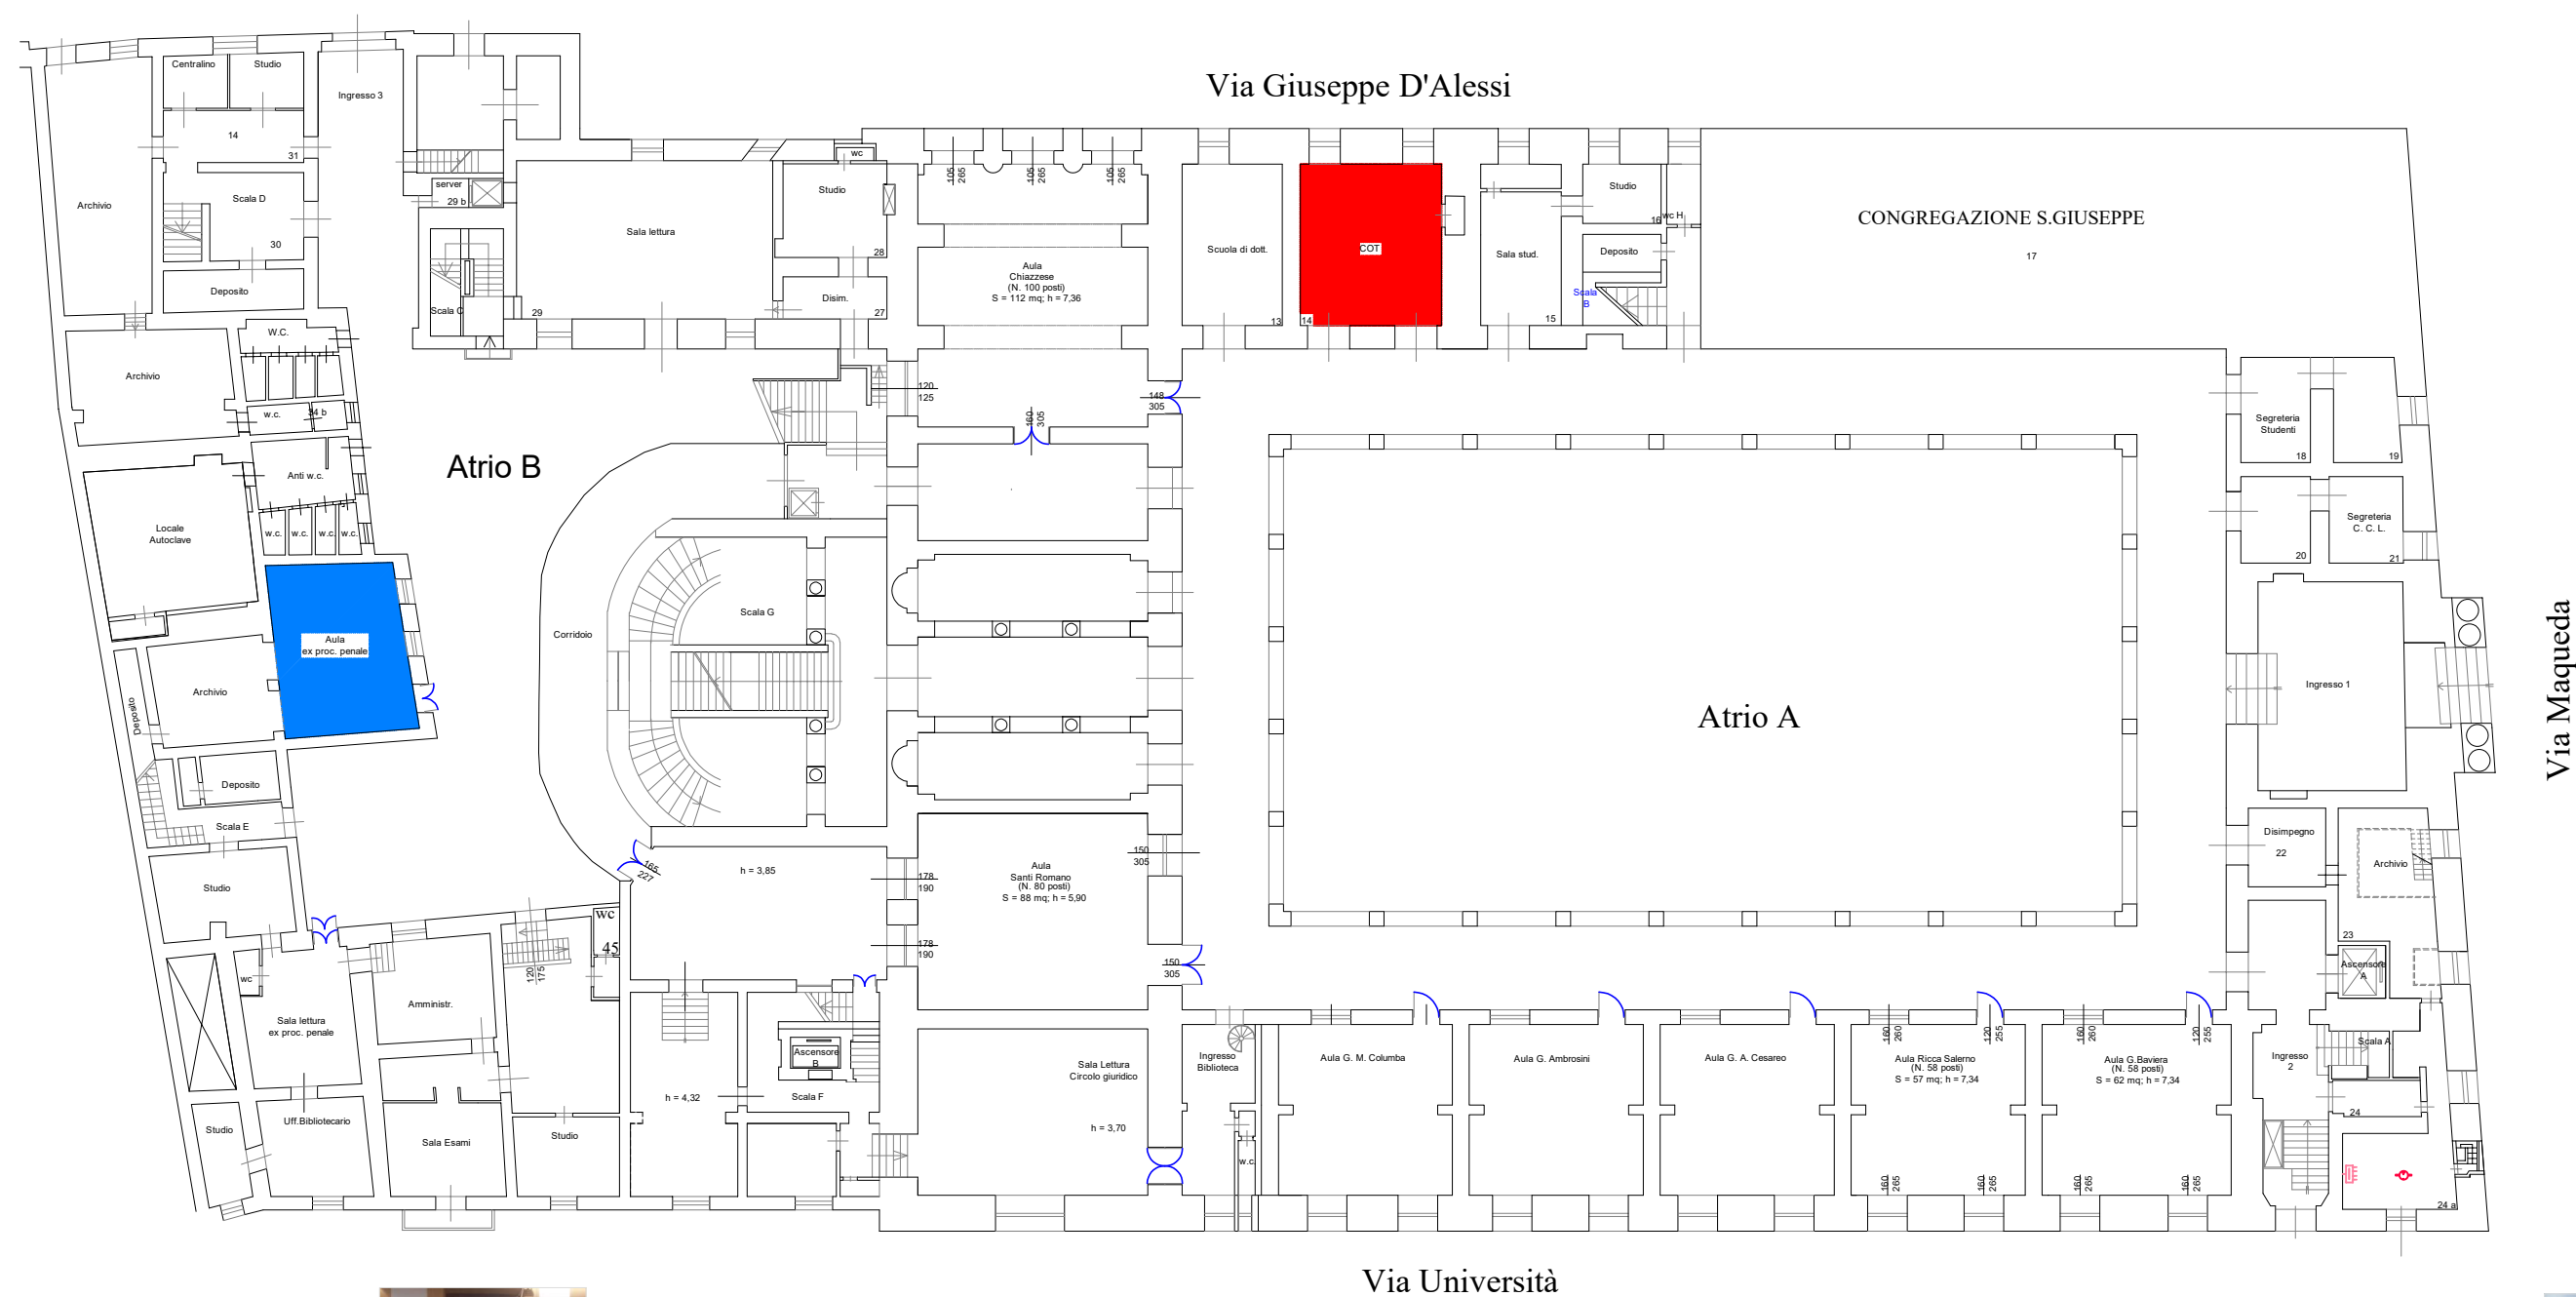

 AULA MUSOTTO

 AULA TRANCHINA






UNIVERSITA' DEGLI STUDI DI PALERMO

Area Edilizia, servizio tecnico e sostenibilità

Settore Manutenzione impianti, gestione energia e sostenibilità ambientale

Lavori di ristrutturazione e adeguamento impiantistico delle Aule Tranchina e Musotto del Dipartimento di Giurisprudenza Via Maqueda 172. - Palermo

AULA MUSOTTO


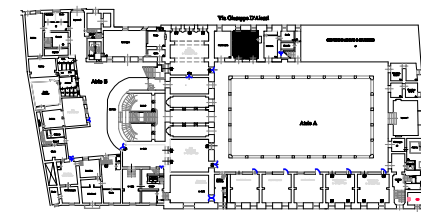


TAV.

2

LAVORAZIONI:

- Demolizione e ripristino: massetto, pavimentazione e rivestimento interno
- Integrazione e Adeguamento impianto elettrico/condizionamento/TV/rete dati e telefonica
- Tinteggiatura pareti
- Realizzazione controsoffitto in pannelli fonoassorbenti
- Verniciature infissi d'ingresso
- Sostituzione infissi

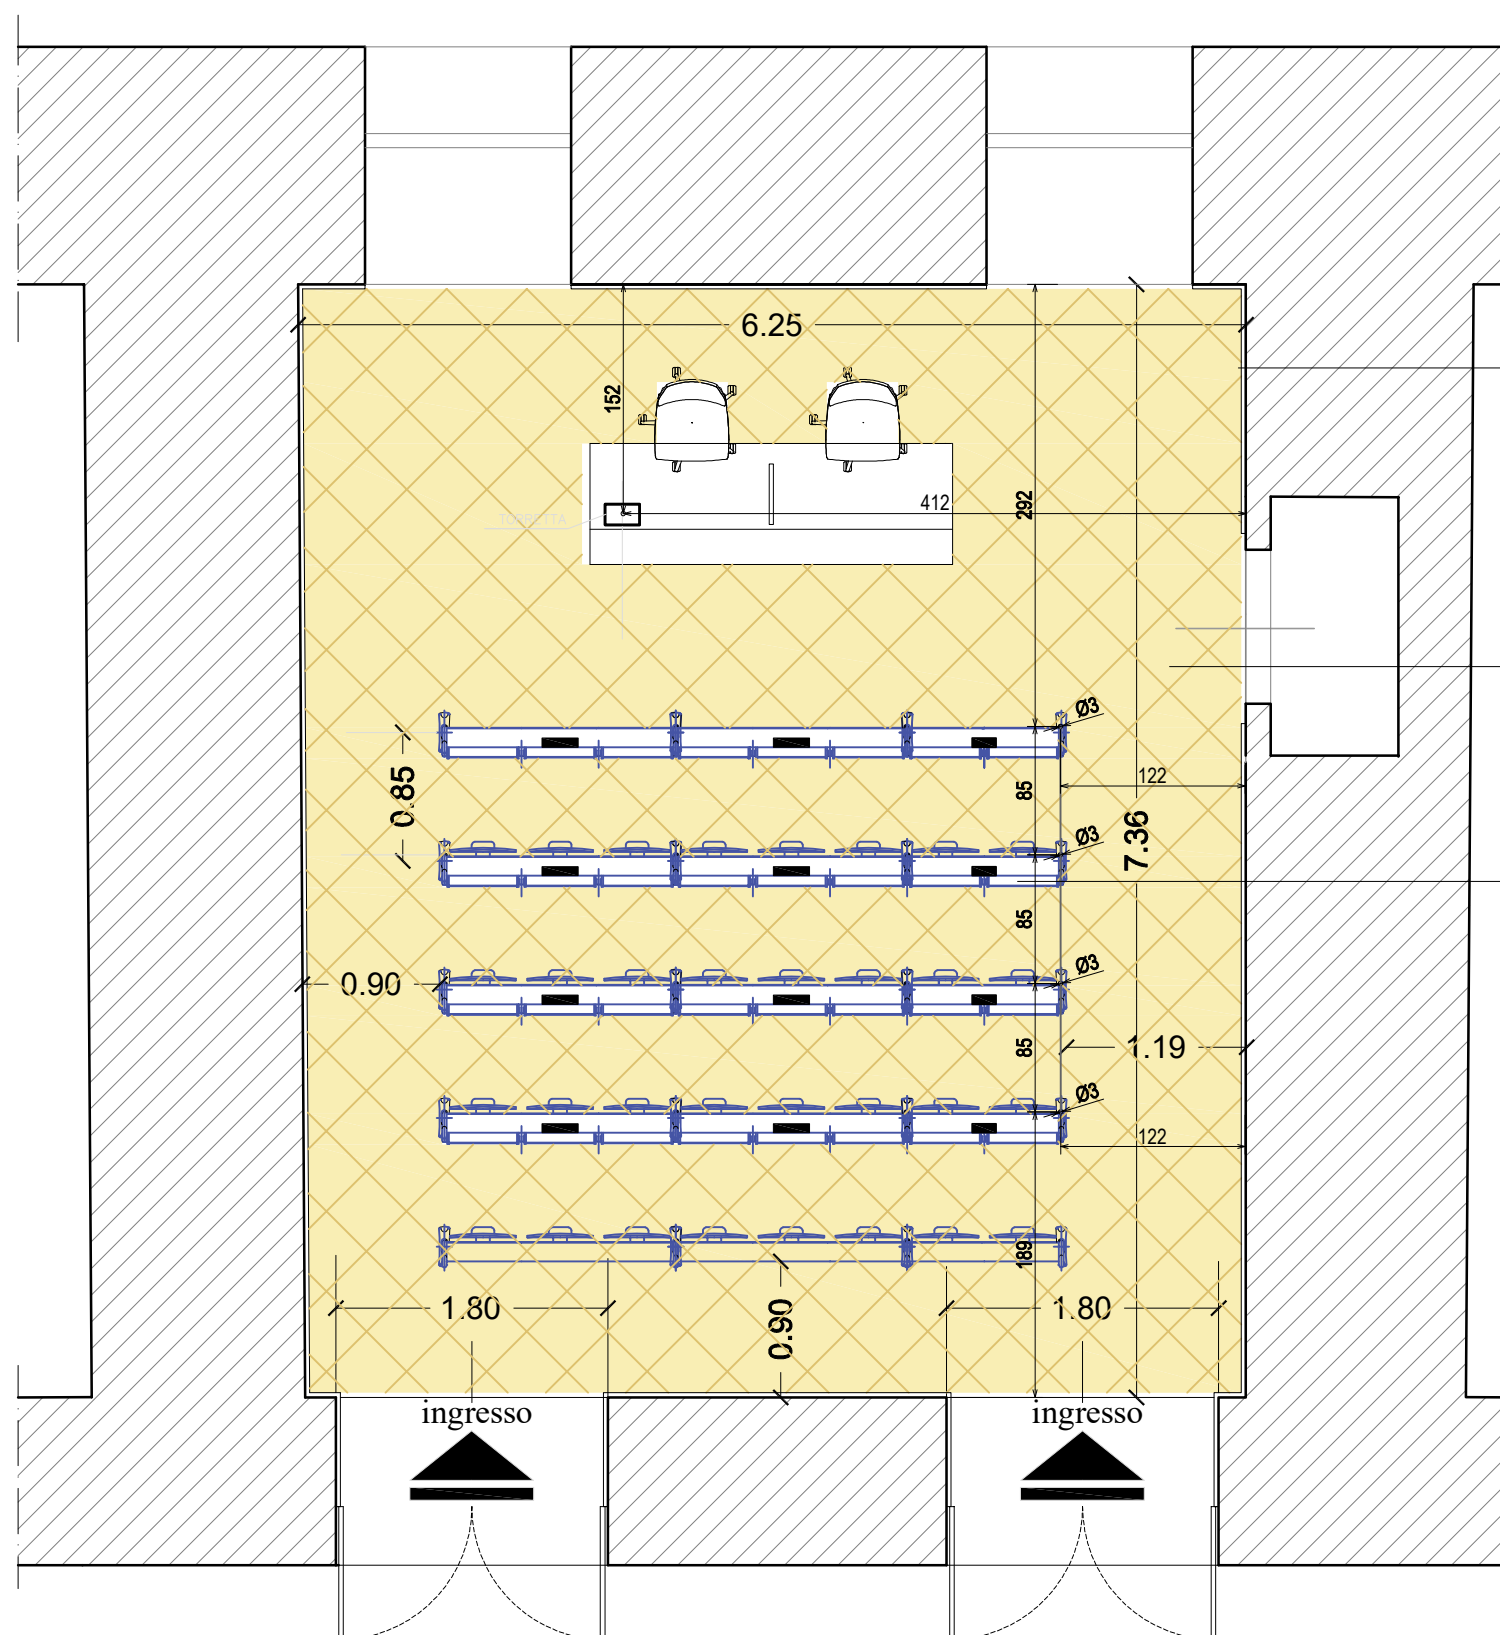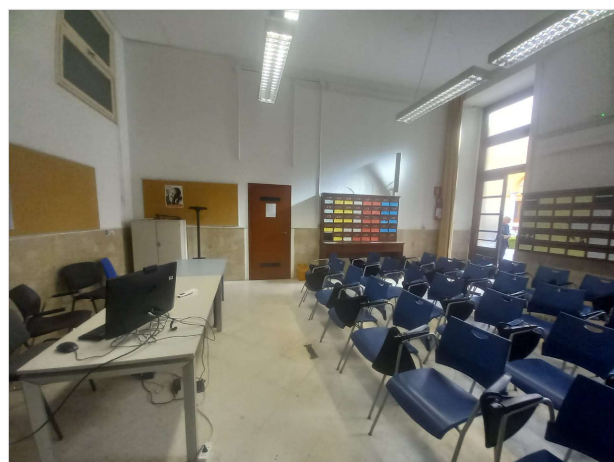

Planimetria scala 1:50

rivestimento in marmo

pavimentazione in marmo

sedute ribaltabili



Aula Musotto



UNIVERSITA' DEGLI STUDI DI PALERMO

Area Edilizia, servizio tecnico e sostenibilità


Settore Manutenzione impianti, gestione energia e sostenibilità ambientale

Lavori di ristrutturazione e adeguamento impiantistico delle Aule Tranchina e Musotto del Dipartimento di Giurisprudenza Via Maqueda 172. - Palermo



AULA TRANCHINA

TAV.

3

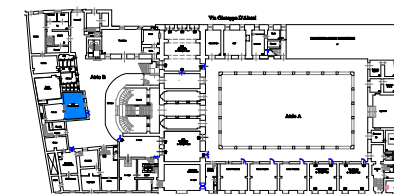

Planimetria scala 1:50

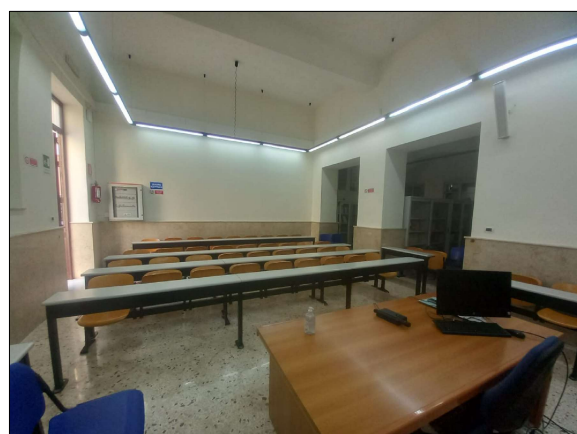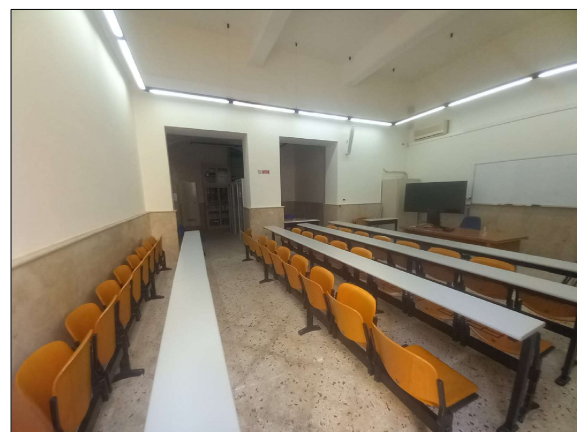


realizzazione
pareti divisorie
in cartongesso

Archivio

LAVORAZIONI:

- Demolizione e ripristino: massetto, pavimentazione e rivestimento interno
- Realizzazione pareti divisorie (vano archivio)
- Integrazione e Adeguamento impianto elettrico/condizionamento/TV/rete dati e telefonica
- Tinteggiatura pareti
- Realizzazione controsoffitto in pannelli fonoassorbenti
- Verniciature infissi

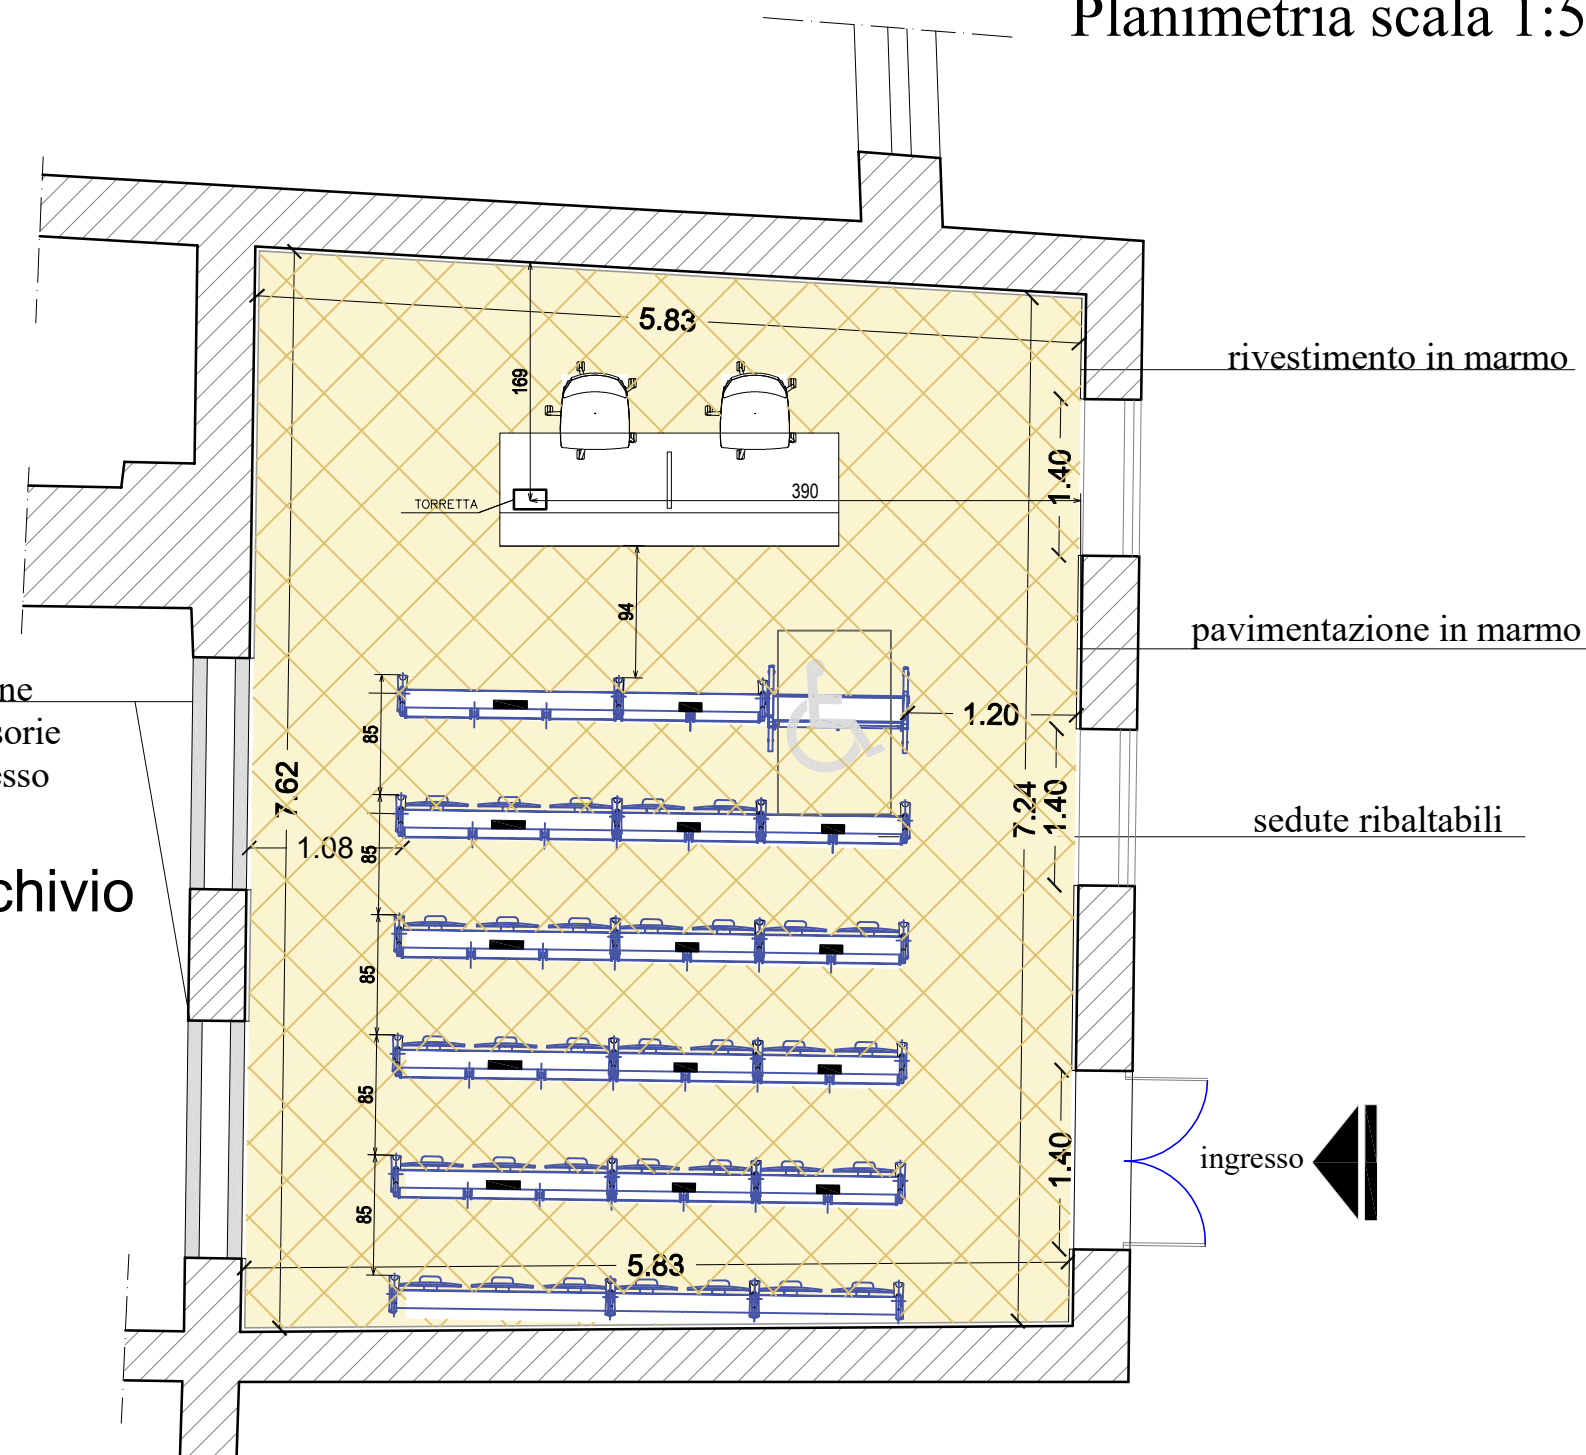

Aula Tranchina