

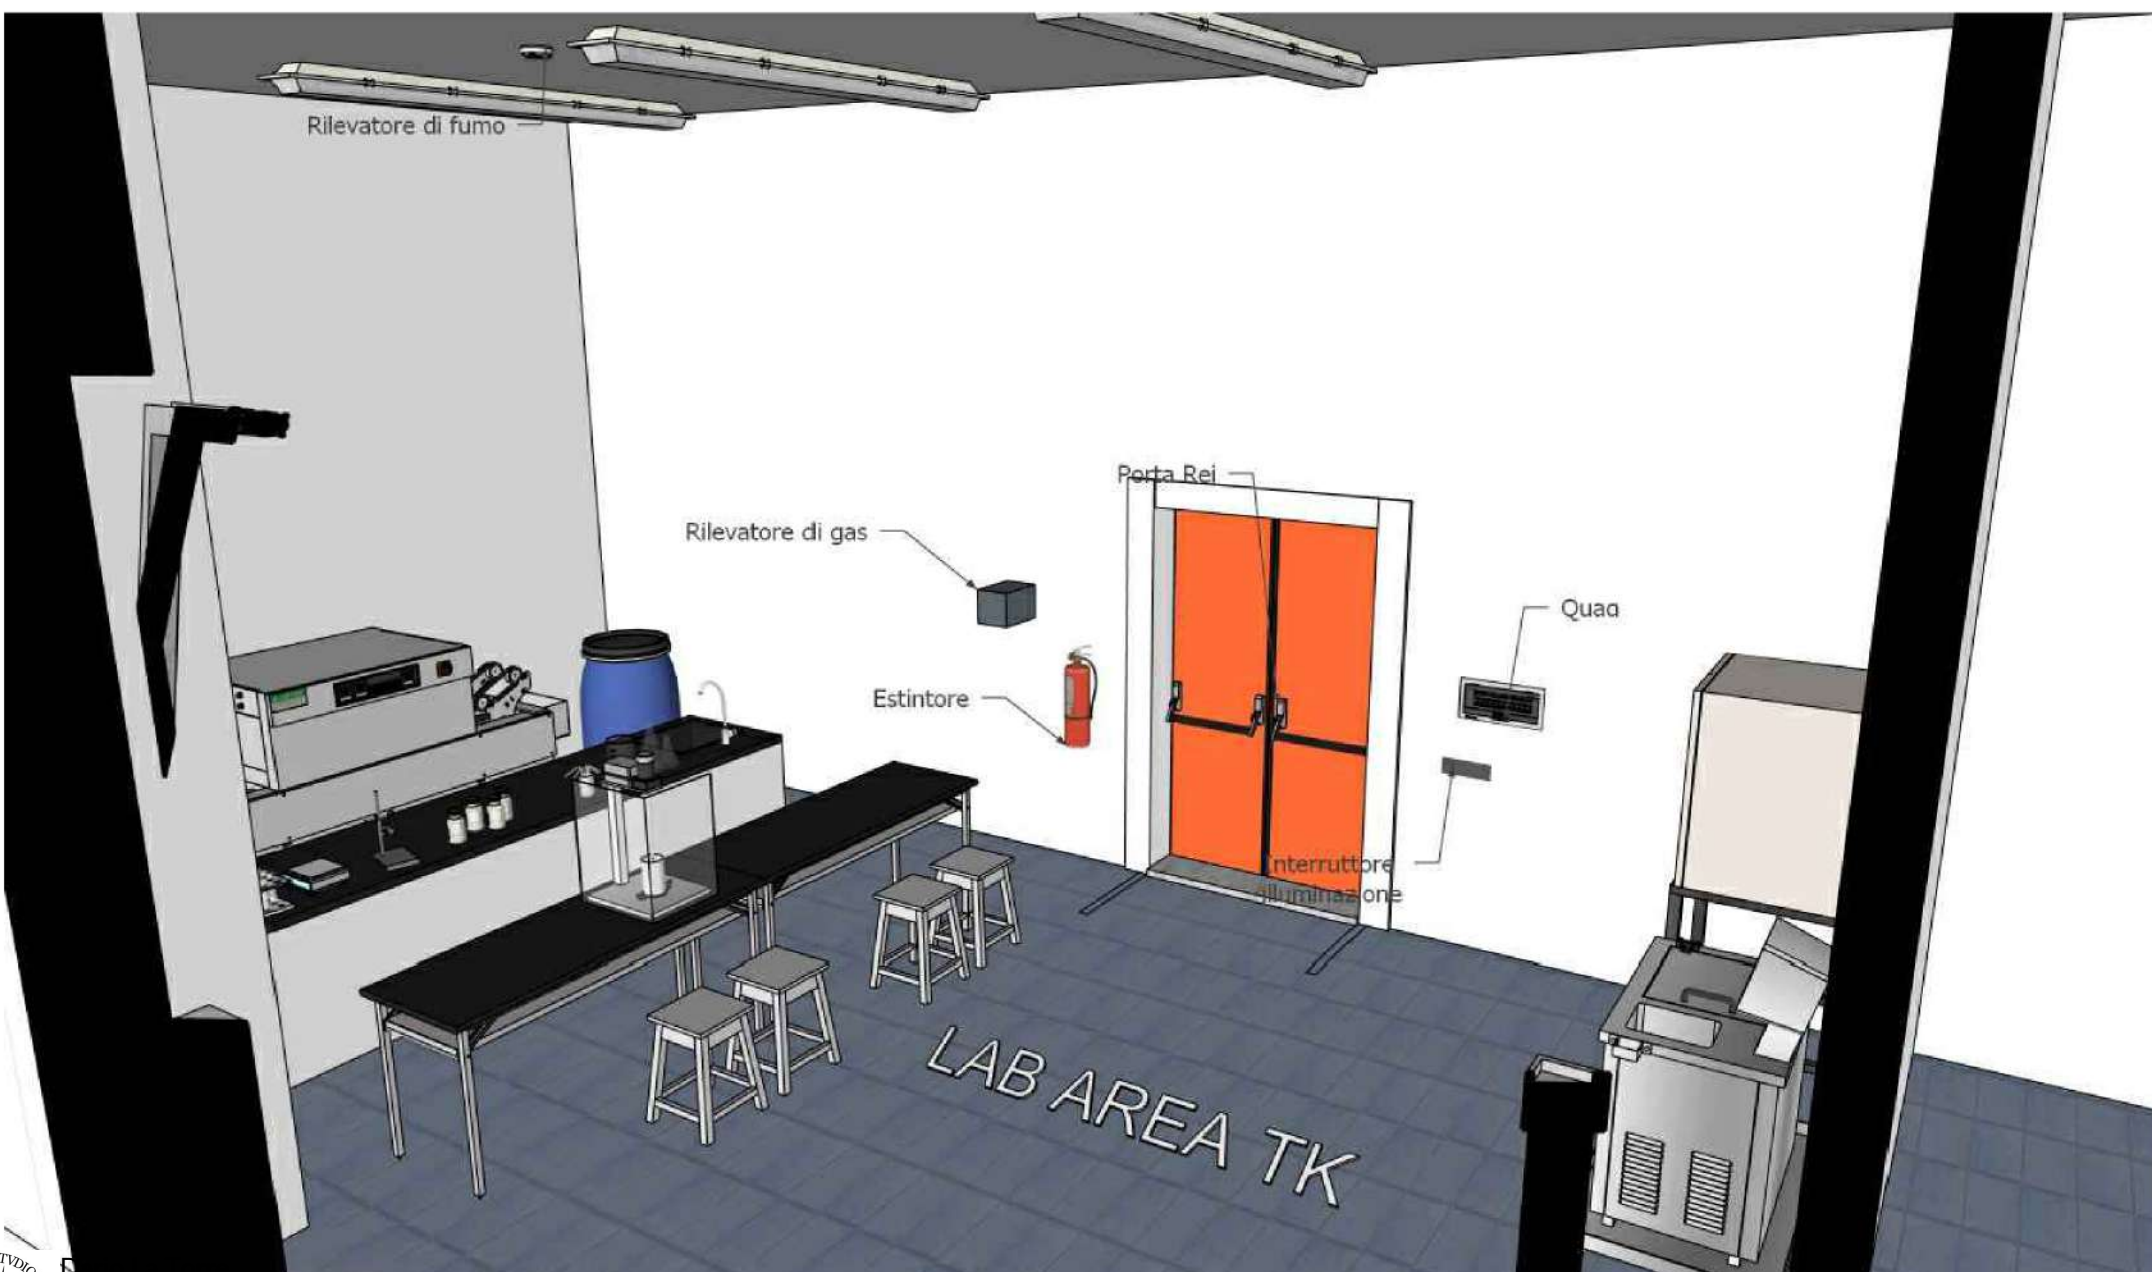


Viste laboratorio tipo

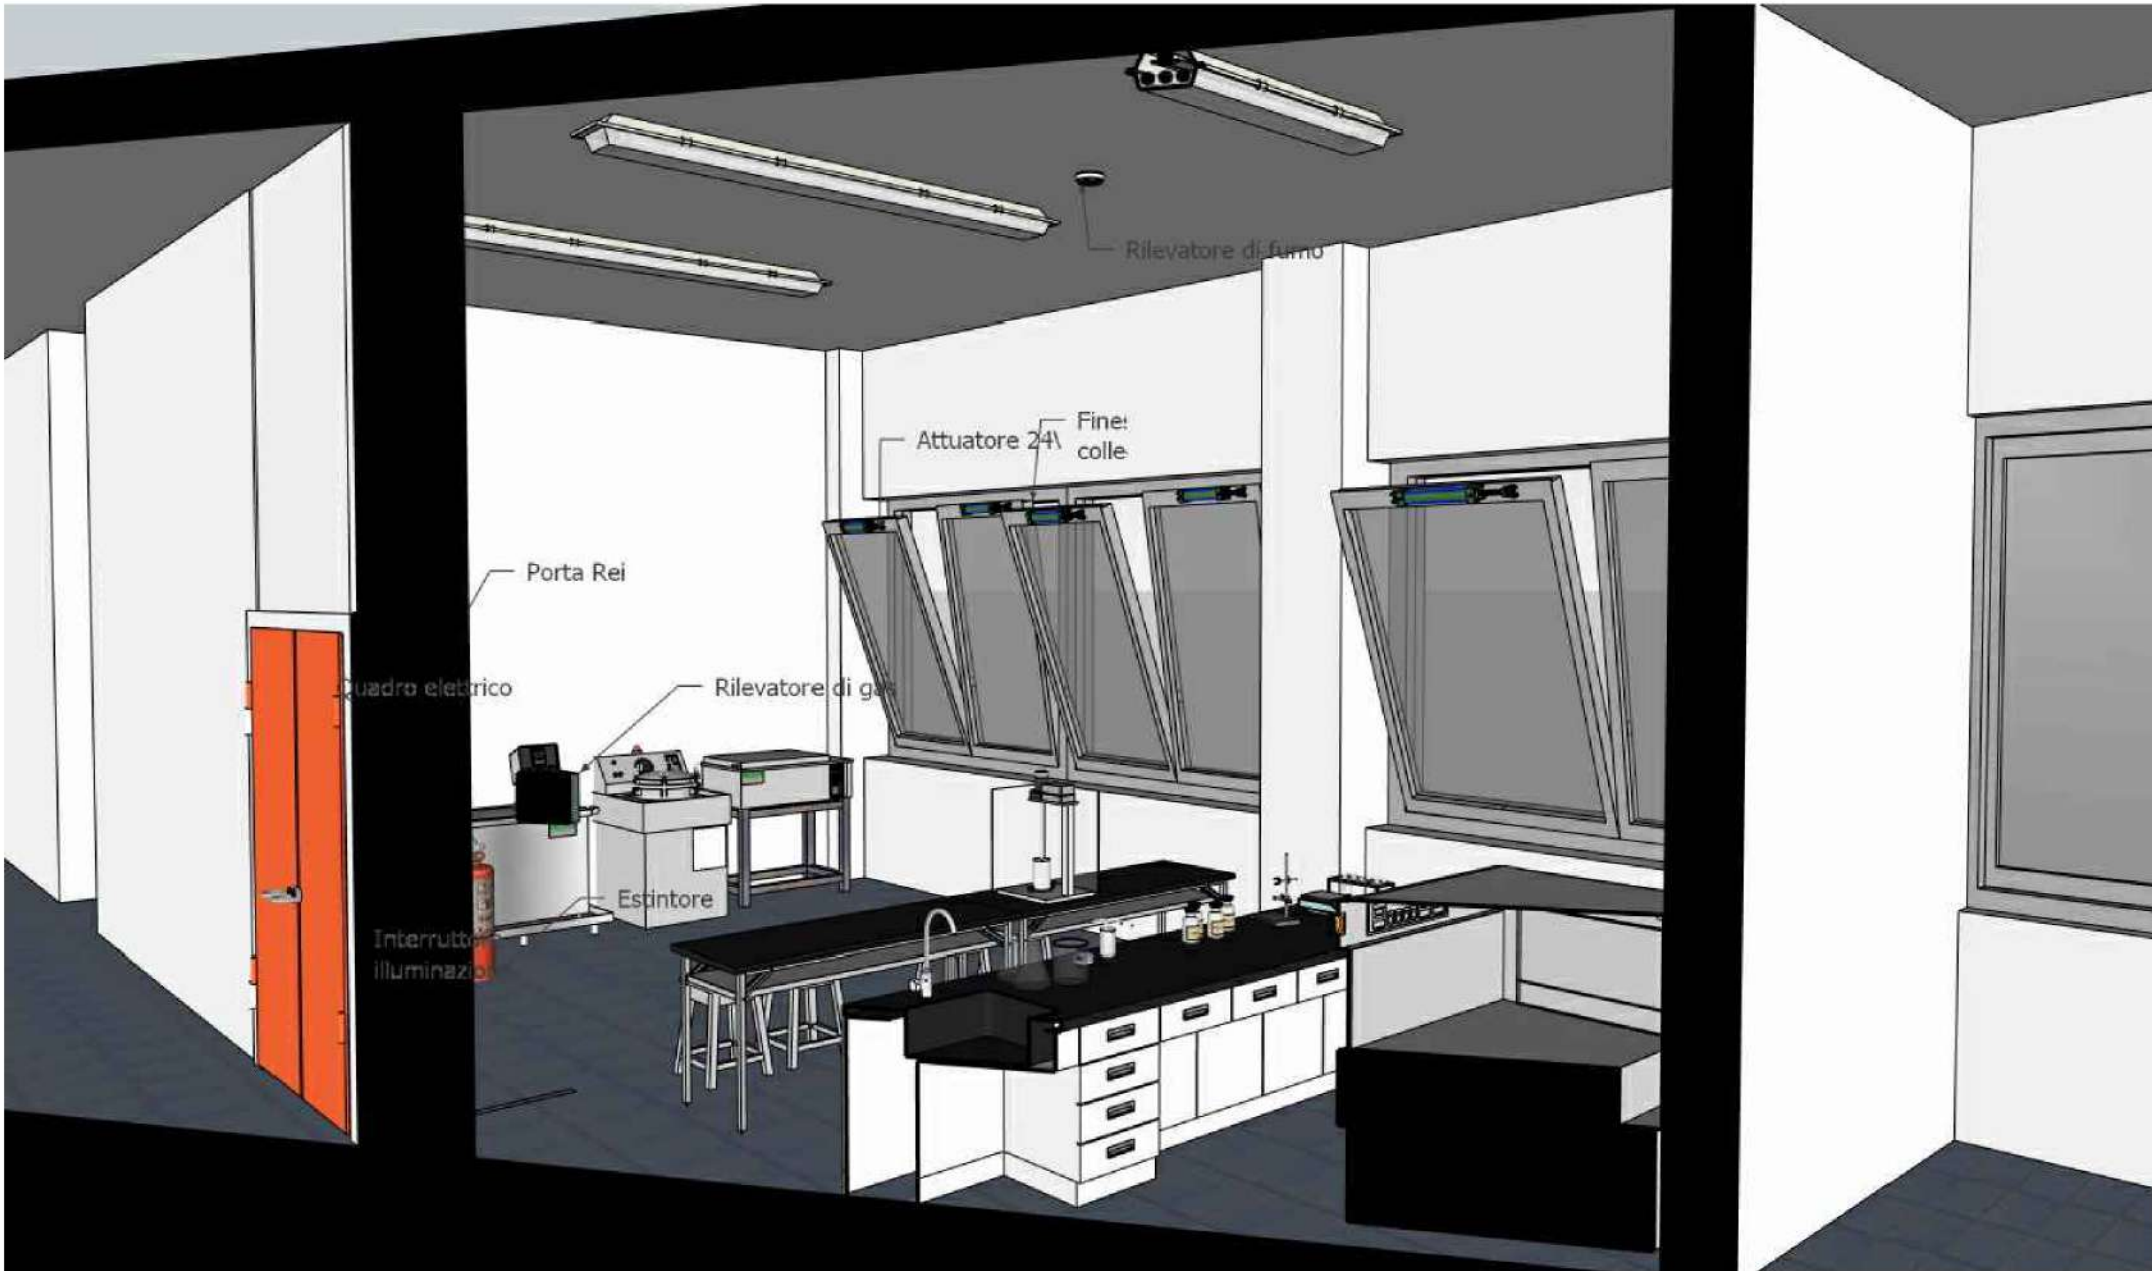

Viste ufficio tipo

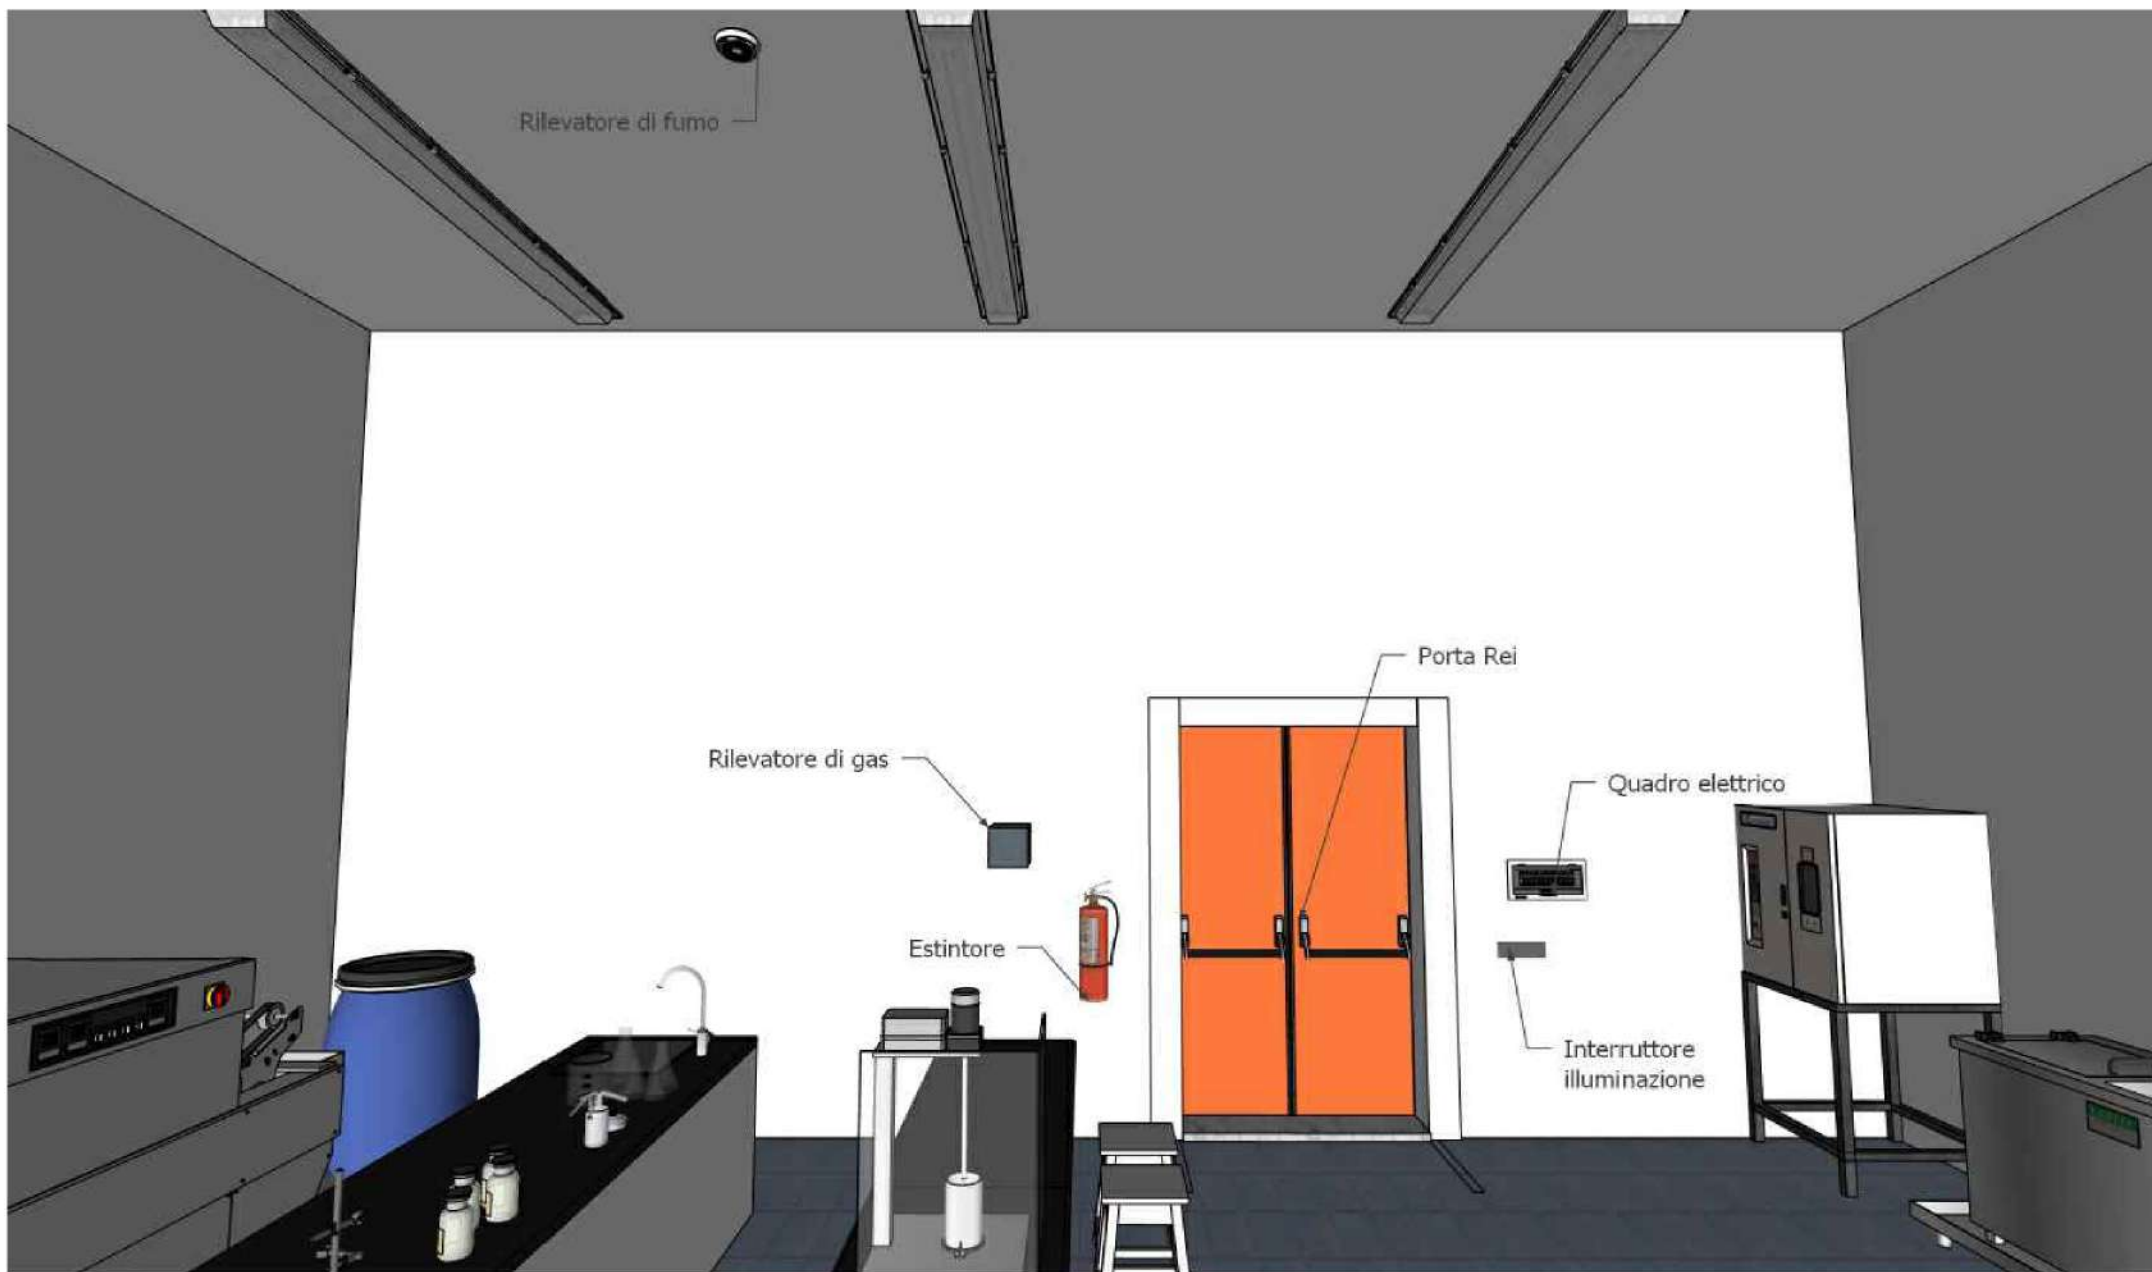

Viste scala antincendio ed esterno





UNIVERSITA' DEGLI STUDI DI PALERMO
AREA EDILIZIA, SERVIZIO TECNICO E SOSTENIBILITA'
SETTORE MANUTENZIONE IMPIANTI, GESTIONE ENERGIA E SOSTENIBILITA' AMBIENTALE

LAVORI DI RIDUZIONE DEL RISCHIO DI INCENDIO
PRESSO GLI EDIFICI 4 E 5 DI PARCO D'ORLEANS
CUP B72B23000760001



Specifiche:
■ AREE A RISCHIO SPECIFICI PARTICOLARI BIM

1 PROGETTISTI  Ing. Angelo Di Blasi Ing. Dario La Torre	IL RESPONSABILE DEL PROCEDIMENTO Ing. Antonio Sorce Ing. Dario La Torre	IL RETTORE Prof. Massimo Midiri	Tav n°8 PROGETTO EDIFICIO 5 Codice Edificio ED_004_BIM SCALA: 1:100 ottobre 2024 REV: 01
---	---	------------------------------------	---