



LEGENDA	
SIMBOLO	DESCRIZIONE EMERGENZA ANTINCENDIO
	ATTACCO DOPPIO UNI 70
	PULSANTE DI SGANCIO A LANCIO DI CORRENTE CON LED VERDE PRESENZA TENSIONE IN SCATOLA A ROTTURA DI VETRO
	ESTINTORE A POLVERE
	ESTINTORE A CO ₂
	IDRANTE ANTINCENDIO UNI 45
	GRUPPO ANTINCENDIO
	LUCE DI EMERGENZA
	PULSANTE DI SEGNALAZIONE MANUALE ALLARME INCENDIO
	TABELLA LUMINOSA ALLARME INCENDIO
	RIVELATORE DI GAS A SOFFITTO
	PORTE REI
	USCITE DI SICUREZZA
	diversa distribuzione ambiente
	Sostituzione porte per realizzare uscite di emergenza (si devono aprire nel verso dell'esodo)
	Realizzazione uscita di emergenza (Apertura nel verso dell'esodo)
	Sostituzione porte con porte REI
	Box bombole di idrogeno prefabbricato in quantità compressiva inferiore a 0,75 mc su spazio a cielo aperto
	Apertura di aerazione di tipo SEB

This architectural floor plan shows the 1st floor of the 'Edificio de la Facultad de Ingeniería'. The plan is divided into several sections. On the left, there is a large rectangular area with dimensions 7.41, 7.14, and 4.10. This area contains a circular feature with a diameter of 1.25 and a label '095 SERVIDA 156.90m² H=2.35'. To the right of this area is a long, narrow corridor or hallway with a width of 4.06. Further right, there is a large rectangular area with a width of 4.25. This area contains several rooms, including a 'LABORATORIO' (082) with dimensions 11.37 m x 11.37 m, H=2.79, and a 'LABORATORIO' (081) with dimensions 11.37 m x 11.37 m, H=2.79. Other rooms include 'LABORATORIO' (077) with dimensions 15.25 m x 15.25 m, H=2.79, and 'LABORATORIO' (076) with dimensions 19.04 m x 19.04 m, H=2.79. A green circle is located in the center of the plan, near the 'LABORATORIO' (081) and 'LABORATORIO' (077). The plan also shows a 'SERVIDA' (093) with dimensions 26.90 m x 26.90 m, H=1.65, and a 'LABORATORIO' (094) with dimensions 11.37 m x 11.37 m, H=2.79. The plan is labeled '1º' in the top right corner.

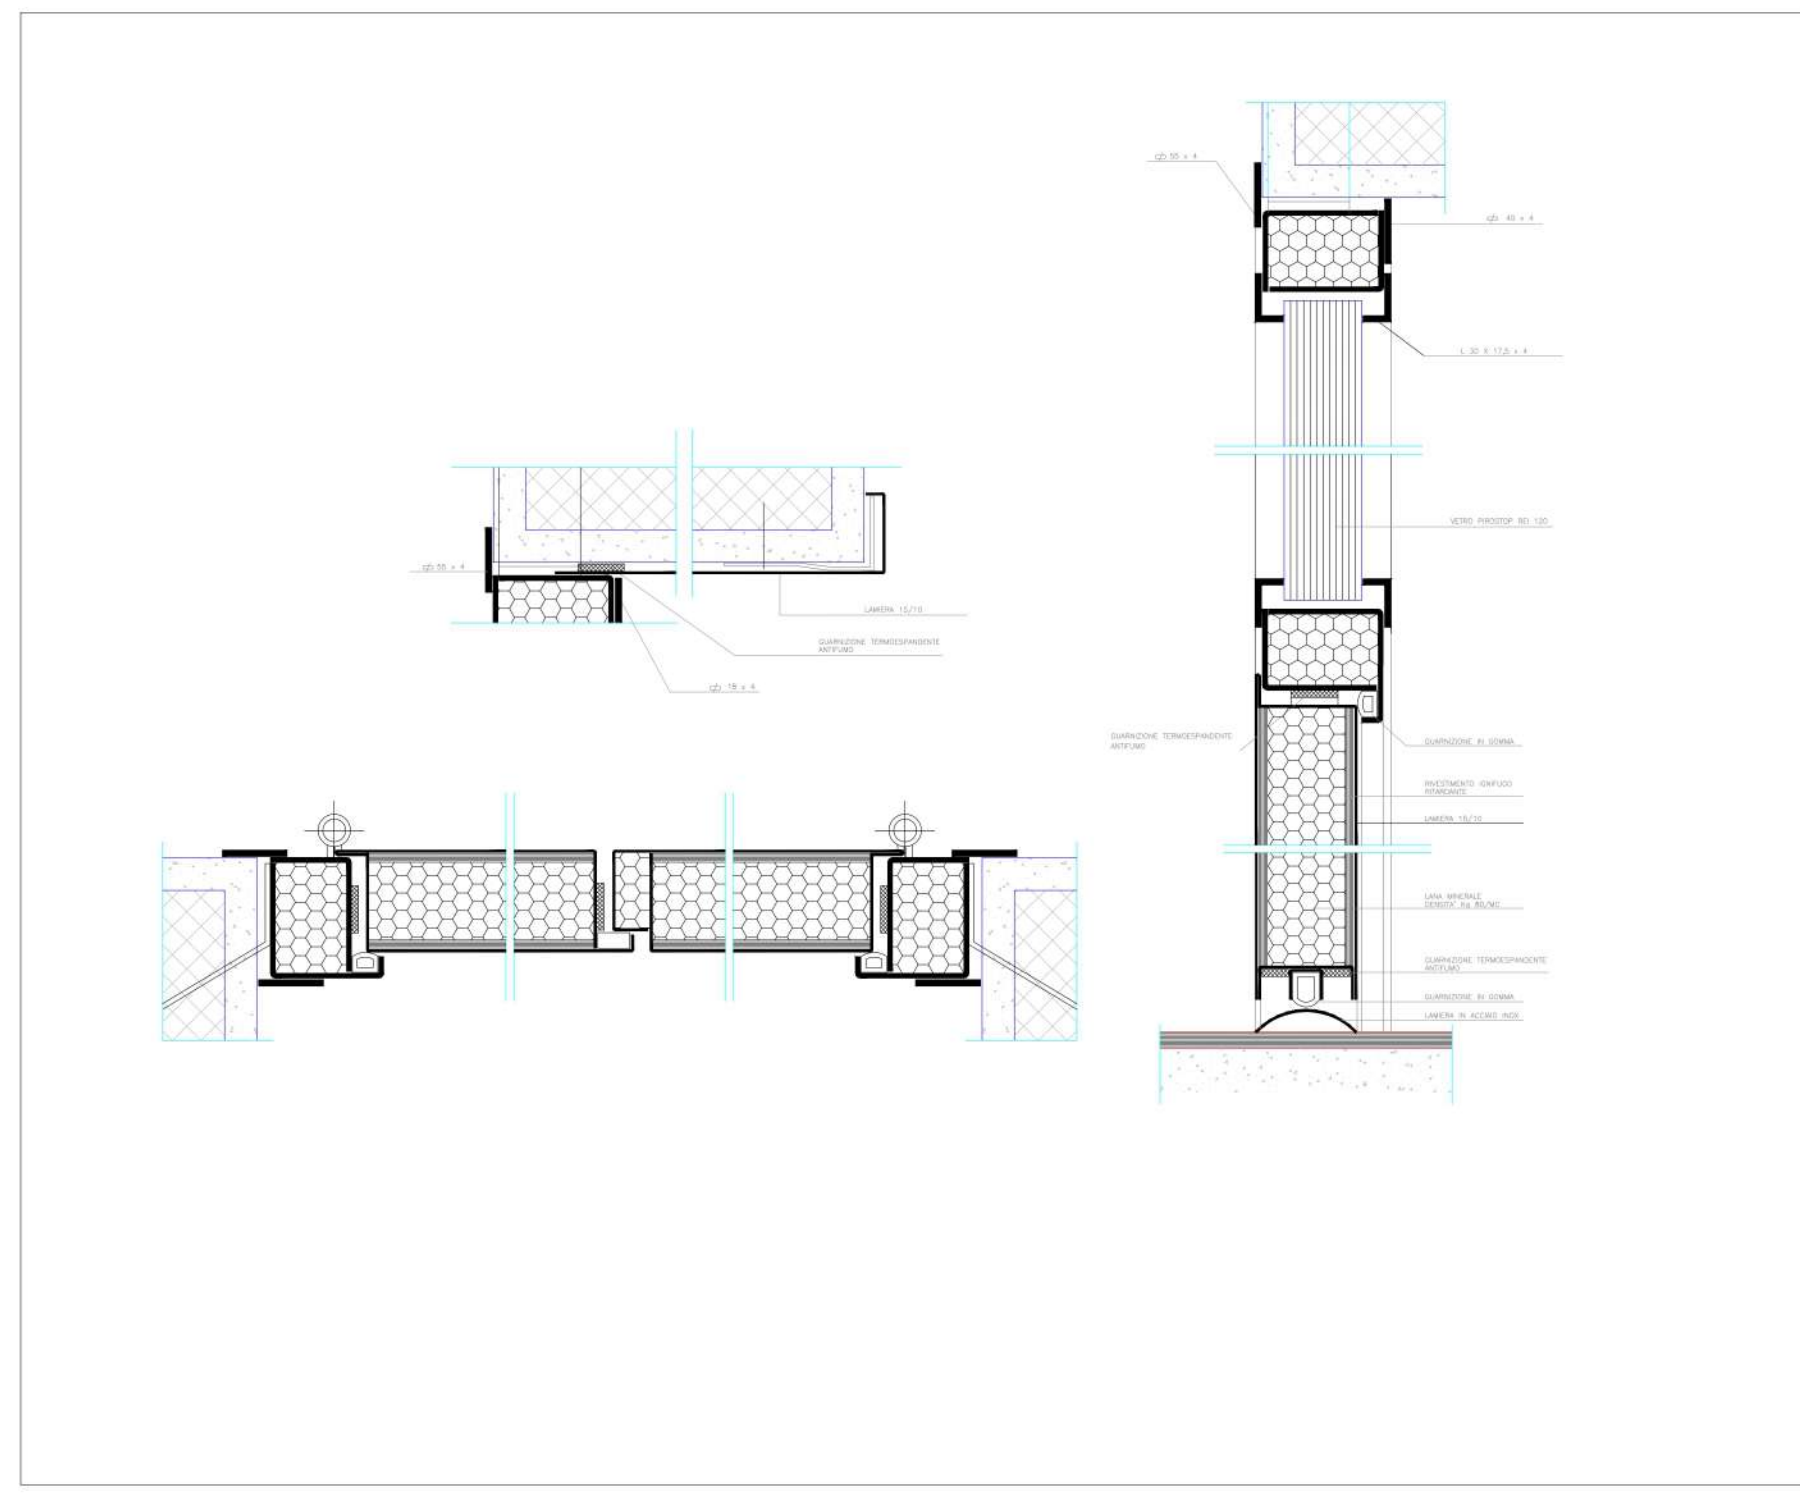

Adeguamenti:
Occorre adattare le uscite presenti che attualmente non sono identificate come uscite di emergenza, ovvero bisogna installare porte dotate di maniglione antipánico ed apertura nel verso dell' "esodo nell' area designata. Nella suddetta planimetria sono state invertite le porte nell' area designata.

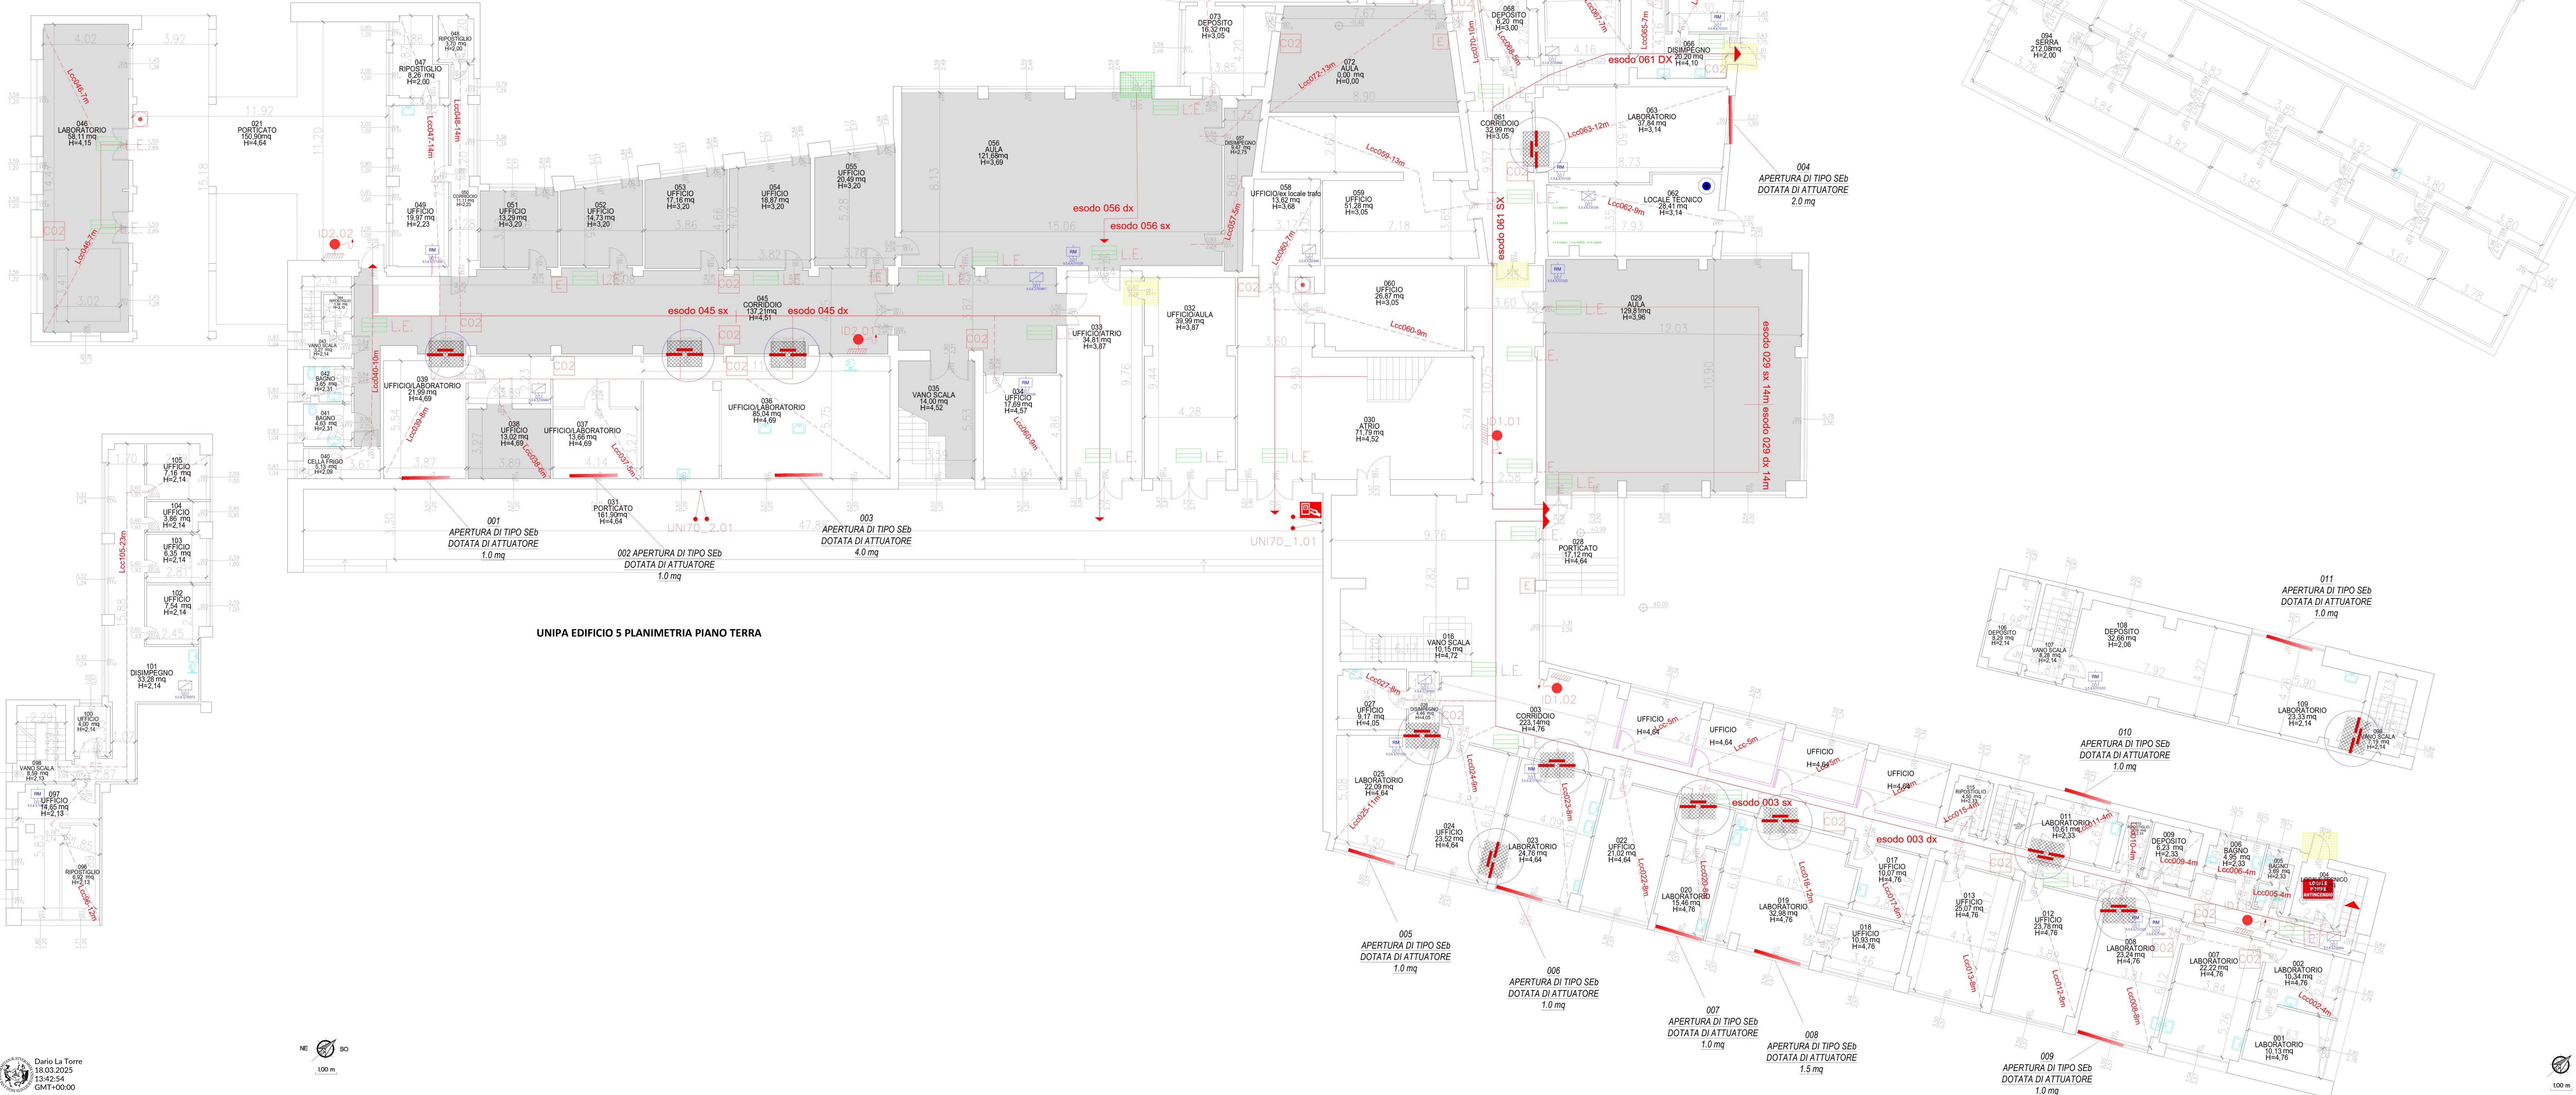

**Edificio 5, Viale delle Scienze, 5,
90128 Palermo PA**



UNIVERSITA' DEGLI STUDI DI PALERMO
AREA EDILIZIA, SERVIZIO TECNICO E SOSTENIBILITA'
SETTORE MANUTENZIONE IMPIANTI, GESTIONE ENERGIA E SOSTENIBILITA' AMBIENTALE

LAVORI DI RIDUZIONE DEL RISCHIO DI INCENDIO
PRESSO GLI EDIFICI 4 E 5 DI PARCO D'ORLEANS
CUP B72B23000760001



Specifiche:
■ PLANIMETRIA INSTALLAZIONE PORTE REI, MITIGAZIONE DELLE VIE D'ESODO

I PROGETTISTI
DBL
consulting firm
Ing. Angelo Di Blasi
[Signature]

IL RESPONSABILE DEL PROCEDIMENTO

Firmato digitalmente da: Antonio Sorce
Organizzazione: UNIV.99.14.36.6.1
E-Mail: P.04.99AC.00020759023
Data: 18/03/2020 19:16:00

Ing. Antonio Sorce

IL RETTORE

Prof. Massimo Midiri	PROGETTO EDIFICIO 5
----------------------	------------------------

	Codice Elaborato EG_PO_ED05_IMP_T
IL DIRIGENTE	SCALA: 1:100

Ing. Antonio Sorce

REV - 01

I PROGETTISTI
DBL
consulting firm
Ing. Angelo Di Blasi
[Signature]

Ing. Dario La Torre

IL DIRIGENTE
Ing. Antonio Soro

ottobre 2024