

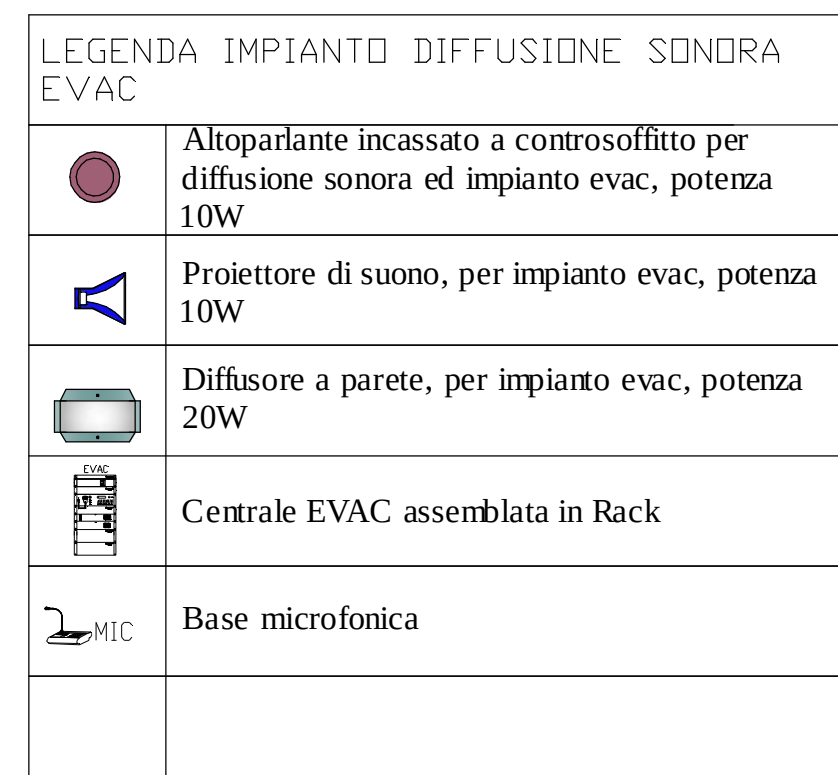
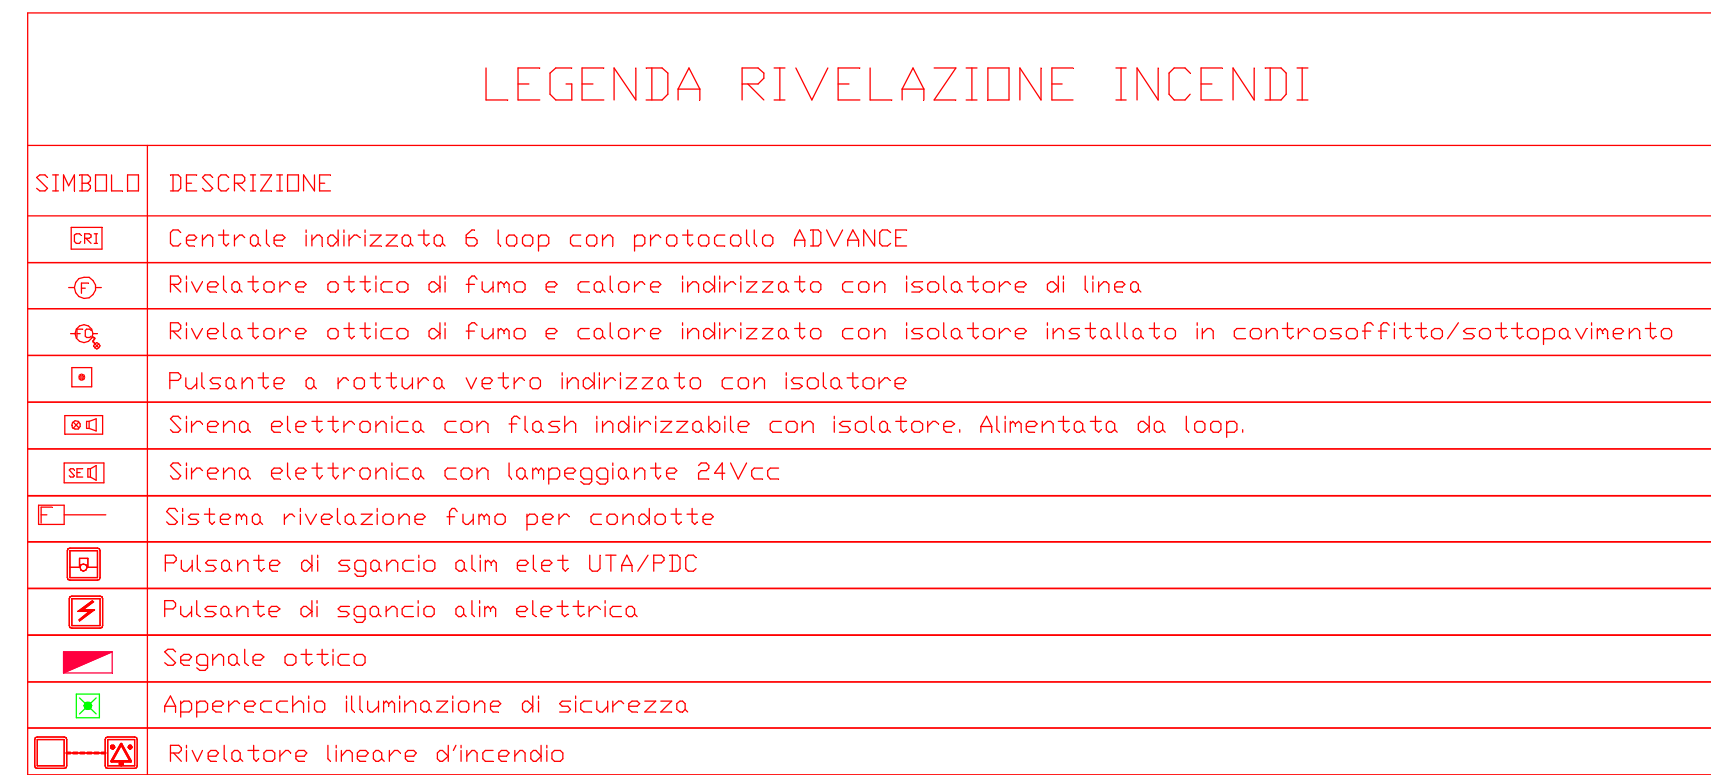


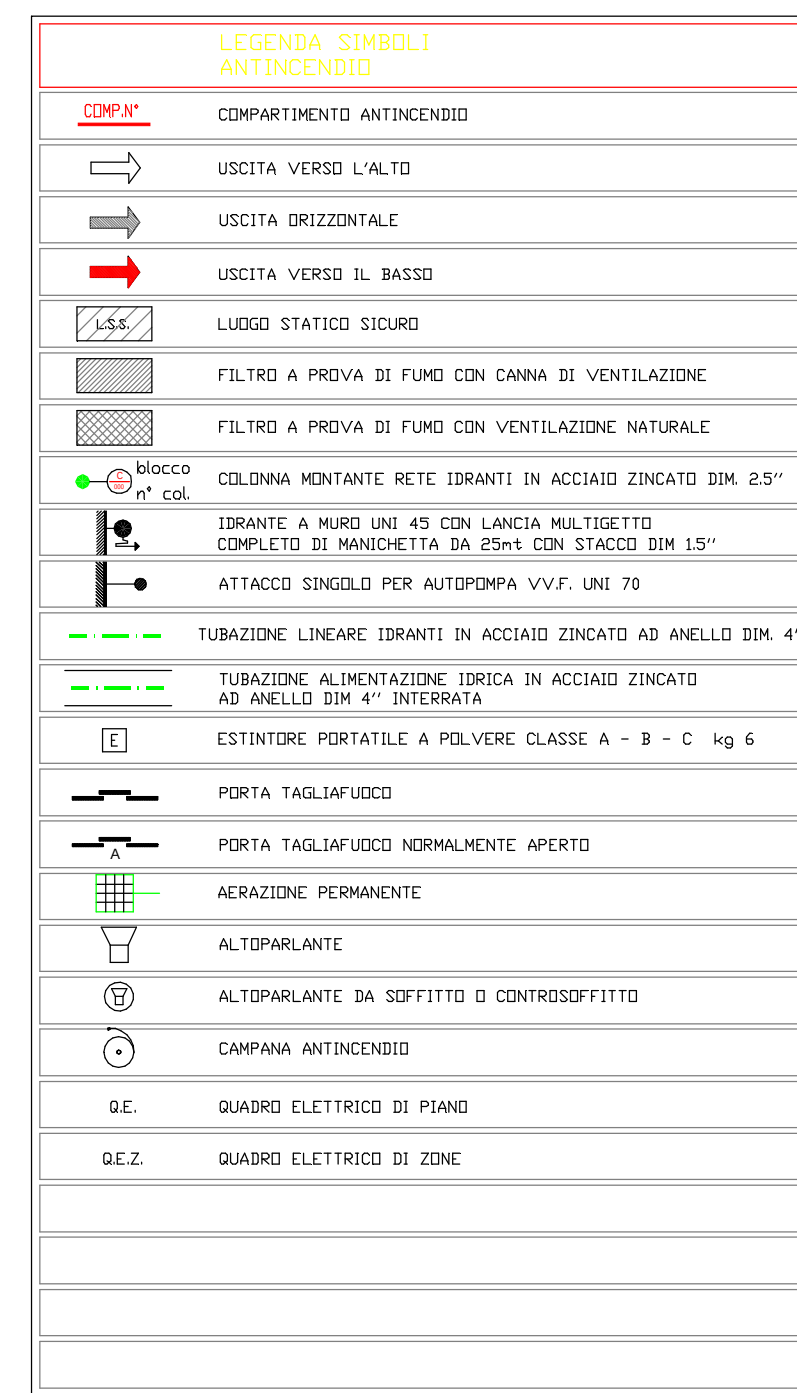

UNIVERSITA' DEGLI STUDI DI PALERMO
AREA EDILIZIA, SERVIZIO TECNICO E SOSTENIBILITA'

COMPLESSO DIDATTICO - EDIFICIO 19 DI PARCO D'ORLEANS - PALERMO

Lavori di riduzione del rischio d'incendio presso l'Edificio 19 di Parco d'Orleans

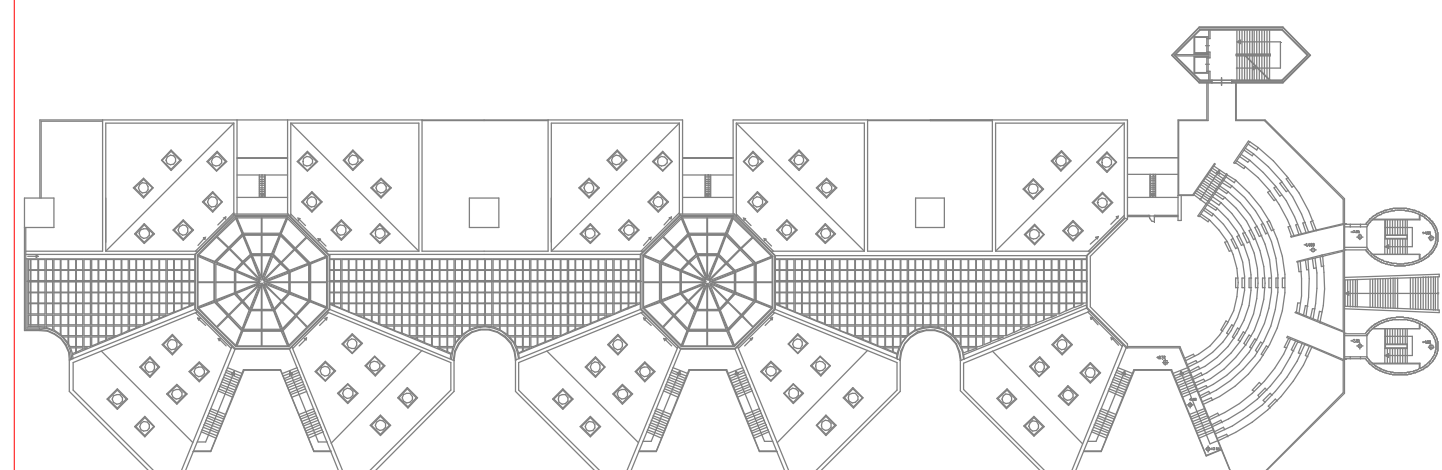

RESPONSABILE UNICO DEL PROGETTO
Ing. Antonio Sorce

PROGETTISTI:
Ing. Dario La Torre
Ing. Rosario Burgi

COLLABORATORE ESTERNO

COLLABORATORE INTERNO

IL DIRIGENTE

Ing. Antonio Sorce

CLASSE ELABORATI

PROGETTO

TAVOLA

IL RETTORE:
Prof. Massimo Midir

TITOLO:
PIANTA PIANO INTERRATO

SCALA: 1: 200

DATA: NOVEMBRE 2024