


**INTERVENTI DI RIDUZIONE DEL RISCHIO DI INCENDIO
PRESSO GLI EDIFICI 7 E 8 DI PARCO D'ORLEANS**




IL RETTORE: Prof. Massimo Midiri	TAVOLA	A.2
IL DIRIGENTE: Ing. Antonino Sorce	SCALA 1:200	DATA 12/2024
RESPONSABILE UNICO Il sottoscritto ingegnere del Servizio Tecnico Disegnato e verificato da: Disegnato: 12/10/2024 Verificato: 12/10/2024 Firmato: 12/10/2024 Firmato: 12/10/2024	DESCRIZIONE ELABORATO	
PROGETTO: Ing. Antonino Sorce		PROGETTO DI ADEGUAMENTO ANTINCENDIO:
I PROGETTISTI: Ing. Dario La Torre	Dario La Torre 12/10/2024 12/12/23 GMT-00:00	TAVOLA INTERVENTI PIANTA PIANO TERRA
Ing. Luca Portera		

LEGENDA SIMBOLI	
	Attacco autobotte nuovo
	Attacco autobotte esistente
	Idrante UNI DN 70 soprassuolo nuovo
	Idrante UNI DN 45 nuovo
	Idrante UNI DN 45 esistente
	Estintore a polvere secca 34A 144B - kg 6
	Estintore a CO ₂ 233B - kg 5
	Elettrovalvola di chiusura rapida
	Valvola di chiusura manuale
	Maniglionne antipanico
	Pannello allarme ottico e acustico
	Pulsante di allarme manuale
	Pulsante di sgancio elettrico
	Struttura/separazione REI
	Porta REI
	Illuminazione d'emergenza autonoma
	Demolizioni
	Ricostruzioni
	Riqualficazioni
	Area di intervento

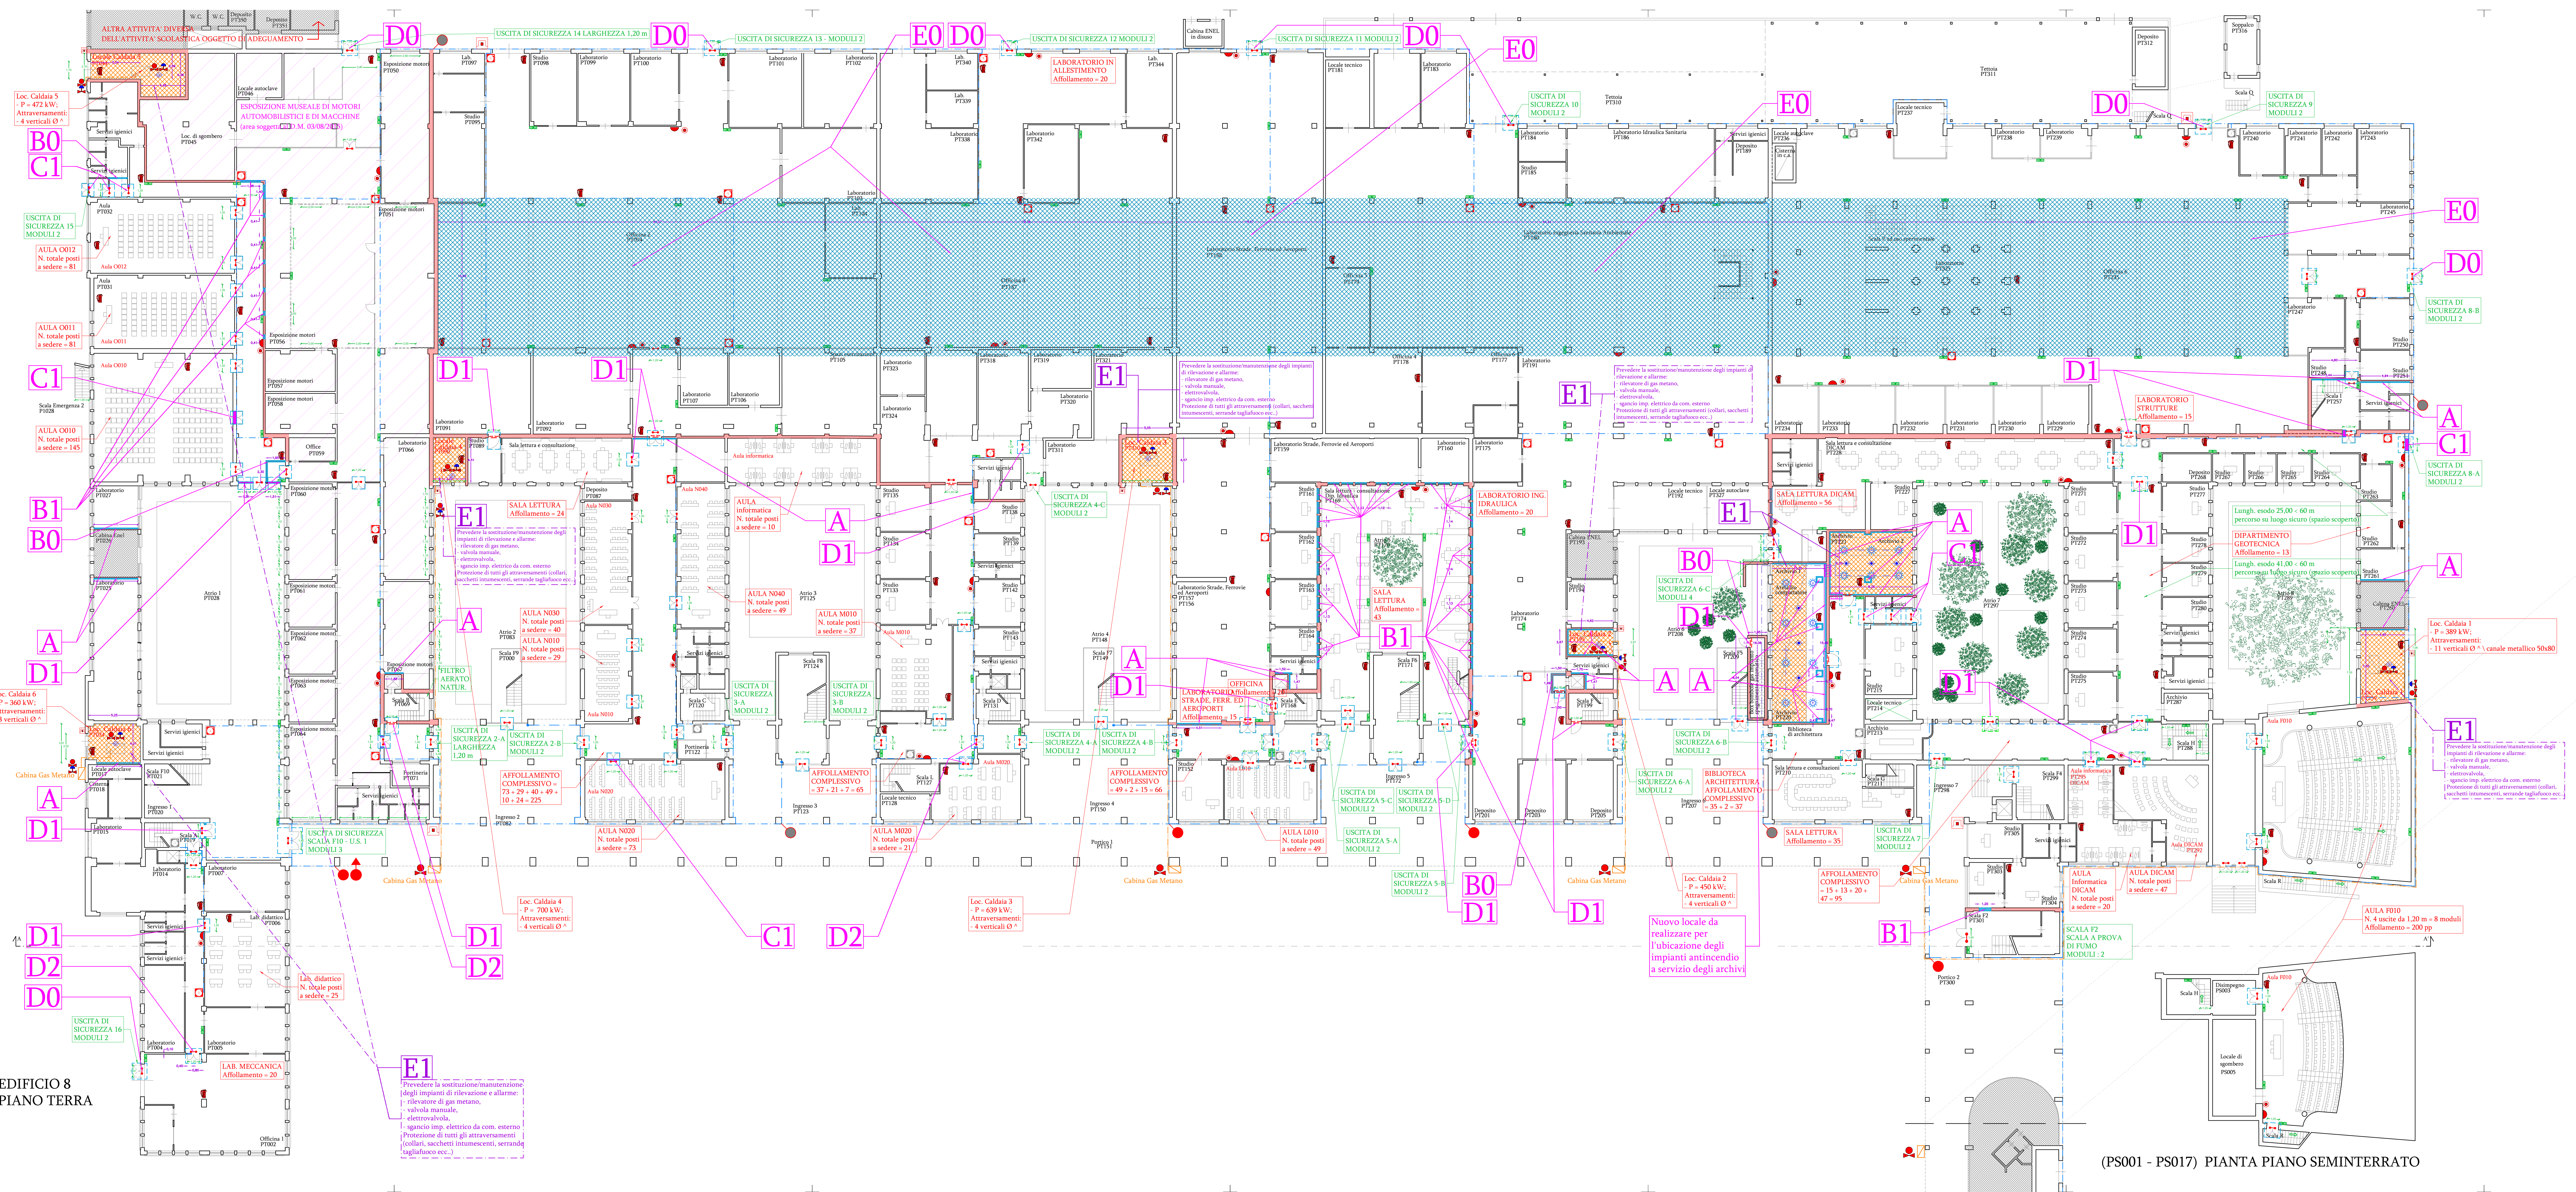

(PS001 - PS017) PIANTA PIANO SEMINTERRATO

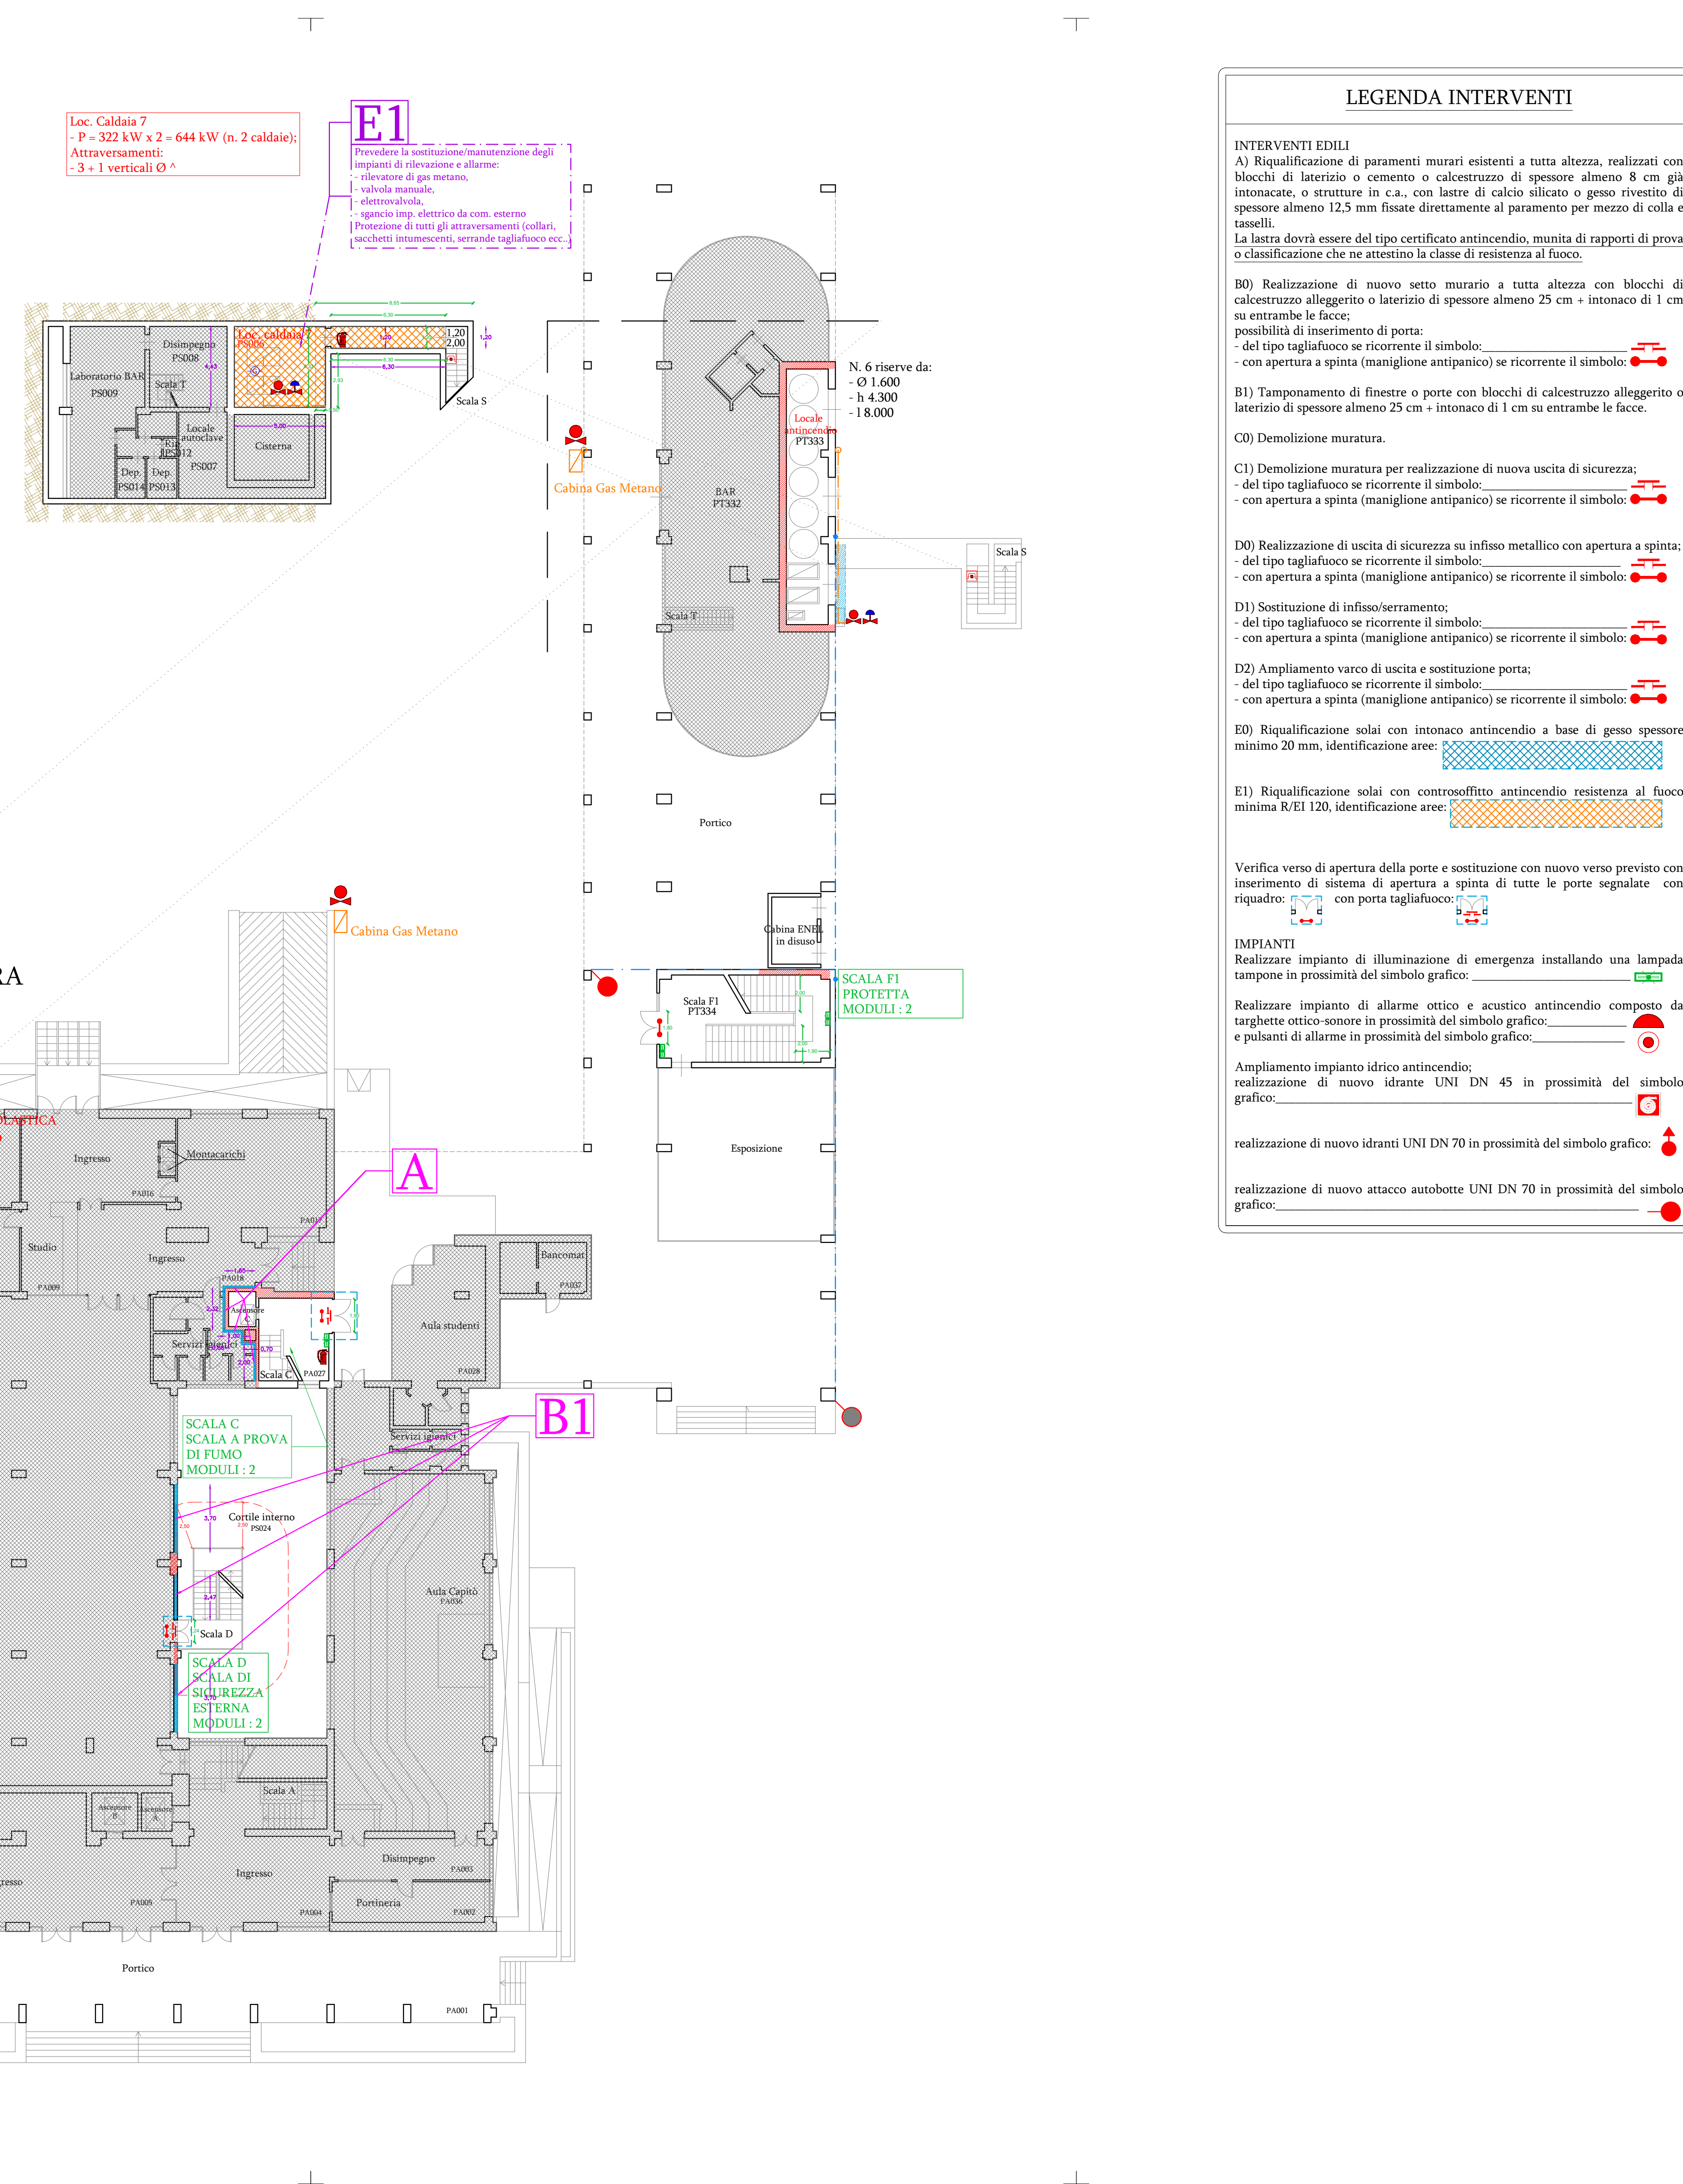

LEGENDA INTERVENTI

INTERVENTI EDILI

• Riguralificazione di paramenti murari esistenti a tutta altezza, realizzati con blocchi di laterizio o cemento o calcestruzzo di spessore almeno 8 cm già intonacate, o strutture in c.a., con lastre di calcio silicato o gesso rivestito di spessore almeno 12,5 mm fissate direttamente al paramento per mezzo di colla e tasselli.

0) Realizzazione di nuovo setto murario a tutta altezza con blocchi di calcestruzzo alleggerito o laterizio di spessore almeno 25 cm + intonaco di 1 cm su entrambe le facce;
 1) possibilità di inserimento di porta;

del tipo tagliafuoco se ricorre il simbolo: 
con apertura a spinta (maniglione antipánico) se ricorre il simbolo: 

1) Tamponamento di finestre o porte con blocchi di calcestruzzo alleggerito a
terizio di spessore almeno 25 cm + intonaco di 1 cm su entrambe le facce.

0) Demolizione muratura.

1) Demolizione muratura per realizzazione di nuova uscita di sicurezza;
del tipo tagliafuoco se ricorrente il simbolo: 
con apertura a spinta (maniglione antipanico) se ricorrente il simbolo: 

90) Realizzazione di uscita di sicurezza su infisso metallico con apertura a spinta;
del tipo tagliafuoco se ricorrente il simbolo:
con apertura a spinta (maniglione antirisona) se ricorrente il simbolo: 

11) Sostituzione di infisso/serramento;
del tipo tagliafuoco se ricorrente il simbolo: 
con apertura a spinta (maniglione antipanico) se ricorrente il simbolo:

2) Ampliamento varco di uscita e sostituzione porta;
del tipo tagliafuoco se ricorrente il simbolo: 
con apertura a spinta (maniglione antipánico) se ricorrente il simbolo: 

0) Riqualficazione solai con intonaco antincendio a base di gesso spessore minimo 20 mm, identificazione aree:

1) Riquadrificazione solai con controsoffitto antincendio resistenza al fuoco minima R/EI 120, identificazione aree:

verifica verso di apertura della porte e sostituzione con nuovo verso previsto con inserimento di sistema di apertura a spinta di tutte le porte segnalate con riquadro:  con porta tagliafuoco: 

Realizzare impianto di illuminazione di emergenza installando una lampada
 in prossimità del simbolo grafico: 

realizzare impianto di allarme ottico e acustico antincendio composto da:
 arghette ottico-sonore in prossimità del simbolo grafico: 
 pulsanti di allarme in prossimità del simbolo grafico: 

ampliamento impianto idrico antincendio;
 realizzazione di nuovo idrante UNI DN 45 in prossimità del simbolo
 grafico:

Realizzazione di nuovo idranti UNI DN 70 in prossimità del simbolo grafico:

Realizzazione di nuovo attacco autobotte UNI DN 70 in prossimità del simbolo grafico: _____