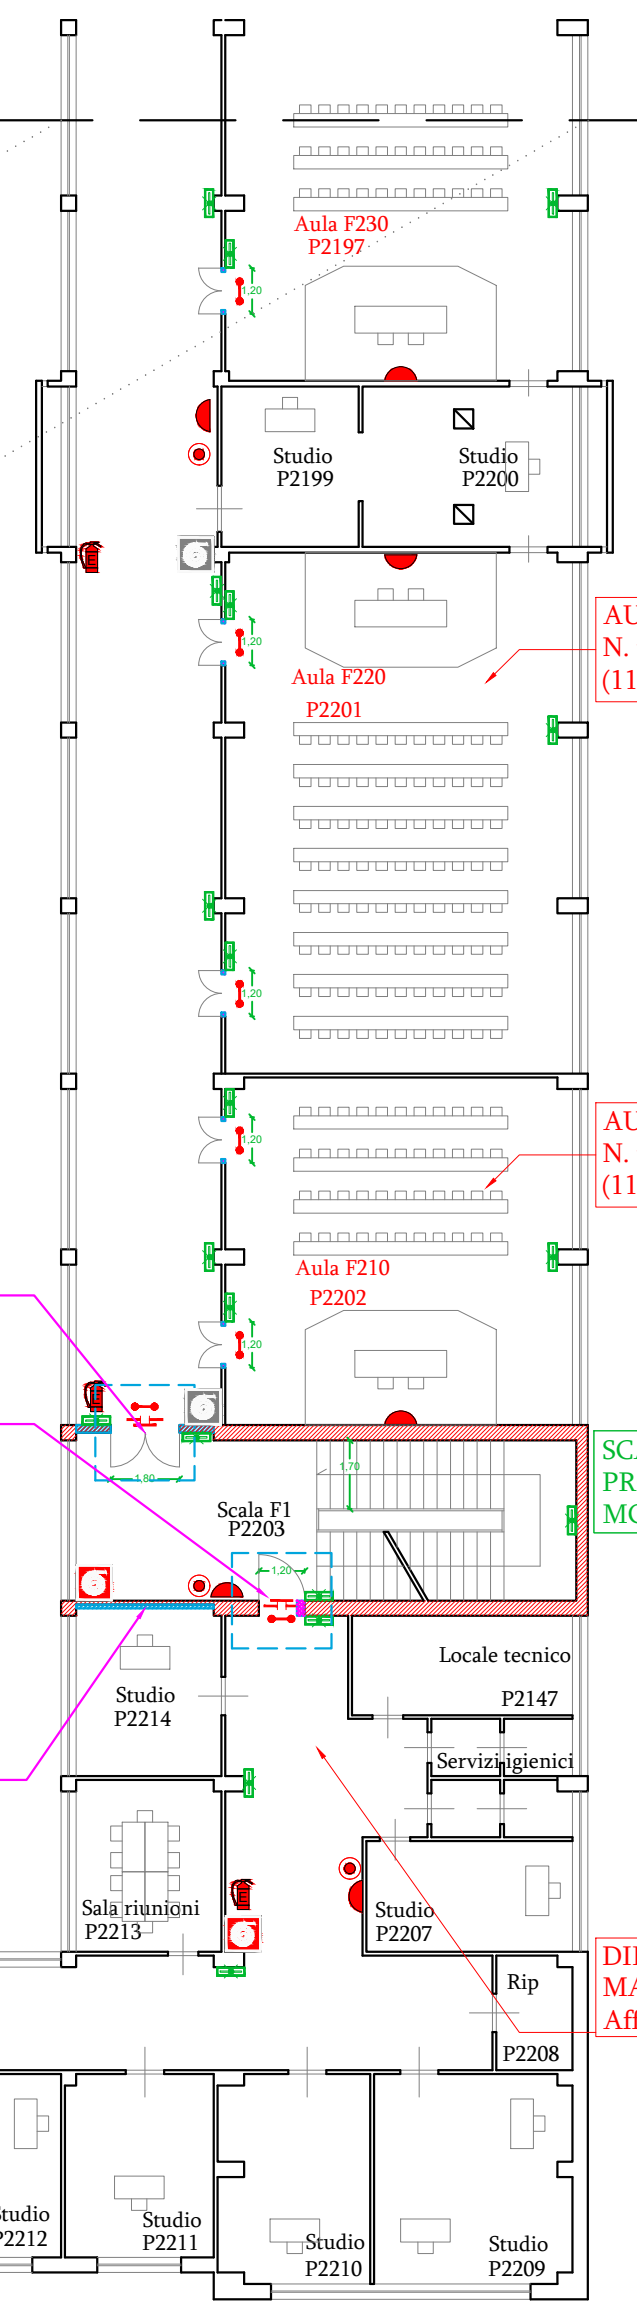
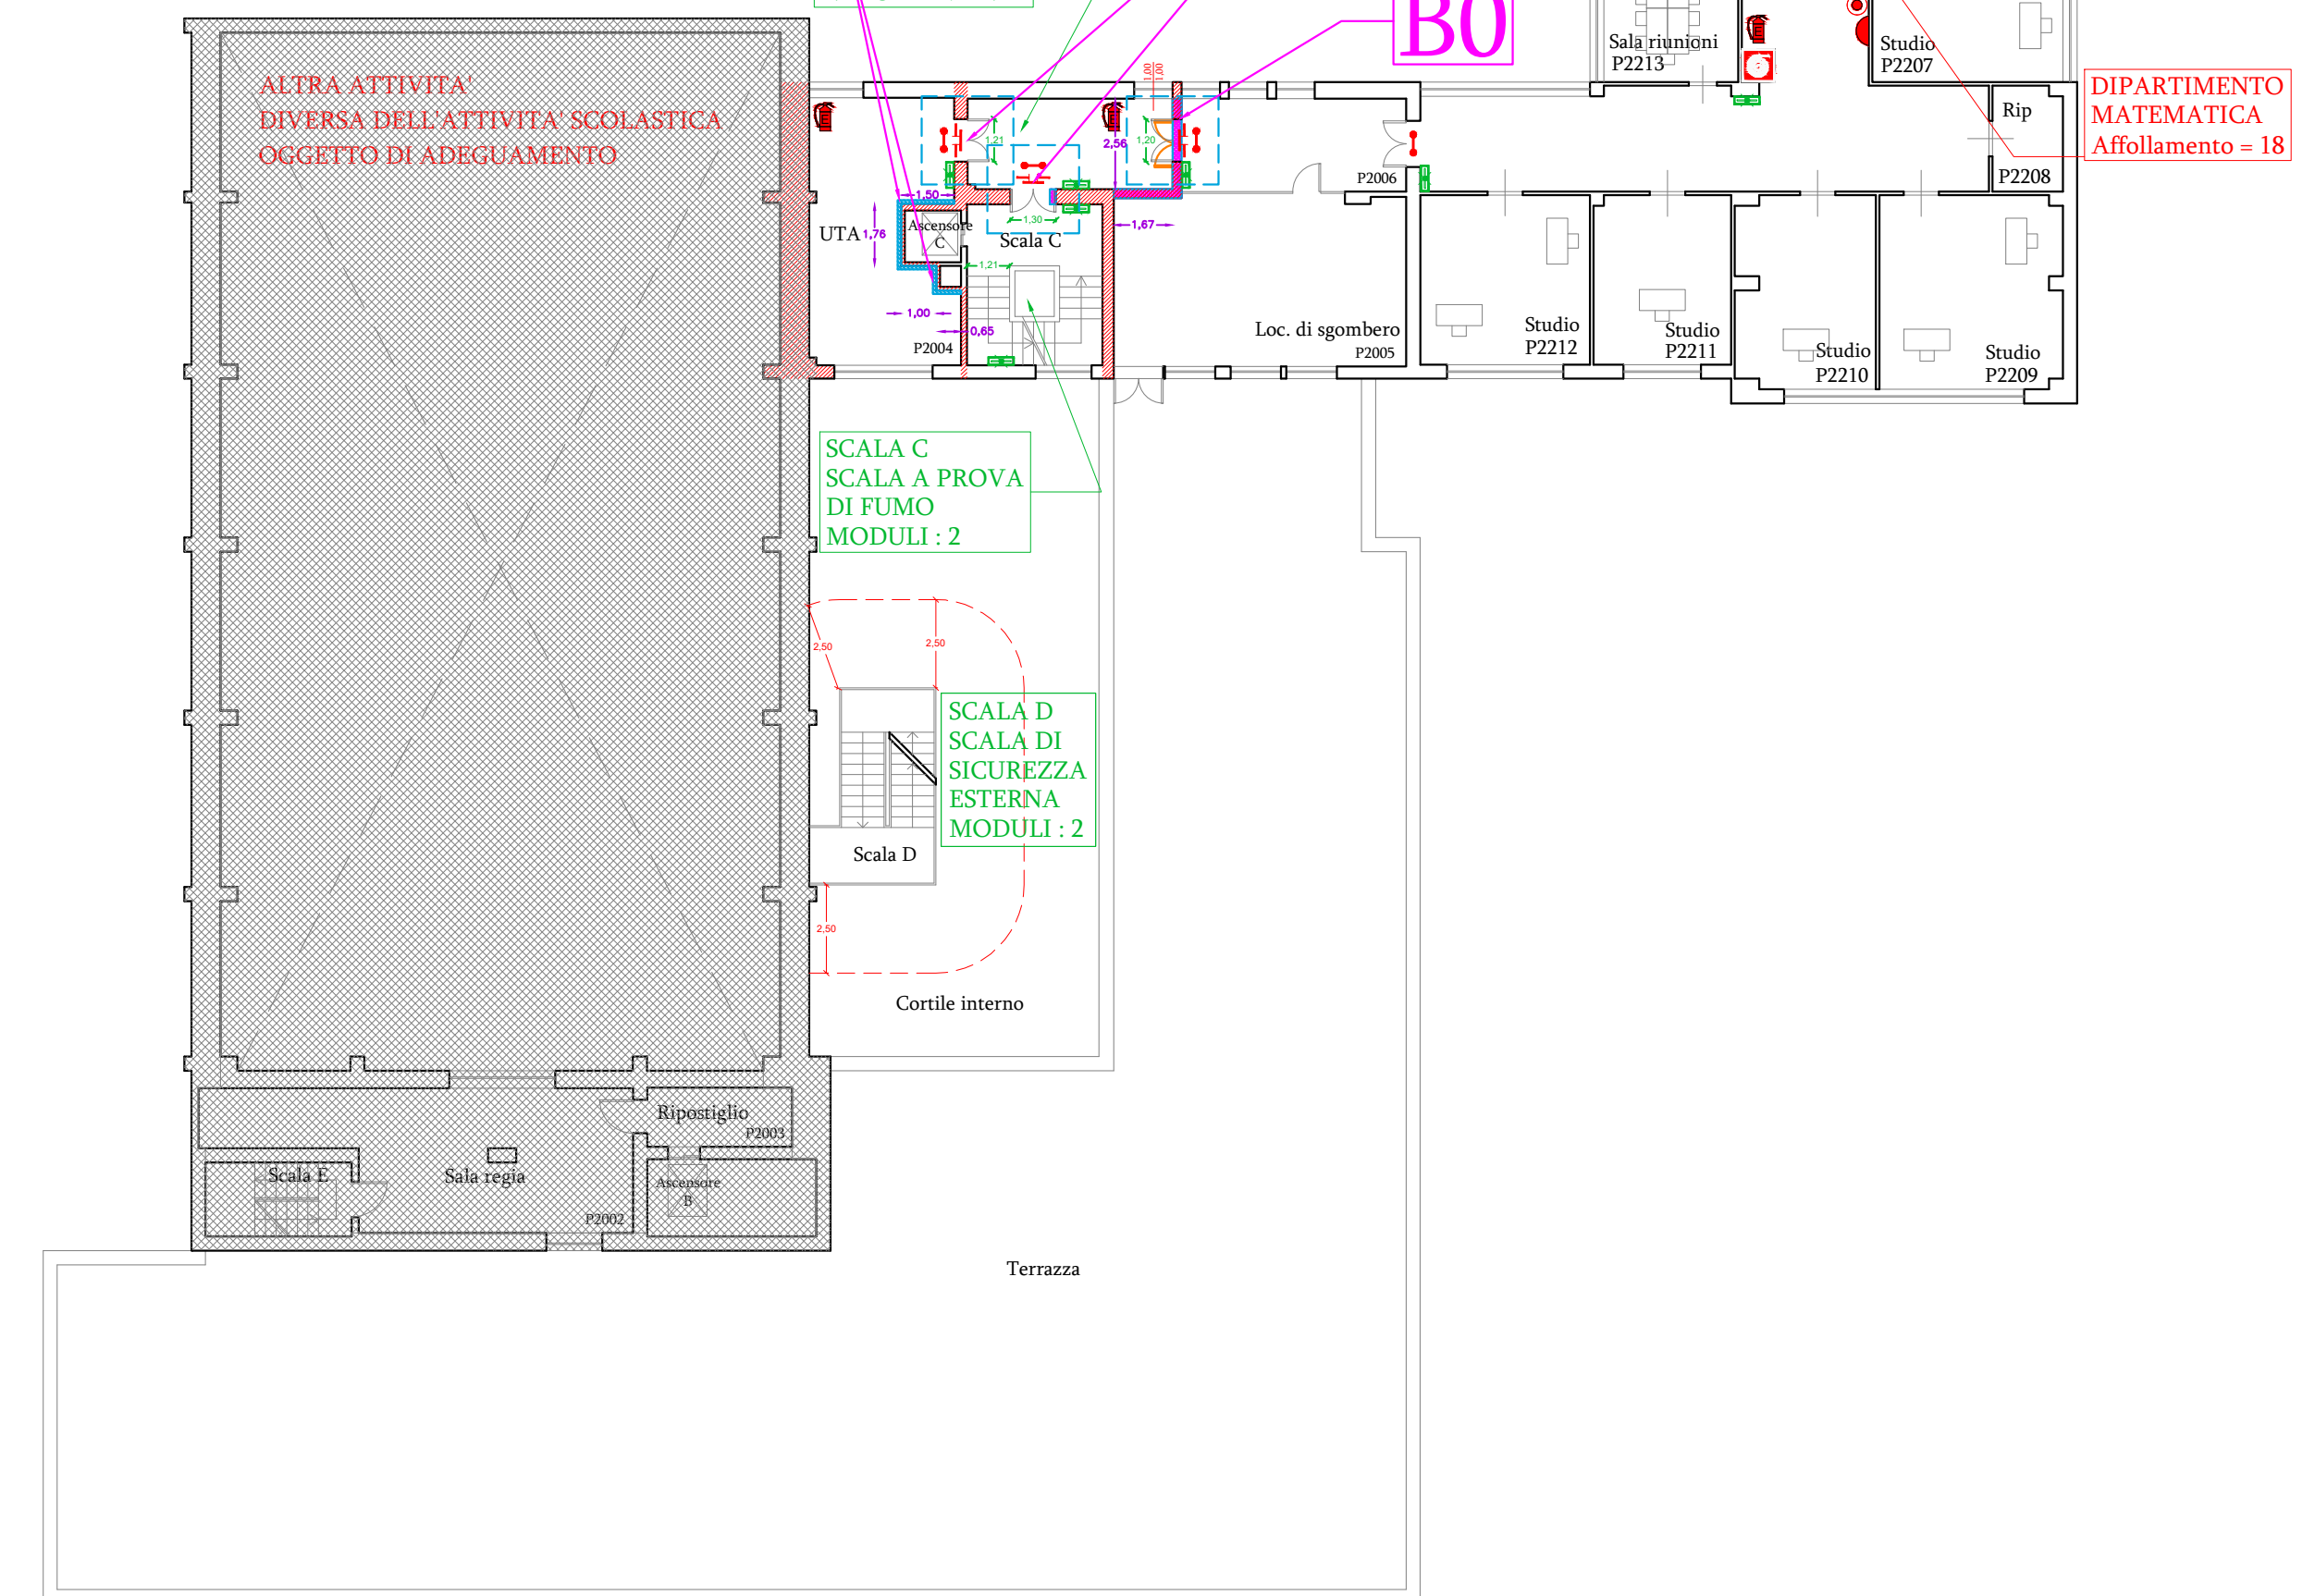


IL RETTORE: Prof. Massimo Midirri	TAVOLA	A.4
IL DIRIGENTE: Ing. Antonino Sorce	SCALA 1:200	DATA 12 / 2024
RESPONSABILE UNICO DI PROGETTO: Ing. Antonio Sorce	Firmato:  Antonio Sorce Funzione: RESPONSABILE ELABORATO Organizzazione: ING. ELETTRA Data: 2024-12-12	
I PROGETTISTI:	Firmato:  Dario La Torre Funzione: PROGETTISTA Organizzazione: ING. ELETTRA Data: 2024-12-12 Data: 2024-12-12 Data: 2024-12-12 Data: 2024-12-12	
Ing. Dario La Torre	PROGETTO DI ADEGUAMENTO ANTINCENDIO: PANZA INTERVENTI PIANTA PIANO SECONDO E SEZIONE	
Ing. Luca Portera		

SEZIONE A-A'

LEGENDA INTERVENTI

INTERVENTI EDILI

- A) Riquadrificazione di pareti murarie esistenti a spessore almeno 8 cm e blocchi di laterizio a portante calcestruzzo di spessore almeno 12 cm e ininterrotto, o strutturali in c.a., con lastre di calcestruzzo spesso 8 cm e grasse rivestite con malta di cemento, 12 cm e ininterrotte al paramento per mezzo di colla a casselli.
- B) Lastra d'obra essore del tipo certificato antiscivolo, munite di tappeti di panno e classificazioni che ne assicurino la classe di resistenza al fuoco.
- C0) Realizzazione di nuovo sotto murtario a tutta altezza con blocchi di calcestruzzo alleggerito o laterizio di spessore almeno 25 cm + intonaco di 1 cm e strumante la face;
- C1) possibilità di inserimento di porta:
 - con il tipo tagliagufo se ricorre il simbolo 
 - con apertura a spinta (maniglie antipanco) se ricorre il simbolo 
- D) Tamponamento di finestre - porte con blocchi di calcestruzzo alleggerito laterizio di spessore almeno 25 cm + intonaco di 1 cm e strumante la face.

C0) Demolizione muratura.

- C1) Demolizione muratura per realizzazione di nuova uscita di sicurezza:
 - del tipo tagliagufo se ricorre il simbolo 
 - con apertura a spinta (maniglie antipanco) se ricorre il simbolo 
- D0) Realizzazione di uscita di sicurezza su infisso metallico con apertura a spinta (maniglie antipanco) se ricorre il simbolo 
- con apertura a spinta (maniglie antipanco) se ricorre il simbolo 

D1) Sostituzione di infisso/verrante;

- del tipo tagliagufo se ricorre il simbolo 
- con apertura a spinta (maniglie antipanco) se ricorre il simbolo 

D2) Ampliamento varco di uscita e sostituzione porta;

- del tipo tagliagufo se ricorre il simbolo 
- con apertura a spinta (maniglie antipanco) se ricorre il simbolo 

Verifica verso di apertura della porta e sostituzione con nuovo provisto con inserimento di sistema di apertura a spinta di tutte le porte segnalate con riquadro "C" con porta tagliagufo.

IMPIANTI

- Realizzare impianto di illuminazione di emergenza installando una lampada tampone in prossimità del simbolo grafico: 
- Realizzare impianto di allarme ottico e acustico antincendio composto da preallarme ottico e allarme acustico grafico: 
- o pulsanti di allarme in prossimità del simbolo grafico: 
- Amplamento impianto idrico antincendio;
- realizzazione di nuovo idrante UNI DN 45 in prossimità del simbolo grafico: 