

LEGENDA


Ubicazione	Tipologia
Piano seminterrato	Arredo tecnico
	ID Banchi attrezzati
	Banco bifronte doppio modulo dim.1800x750 mm, altezza tecnica centrale h=2100 mm, piano di lavoro laminato HPL, EN 13150
	A Utente n.1 idrico, n.2 aria compressa, n. 2 gas, n.1 modulo x 4 prese elettriche IP65 1016A, n.16 prese UNEI 1016A
	C Utente n.1 idrico, n.2 aria compressa, n. 6 gas, n.4 moduli x 4 prese elettriche IP65 1016A, n.16 prese UNEI 1016A
	D Utente n.1 idrico, n. 5 gas, n.2 moduli x 4 prese elettriche IP65 1016A, n.8 prese UNEI 1016A
	E Utente n.2 moduli x 4 prese elettriche IP65 1016A, n.8 prese UNEI 1016A
	F Utente n. 5 gas, n.2 moduli x 4 prese elettriche IP65 1016A, n.8 prese UNEI 1016AA
	Banco monofronte con modulo dim.1800x750 mm, altezza tecnica a parete h=2100 mm, piano di lavoro laminato HPL, EN 13150
	G Utente n.2 moduli x 4 prese elettriche IP65 1016A, n.8 prese UNEI 1016AA
	Mobilietti sotto piano lavoro banchi attrezzati
	Mobilietto con ruote 2 ante EN 16121 dim.900 x 680 mm
	Mobilietto con ruote 1 ante EN 16121 dim.425 x 680 mm
	Mobilietto con ruote 1 cassotto e 1 ante EN 16121 dim.600 x 680 mm
	Mobilietto con ruote 1 ante EN 16121 dim. 540 x 680 mm
	Mobilietto con ruote 1 ante sottavello EN 16121 dim.600 x 680 mm
	Tavoli antivibranti
	Ant Tavolo antivibrante
	Gruppo di lavaggio
	L1 Banco lavello monolitico EN13150 dim. 600 x 750 mm
	L2 Banco lavello monolitico EN13150 dim. 1650 x 750 mm
	L3 Banco lavello monolitico EN13150 dim. 1200 x 750 mm
	L4 Banco lavello monolitico EN13150 dim. 600 x 750 mm
	Armadio alto
	ArA Armadio alto a 2 ante per stoccaggio materiale da utilizzare in laboratorio chimico, EN 14727, dim.cm 90x50x184
	Cappe
	ID Cappe chimiche
	CC2 Cappa di aspirazione fumi di prodotti tossici EN 14175.2.3 dim. 1565 x 982 x 2300 mm
	Cappe biologiche
	KFL Cabina di sicurezza contro rischi biologici vers.da banco EN 14644-1, classe II tipo A/B3, dim. 1290x95x500 mm
	Armadi di sicurezza
	ID Armadi di sicurezza sotto cappa
	Tipo sottocappa (CC1A) per stoccaggio prodotti infiammabili tossici EN 1447-1 e EN 16121 BV, tipo 110UB fino, dim. 900x500x70 mm
	Tipo sottocappa (CC1B) per stoccaggio di acidi/basi EN 61010 e EN 16121 BV, tipo 60UB, dim. 600x500x70 mm
	Armadi di sicurezza materiali chimici e tossici
	A/B Armadio di sicurezza per stoccaggio di acidi/basi EN 16121 dim. 1140x600x1900 mm
	Inf Armadio di sicurezza per stoccaggio di prodotti infiammabili EN 16121, classe resistenza al fuoco 90 minuti EN 14470-1, dim. 1200x600x2050 mm




UNIVERSITÀ DEGLI STUDI DI PALERMO
AREA EDILIZIA, SERVIZIO TECNICO E SOSTENIBILITA'

FORNITURA E COLLOCAZIONE DELLE ATTREZZATURE E DEGLI
ARREDI DEI LABORATORI DI RICERCA E DI DIDATTICA
DELL'EDIFICIO A DELL'EX CONSORZIO AGRARIO DI PALERMO

Progetto esecutivo

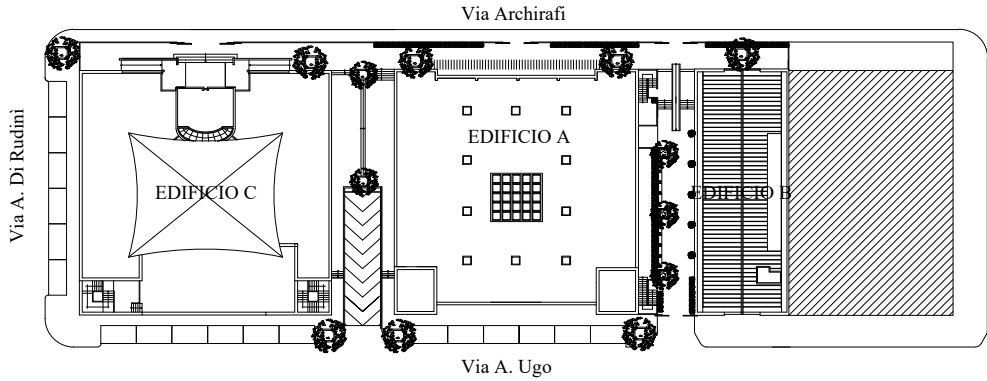

Progettista: arch. Fausto Ala Area Edilizia, Servizio tecnico e Sostenibilità	Firmato digitalmente da Fausto Ala Organizzatore UNIVERSITÀ DEGLI STUDI DI PALERMO0022730026 Data: 20/06/2024 13:58:18	sezione
Progettista: ing. Gabriella La Spina Area Edilizia, Servizio tecnico e Sostenibilità		ARREDI TECNICI LABORATORI
Direttore dei lavori: arch. Fausto Ala Area Edilizia, Servizio tecnico e Sostenibilità		titolo dell'elaborato
Direttore Operativo: ing. Gabriella La Spina Area Edilizia, Servizio tecnico e Sostenibilità		PIANTA PIANO SEMINTERRATO ARREDO TECNICO
		REVISIONE
		MAGGIO 2024
		R.U.P. arch. Costanza Conti
		ELABORATO n.
	Firmato digitalmente da Costanza Conti Data: 20/06/2024 13:51:01	A_01
	Dirigente ing. Antonio Sorce	SCALA 1:100

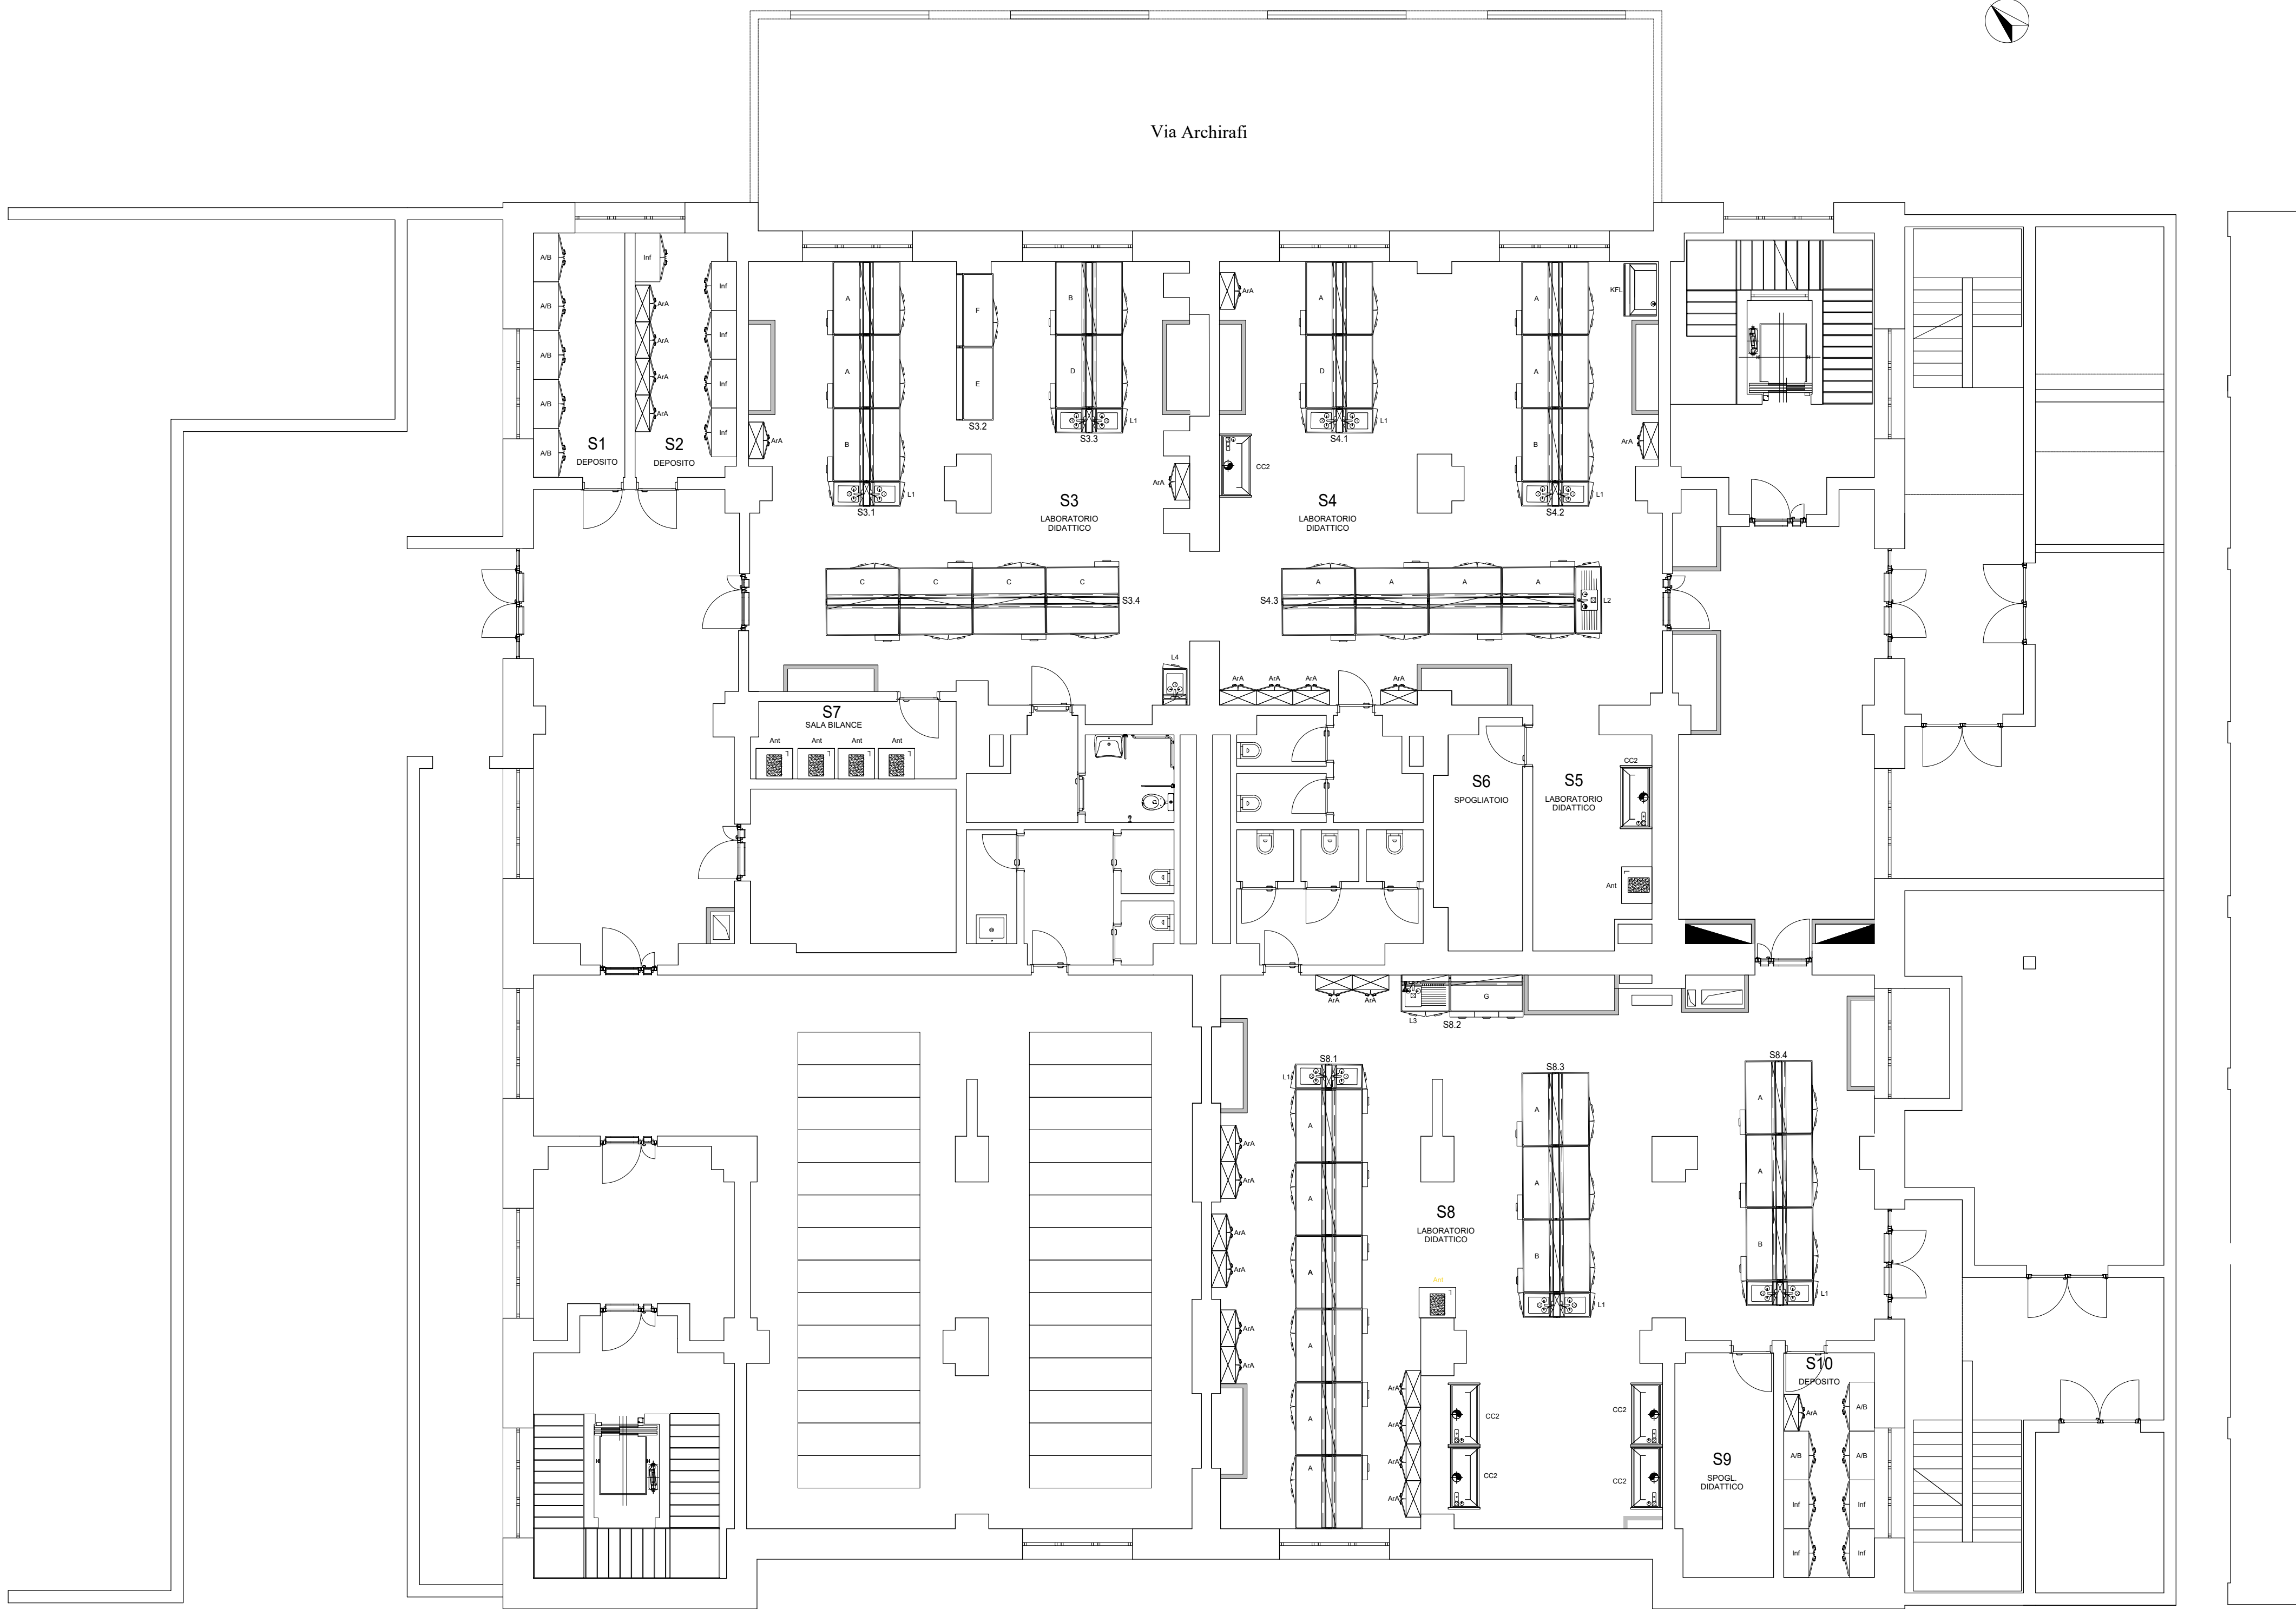

Via AntonioUgo