laboratorio P3-8

lostesso per l'illuminazione dei laboratori già presenti e non riportate nelle tavole di progetto devranno essere rattestate al nuovo quadro elettrico

laboratorio P3-9

lostesso per l'illuminazione dei laboratori già presenti e non riportate nelle tavole di progetto devranno essere rattestate al nuovo quadro elettrico

laboratorio P3-11

lostesso per l'illuminazione dei laboratori già presenti e non riportate nelle tavole di progetto devranno essere rattestate al nuovo quadro elettrico

laboratorio P3-10

lostesso per l'illuminazione dei laboratori già presenti e non riportate nelle tavole di progetto devranno essere rattestate al nuovo quadro elettrico

INTERVENTI A TUTTO IL PIANO (EDIFICO A e EDIFICIO B)

- IMPIANTO ELETTRICO COMPRESA FORNITURA E POSA DI CORPI ILLUMINANTI:
1) DI SICUREZZA:costituito da apparecchi di emergenza per segnalazione via di fuga da stallazione a parete o soffitto alimentati a batteria comprese il pannello di segnale (PITTOGRAMMA)
2) DI SICUREZZA:costituito da apparecchi di emergenza per segnalazione via di fuga da stallazione a parete o a soffitto a sinestra per cablaggio passante

- INTERVENTO DI EFFICIENTAMENTO ENERGETICO: realizzazione di impianto elettrico di illuminazione ORDINARIA compresa forniture e posa in opera di corpi illuminanti a LED,tutti corridoi disimpegni e filtri. i corpi illuminanti saranno del tipo a piastra per la collocazione su controsoffitto 60 x 60

ORTO BOTANICO

FACOLTA' DI SCIENZE BOTANICHE

DIP. DI SCIENZE MM.FF.NN.

DIP. MATEMATICA E INFORMATICA

PIANO TERZO

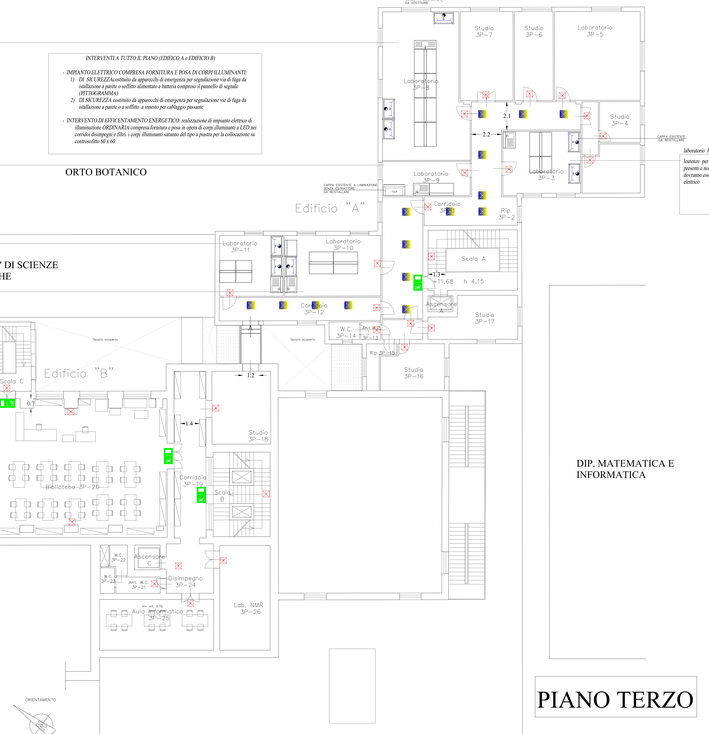

laboratorio P3-8

- Intervento di realizzazione nuovo impianto elettrico, per alimentazione banchi e attrezzature. l'intervento prevede la realizzazione delle alimentazioni FM indicate nel disegno. Tutte le ulteriori utenze già presenti e non riportate nelle tavole di progetto devranno essere rattestate al nuovo quadro elettrico

laboratorio P3-9

- Intervento di realizzazione nuovo impianto elettrico, per alimentazione banchi e attrezzature. l'intervento prevede la realizzazione delle alimentazioni FM indicate nel disegno. Tutte le ulteriori utenze già presenti e non riportate nelle tavole di progetto devranno essere rattestate al nuovo quadro elettrico

laboratorio P3-11

- Intervento di realizzazione nuovo impianto elettrico, per alimentazione banchi e attrezzature. l'intervento prevede la realizzazione delle alimentazioni FM indicate nel disegno. Tutte le ulteriori utenze già presenti e non riportate nelle tavole di progetto devranno essere rattestate al nuovo quadro elettrico

laboratorio P3-10

- Intervento di realizzazione nuovo impianto elettrico, per alimentazione banchi e attrezzature. l'intervento prevede la realizzazione delle alimentazioni FM indicate nel disegno. Tutte le ulteriori utenze già presenti e non riportate nelle tavole di progetto devranno essere rattestate al nuovo quadro elettrico

ORTO BOTANICO

FACOLTA' DI SCIENZE BOTANICHE

DIP. DI SCIENZE MM.FF.NN.

DIP. MATEMATICA E INFORMATICA

PIANO TERZO

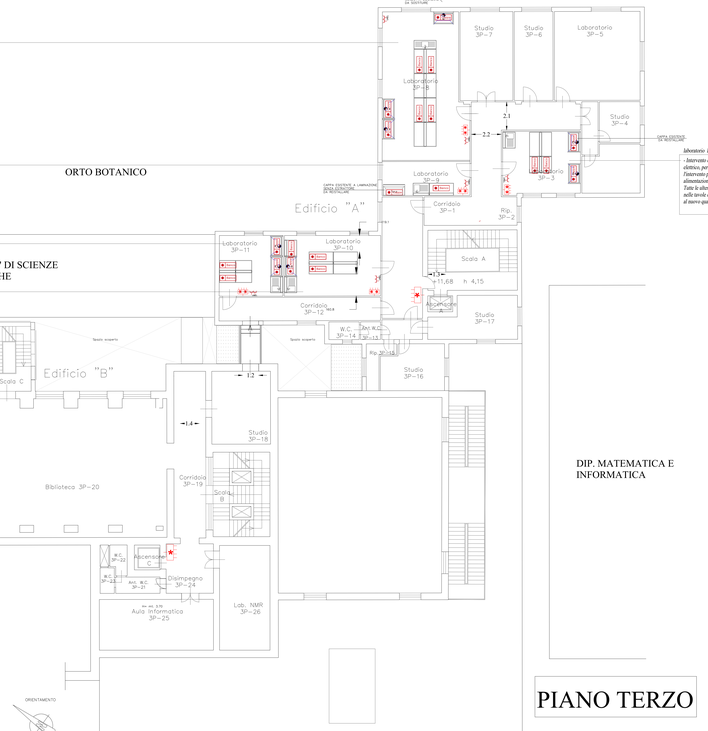

laboratorio P3-7

- Intervento di realizzazione nuovo impianto elettrico, per alimentazione banchi e attrezzature. l'intervento prevede la realizzazione delle alimentazioni FM indicate nel disegno. Tutte le ulteriori utenze già presenti e non riportate nelle tavole di progetto devranno essere rattestate al nuovo quadro elettrico

LEGENDA SIMBOLI

- Punto di consegna ENEL
- Avanquadro
- Quadro elettrico generale
- Quadro elettrico di piano
- Quadro elettrico di piano
- Punto di alimentazione FM alim. monofase
- Punto di alimentazione FM alim. trifase
- Collegamenti verticali
- Presa bipasso 2x10/16A~250V~50Hz
- Presa standard Italiano/Tedesco 2x10/16A
- Cassetta di derivazione da incasso a parete
- Cassetta di derivazione a vista in controsoffitto
- Passaggio sotto traccia a parete o pavimento
- Tubazione rigida in pvc a controsoffitto.
- Canalina passacavi calpestabile
- Canale metallico con coperchio (200x75 cm)
- Illuminazione di Emergenza costituita da apparecchi di emergenza per segnalazione e uscita a soffitto alimentato da batteria singola per 3 ore di autonomia del tipo:
  - senza pittogramma
  - con pittogramma
- Illuminazione ordinaria corridoi/disimpegni e filtri costituita da corpi illuminanti a LED in stallazione a controsoffitto a soffitto
- Pulsante di sgancio
- Pulsante tirante WC disabili
- Segnalazione ottica/acustica wc disabili
- Interruttore

UNIVERSITA' DEGLI STUDI DI PALERMO
AREA EDILIZIA SERVIZIO TECNICO E SOSTENIBILITA'

PROGETTO DEI LAVORI DI MANUTENZIONE STRAORDINARIA PER ADEGUAMENTO ANTINCENDIO DEGLI EDIFICI VIA ARCHIRAFI N.30 E 32 DIPARTIMENTO STEBICEF

PROGETTO IMPIANTO ELETTRICO

ELENCO ELABORATI

- ☐ Relazione Tecnica Impianto Elettrico
- ☐ Calcolo dei carichi elettrici
- ☐ Schema unifilare dei quadri elettrici
- ■ Planimetrie illuminazione (normale e in emergenza), impianto di forza motrice,
  - ☐ piano interrato
  - ☐ piano terra rialzato
  - ☐ piano primo
  - ☐ piano secondo
  - ■ piano terzo
  - ☐ copertura

COLLABORATORI TECNICI Ordine degli Ingegneri della Provincia di Palermo Ripartizione 08.01.2024 Prot. n. 0047-01/00	**IL PROGETTISTA** Ing. Dora Favrot	**IL RESPONSABILE DEL PROCEDIMENTO** Ing. Dario La Terra	**IL RETTORE** Prof. Massimo Midiri	**Elaborato n.**
				Progetto
COLLABORATORE ALLA PROGETTAZIONE Arch. Tiziana Longo		**IL DIRETTORE DEI LAVORI**	**IL DIRIGENTE** Ing. Antonio Sorce	**Scala** 1:100
				Data 08.11.2023
				rev. 01/29.04.2024