UNIVERSITA' DEGLI STUDI DI PALERMO
AREA EDILIZIA, SERVIZIO TECNICO E SOSTENIBILITA'

FACOLTA' DI INGEGNERIA - EDIFICIO 6 DI PARCO D'ORLEANS - PALERMO

Progettazione antincendio ai fini della richiesta di esame progetto DPR 151/2011 - attività principale 67.4.C - attività secondarie: 74.3.C

RESPONSABILE UNICO DEL PROGETTO:
Ing. Antonio Sorce

PROGETTISTI:
Ing. Dario La Torre
Ing. Rosario Burgio

COLLABORATORE ESTERNO:

COLLABORATORE INTERNO:

IL DIRIGENTE
Ing. Antonio Sorce

IL RETTORE:
Prof. Massimo Midiri

CLASSE ELABORATI

PROGETTO | P

TAVOLA | P. 02-C

TITOLO:
ILLUMINAZIONE DI SICUREZZA
PIANTA PIANO PRIMO

SCALA: 1: 200

DATA: NOVEMBRE 2024

LEGENDA
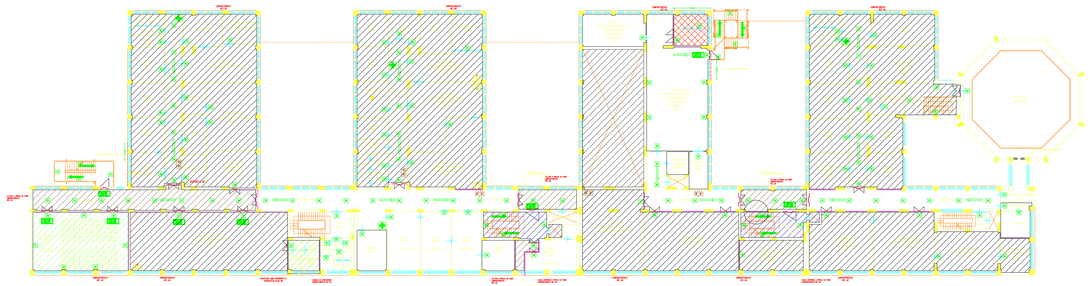
	Porta REI		Centrale di rivelazione antincendio
	Idrante a muro UNI 45		Quadro elettrico generale
	Estintore a Polvere		Quadro elettrico di zona
	Estintore a CO_2		Quadro antincendio
	Estintore carrellato		Rilevatore di fumo
	Pulsante di allarme		Armadio di sicurezza (Classe REI 120)
	Campana di allarme		Armadio per stoccaggio sostanze chimiche
	Attacco Vigili del fuoco		Cassetta di primo soccorso
	Altoparlante per segnalazione incendi		Via di fuga orizzontale
	Serranda tagliafuoco		Via di fuga verso il basso
	Segnalatore ottico		Via di fuga verso l'alto
	Punto di raccolta		Uscita di sicurezza