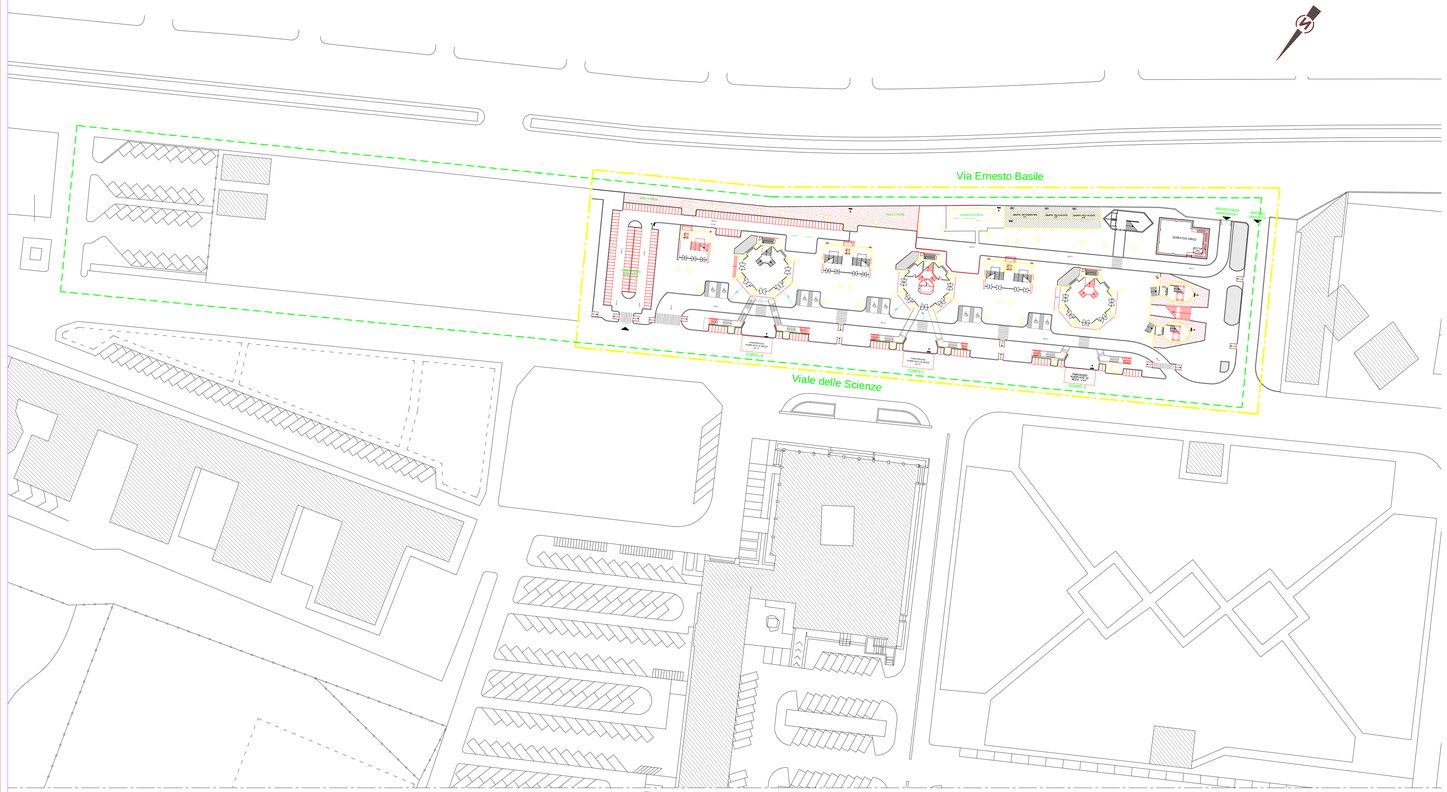


LEGENDA SIMBOLI ANTINCENDIO

- AREA OGGETTO D'INTERVENTO
- PERCORSO AUTOMEZZI VIGILI DEL FUOCO
- ATTACCO SINGOLO PER AUTOPOMPA V.V.F. UNI 70

**UNIVERSITA' DEGLI STUDI DI PALERMO**
AREA EDILIZIA, SERVIZIO TECNICO E SOSTENIBILITA'

**COMPLESSO DIDATTICO - EDIFICIO 19 DI PARCO D'ORLEANS - PALERMO**

**Lavori di riduzione del rischio d'incendio presso l'Edificio 19 di Parco d'Orleans**

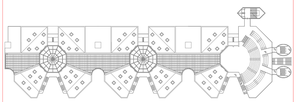

RESPONSABILE UNICO DEL PROGETTO
Ing. Antonio Sorce

PROGETTISTI:
Ing. Dario La Torre
Ing. Rosario Burgio

COLLABORATORE ESTERNO:

COLLABORATORE INTERNO:

IL DIRIGENTE
Ing. Antonio Sorce

IL RETTORE:
Prof. Massimo Midiri

CLASSE ELABORATI

PROGETTO: P

TAVOLA: P. 00

TITOLO:
PLANIMETRIA GENERALE

SCALA: 1: 500

DATA: NOVEMBRE 2024

PRODOTTO DAL SERVIZIO CAD "STUDIO VALLE-ROMA" - "STUDIO CANDENI S.A.S.-PALERMO"