



# UNIVERSITA' DEGLI STUDI DI PALERMO

## LAVORI DI MANUTENZIONE ORDINARIA DEGLI EDIFICI 13 E 14 DI VIALE DELLE SCIENZE




EDIFICIO 13 TAV.2		06
	il R.U.P. ( <i>arch. Rosario Lo Piccolo</i> ) _____	
Progettista arch. Carlo Gristina - AREA TECNICA		
Collaboratore: arch. Gaetano Russo- AREA TECNICA		



# Università degli Studi di Palermo

## Area Tecnica

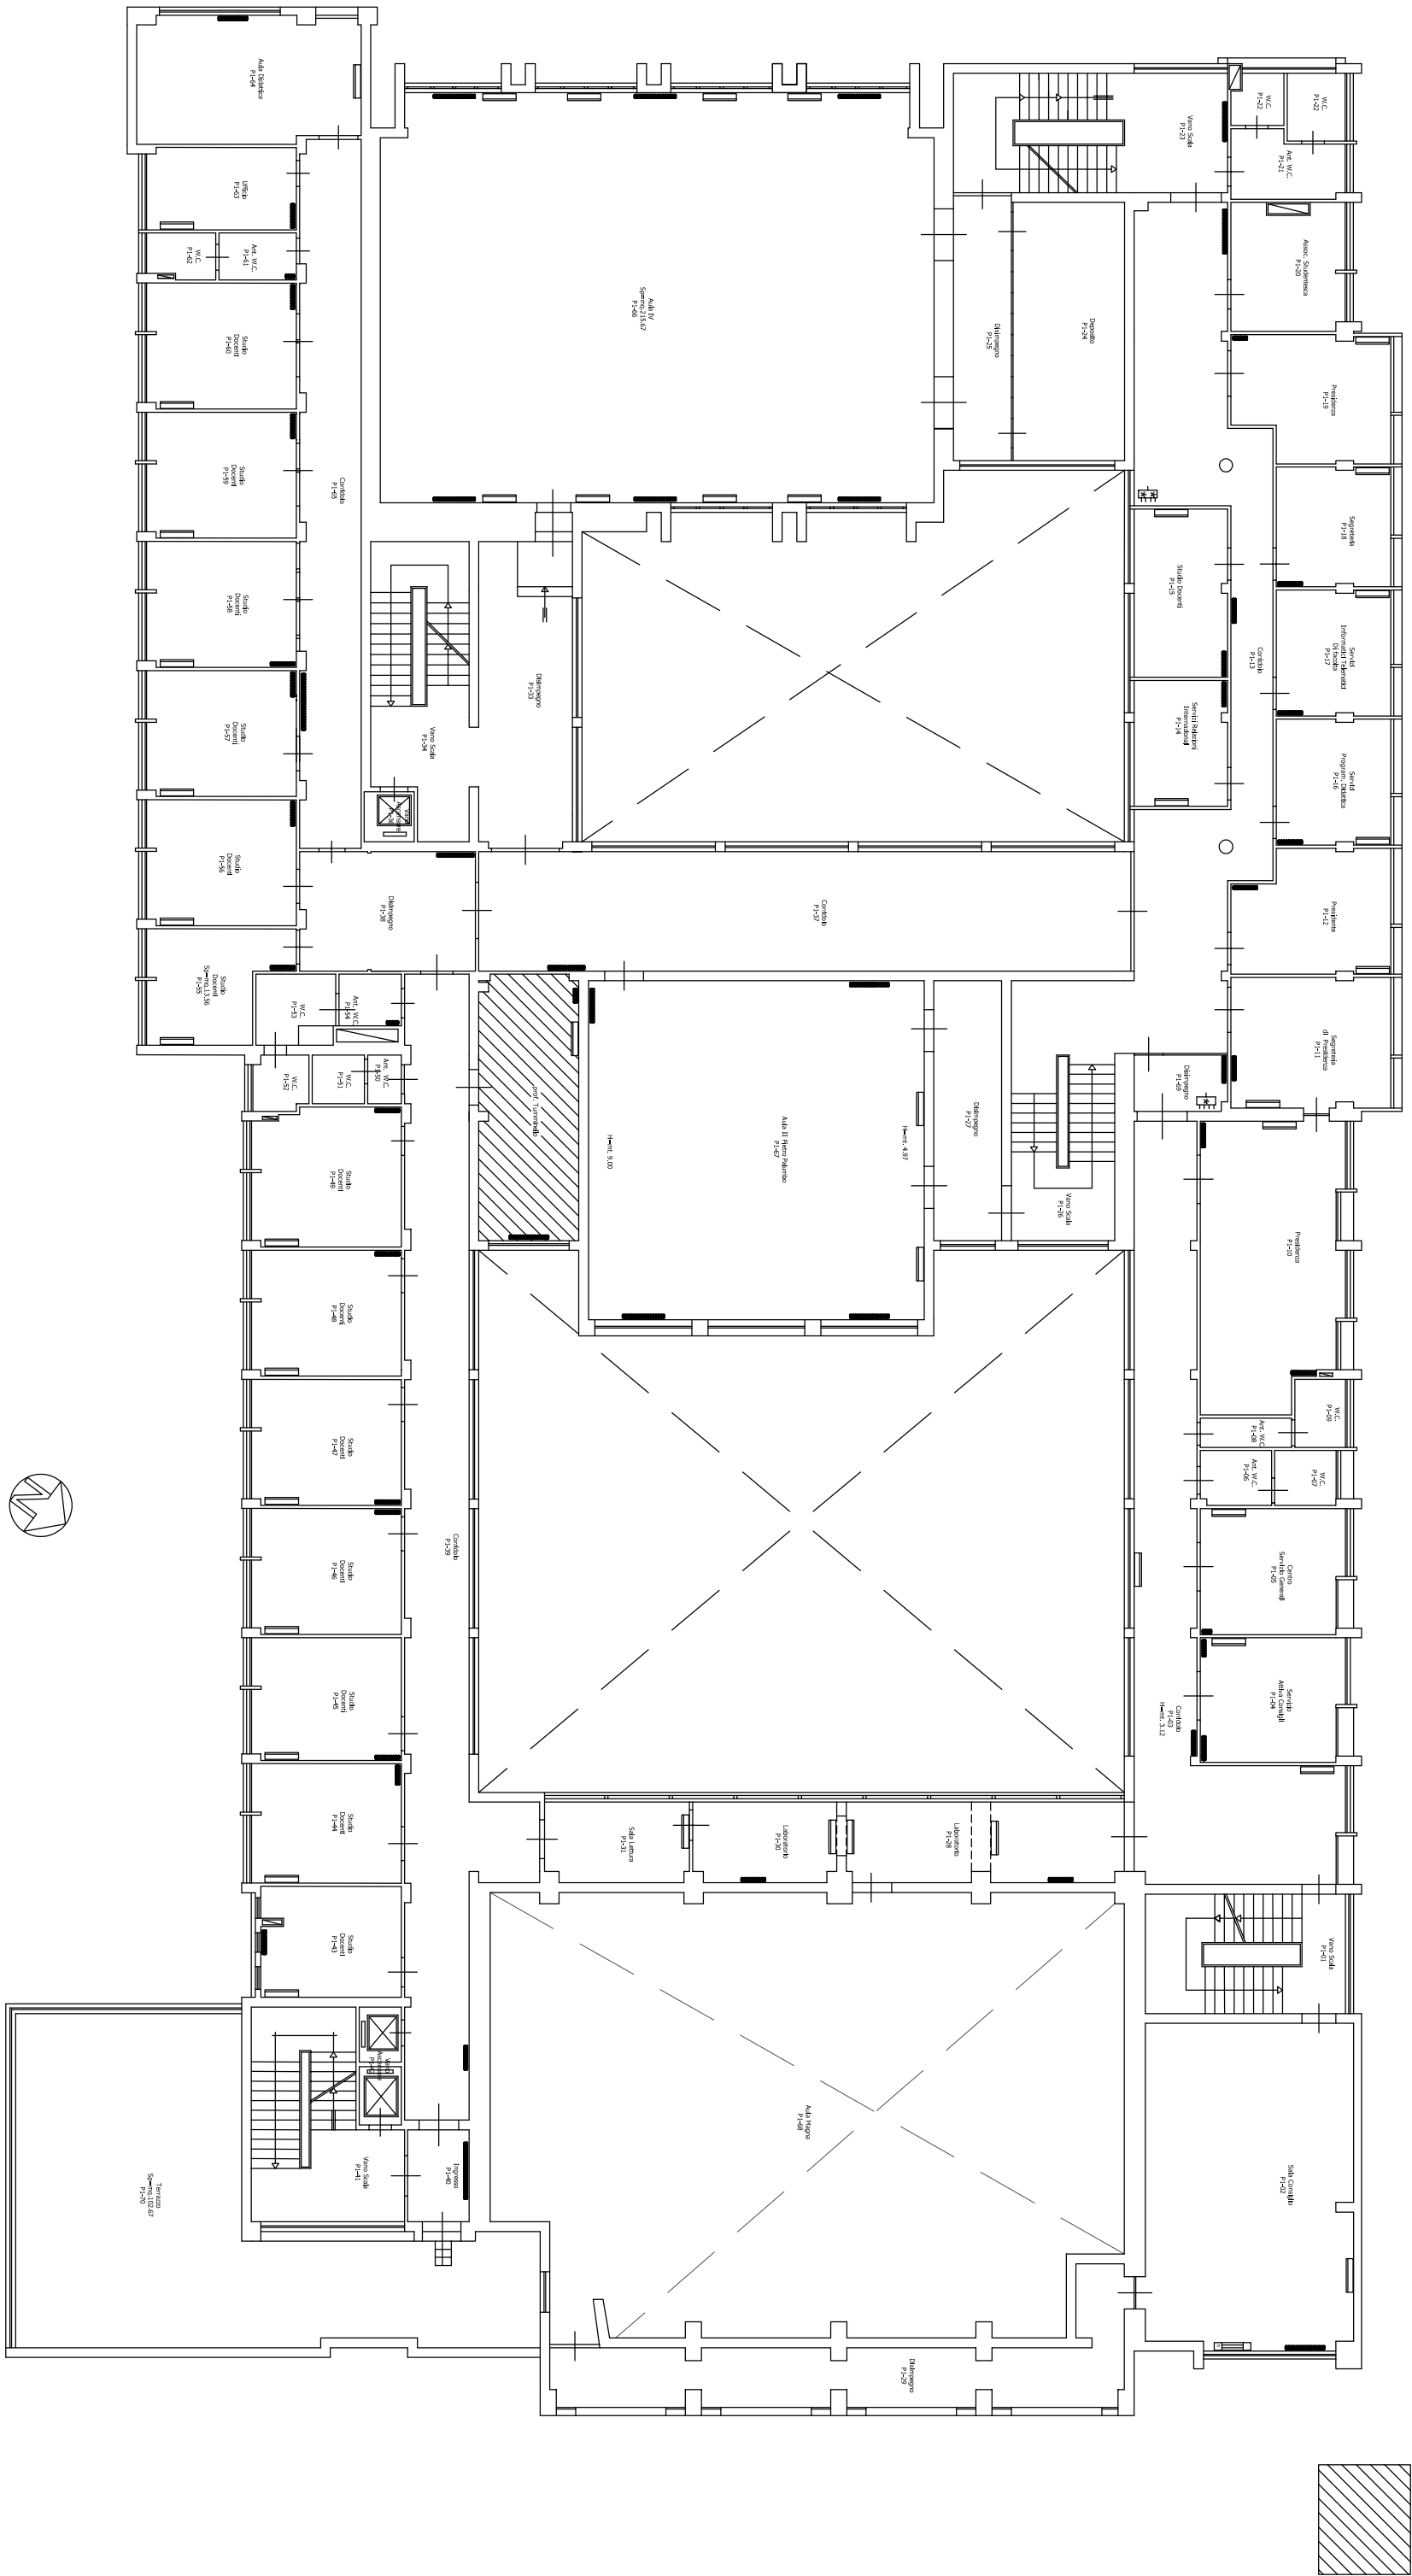

Arece interessate dai lavori

Piano Primo  
H=mt.3,15