



UNIVERSITA' DEGLI STUDI DI PALERMO

LAVORI DI MANUTENZIONE ORDINARIA DEGLI EDIFICI 13 E 14 DI VIALE DELLE SCIENZE




EDIFICIO 13 TAV.3		07
	il R.U.P. (<i>arch. Rosario Lo Piccolo</i>)	
Progettista arch. Carlo Gristina - AREA TECNICA		
Collaboratore: arch. Gaetano Russo- AREA TECNICA		




Università degli Studi di Palermo


Area Tecnica

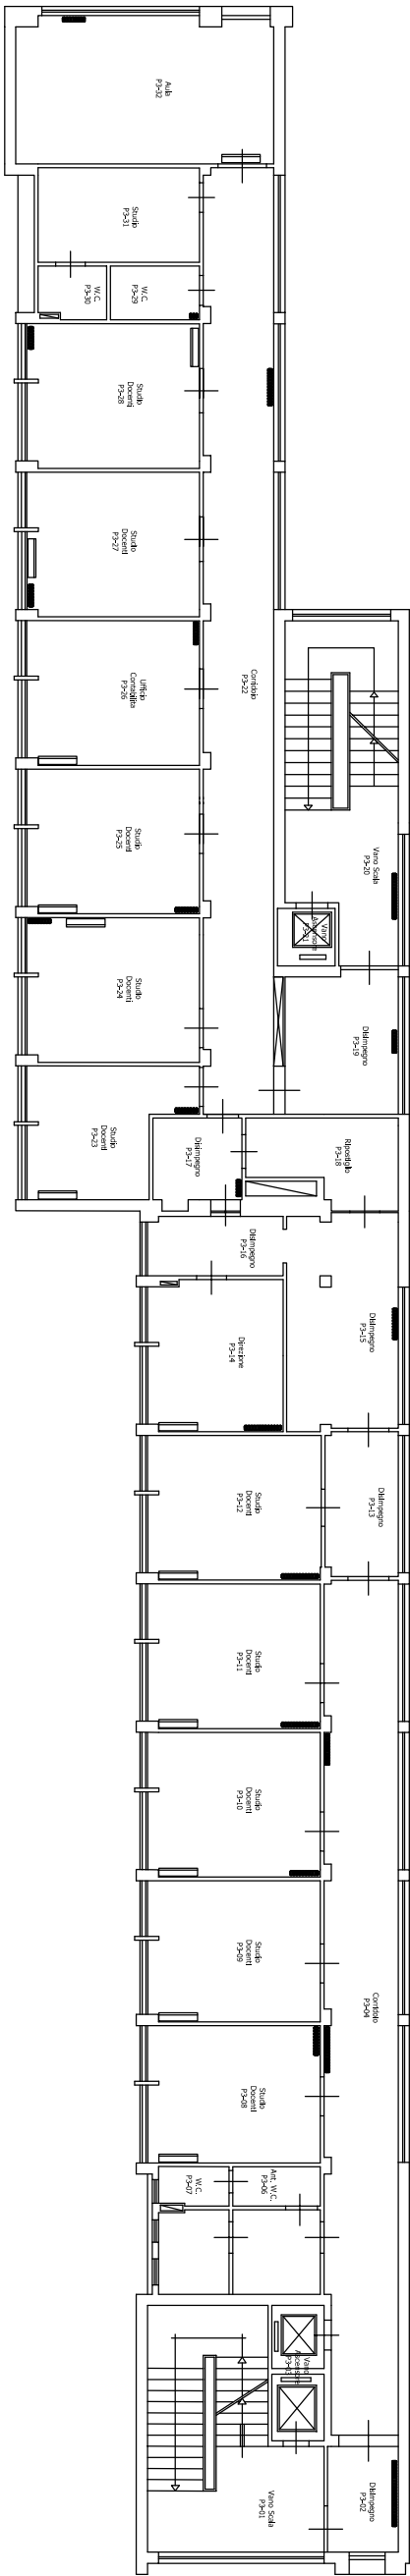


Piano Terzo
H=mt.3,10

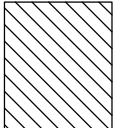

Aree interessate dai lavori

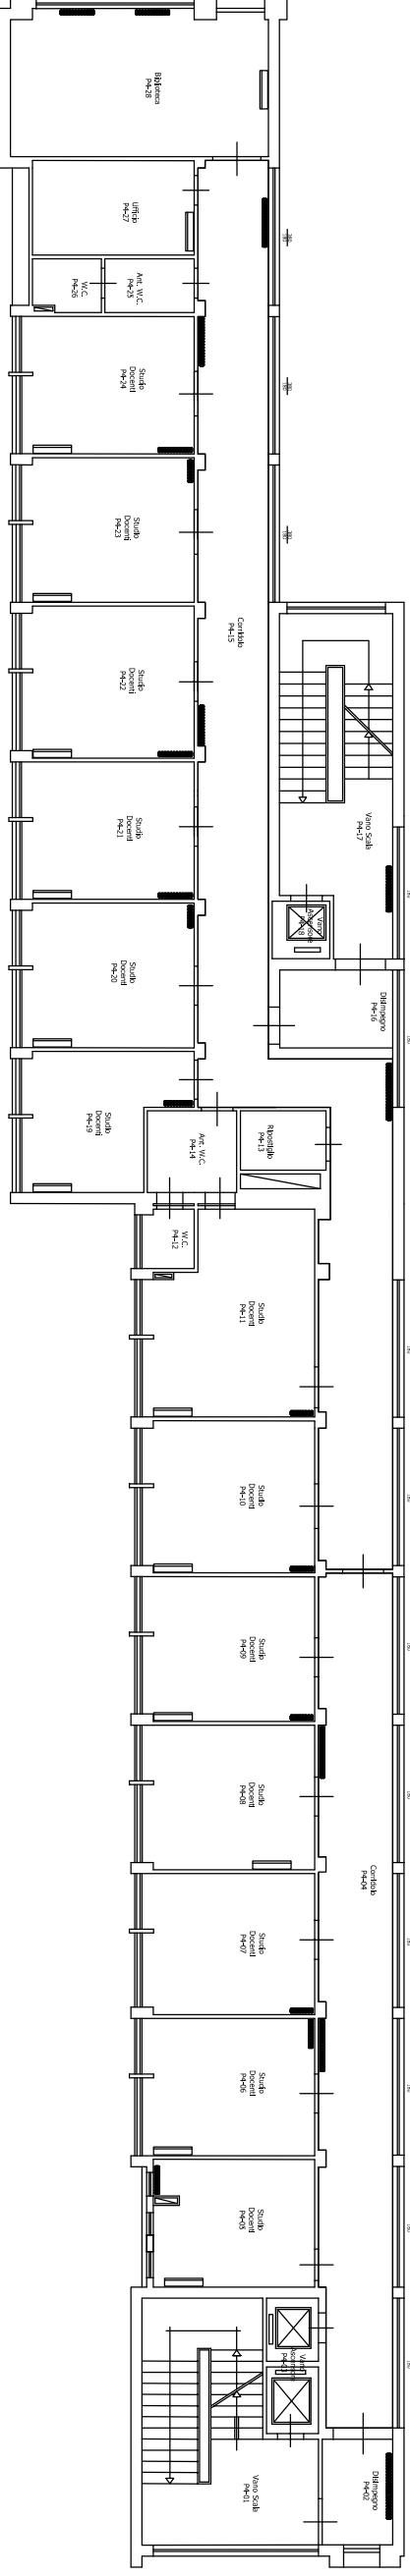

Piano Quarto
H=mt.3,14

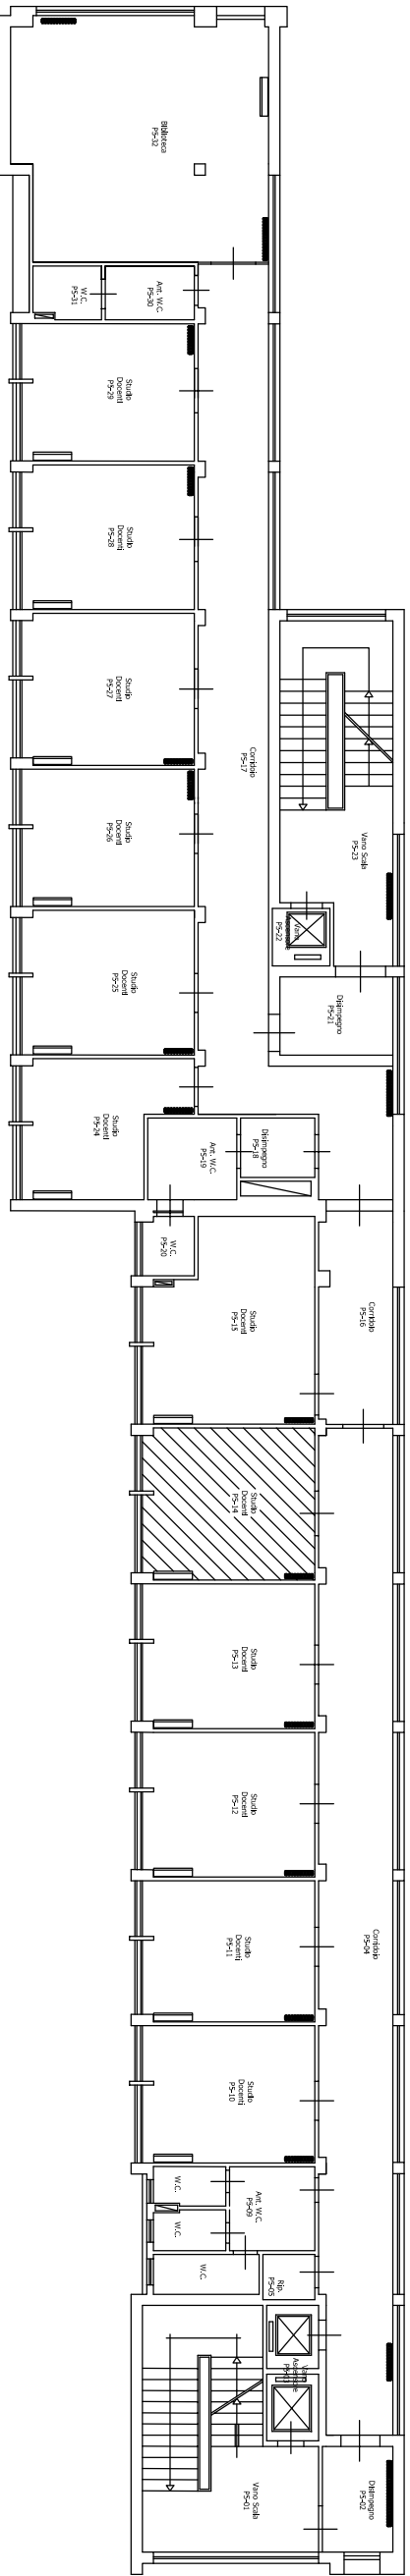

Piano Quinto
H=mt.3,14