



UNIVERSITA' DEGLI STUDI DI PALERMO

LAVORI DI MANUTENZIONE ORDINARIA DEGLI EDIFICI 13 E 14 DI VIALE DELLE SCIENZE





EDIFICIO 14 TAV.3		09
	il R.U.P. (<i>arch. Rosario Lo Piccolo</i>)	
Progettista arch. Carlo Gristina - AREA TECNICA		
Collaboratore: arch. Gaetano Russo- AREA TECNICA		



Università degli Studi di Palermo

Area Tecnica

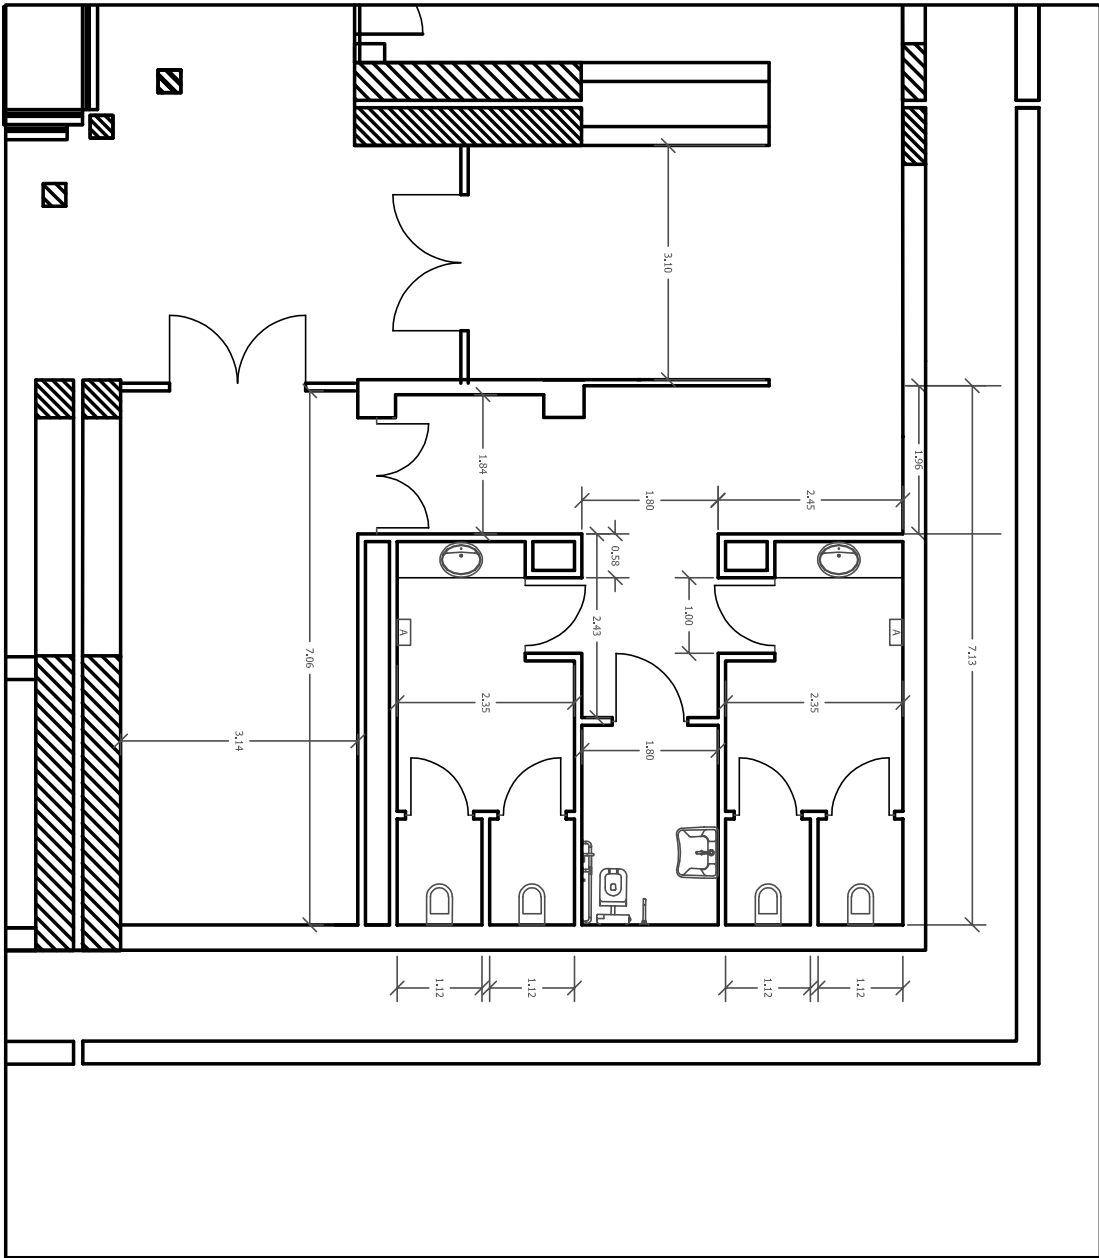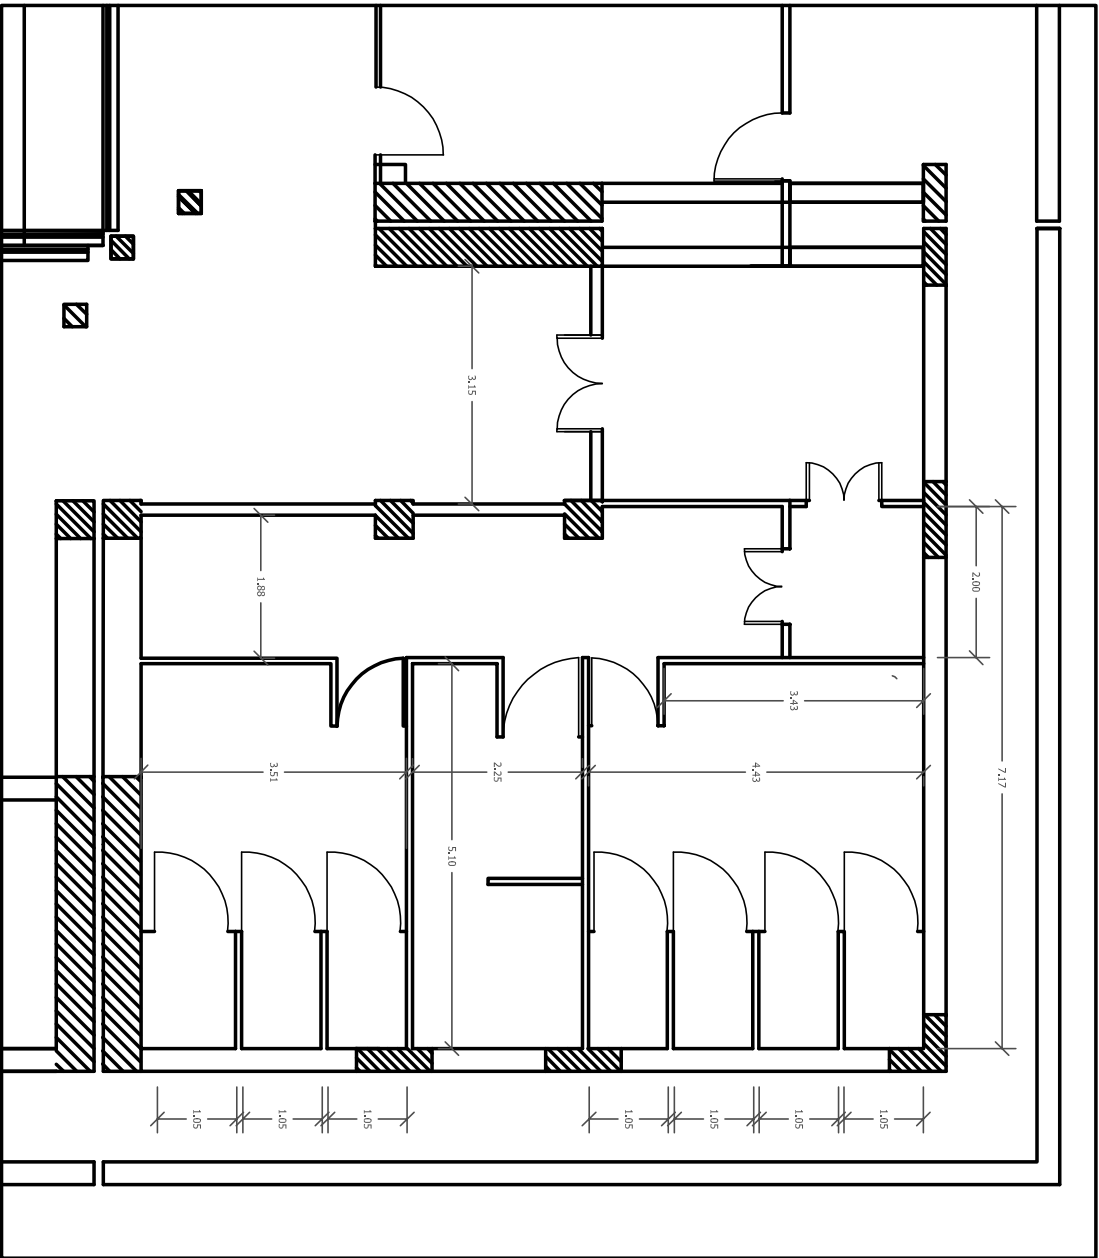

Tav. 2	Lavori di manutenzione ordinaria edificio 14 progetto bagni primo piano	pianta scala 1:100
--------	---	--------------------