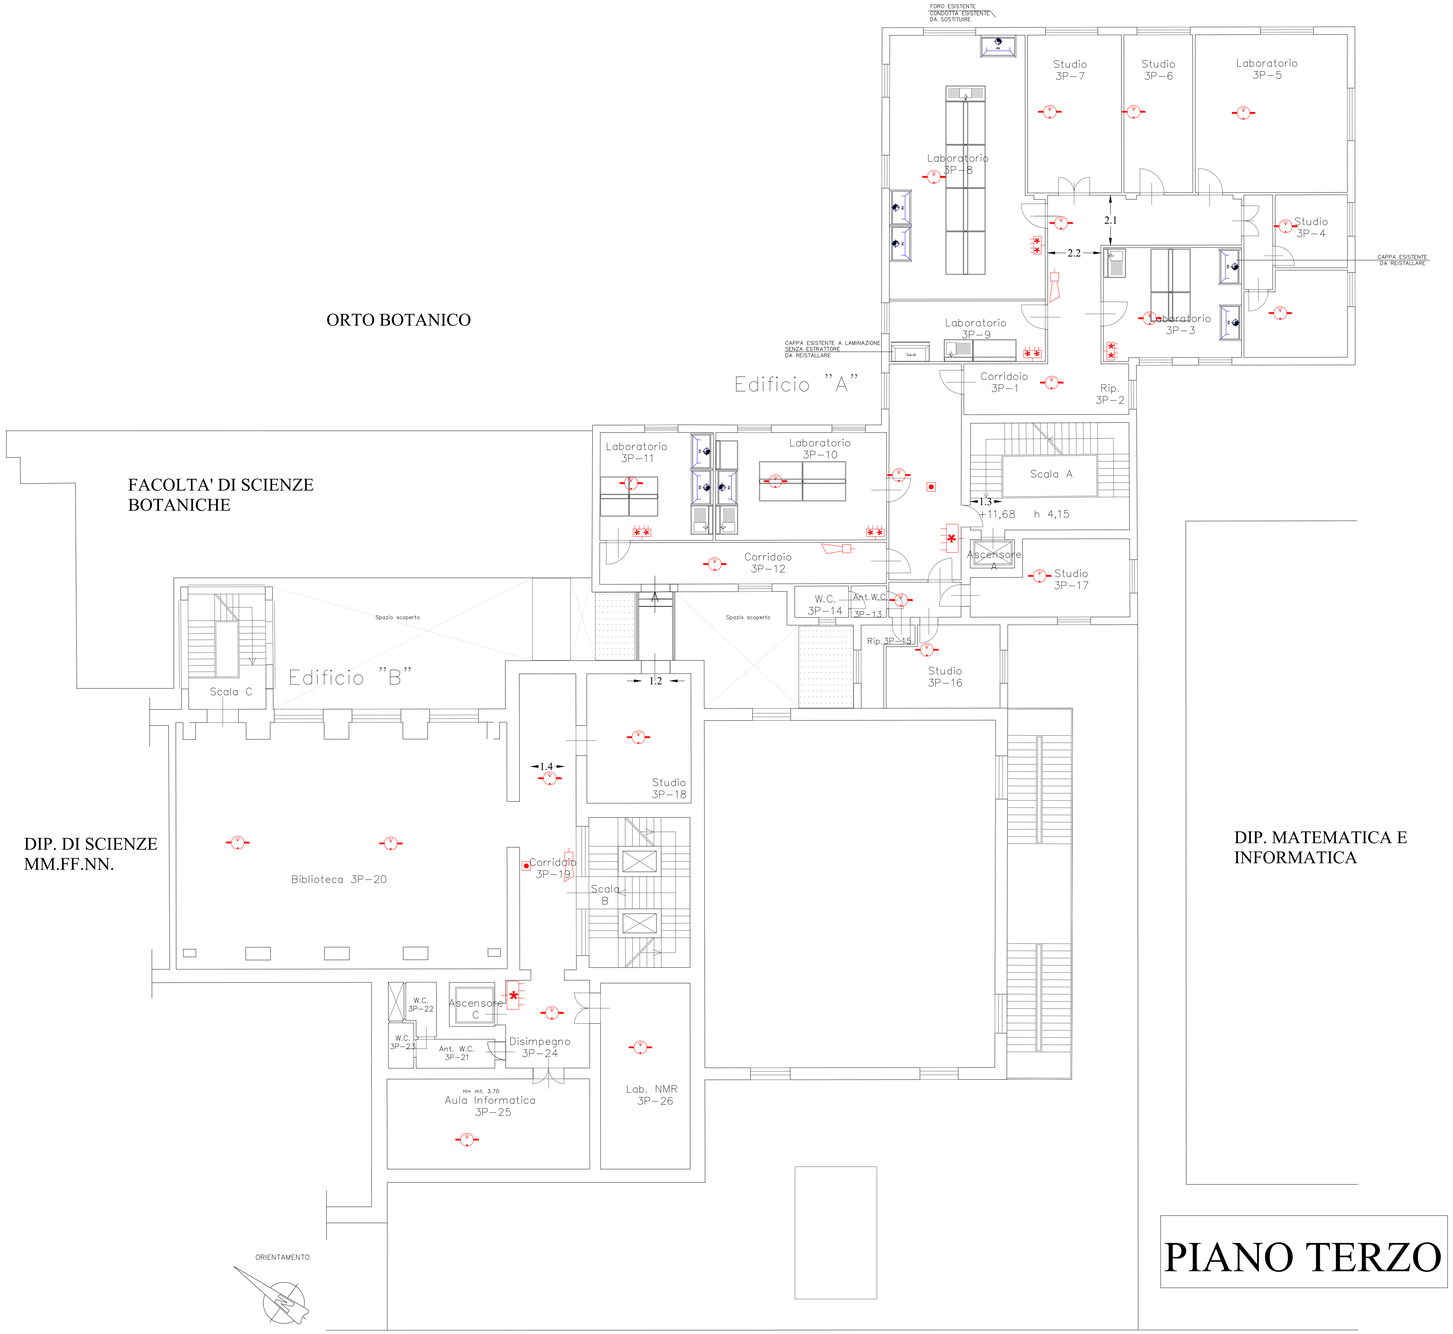

PIANO TERZO

LEGENDA: SEGNI GRAFICI AI SENSI DEL D.M. 18 ottobre 2019

SISTEMI IDRICI ANTINCENDIO	IDRANTE UNI45 A MURO CON TUBAZIONE FLESSIBILE E LANCIA ESISTENTE
	DA RIPOSIZIONARE O NUOVO (*)
	ATTACCO UNI70 PER AUTOPOMPA VV.F. SINGOLO / DOPPIO
SISTEMI DI SEGNALAZIONE	PULSANTE MANUALE DI SEGNALAZIONE INCENDIO SOTTOVETRO
	SIRENA ALLARME INCENDIO
	CENTRALINA RIVELAZIONE E ALLARME ANTINCENDIO
	IMPIANTO AUTOMATICO DI RIVELAZIONE FUMI OTTICO
ESTINTORI	ESTINTORE PORTATILE A POLVERE
	ESTINTORE PORTATILE A CO2
	ESTINTORE CARRELLATO

UNIVERSITA' DEGLI STUDI DI PALERMO
AREA EDILIZIA SERVIZIO TECNICO E SOSTENIBILITA'

PROGETTO DEI LAVORI DI MANUTENZIONE STRAORDINARIA PER ADEGUAMENTO ANTINCENDIO DEGLI EDIFICI VIA ARCHIRAFI N.30 E 32
DIPARTIMENTO STEBICEF

PROGETTO IMPIANTO RILEVAZIONE INCENDIO E ALLARME

ELENCO ELABORATI

- ☐ Relazione Tecnica Impianto rilevazione antincendio e allarme (IRAI)
- ■ Planimetrie IRAI
  - ☐ piano interrato
  - ☐ piano terra rialzato
  - ☐ piano primo
  - ☐ piano secondo
  - ■ piano terzo
  - ☐ copertura

DORA FERRERI
Ordine degli Ingegneri della Provincia di Palermo
Ingegnere
02.07.2024 01:47:49 GMT+01:00

IL PROGETTISTA	IL RESPONSABILE DEL PROCEDIMENTO	IL RETTORE	Elaborato n.
Ing. Dora Ferreri	Ing. Dario La Torre Dario La Torre UNIVERSITÀ DEGLI STUDI DI PALERMO C=IT, O=ENAC/9002370925 2.5.4.12=2024.07.08.09:30 GMT+00:00	Prof. Massimo Midiri	Progetto
COLLABORATORE ALLA PROGETTAZIONE	IL DIRETTORE DEI LAVORI	IL DIRIGENTE	Scala 1:100
Arch. Tiziana Longo		Ing. Antonio Sorce	Data 08.11.2023
			rev. 01/ 29.04. 2024