



UNIVERSITA' DEGLI STUDI DI PALERMO

Area Edilizia, servizio tecnico e sostenibilità

Settore Manutenzione impianti, gestione energia e sostenibilità ambientale

*Lavori di ristrutturazione e adeguamento impiantistico delle Aule Tranchina e Musotto del
Dipartimento di Giurisprudenza Via Maqueda 172. - Palermo -*



Planimetrie

IL RETTORE

Prof. Massimo Midiri

IL DIRIGENTE

Ing. Antonio Sorce

ELABORATI

07

IL RESPONSABILE DEL PROCEDIMENTO

ing. Dario La Torre

Firmato digitalmente da: Dario La Torre
Organizzazione: UNIVERSITA' DEGLI STUDI
DI PALERMO/80023730825
Data: 23/10/2023 10:08:10

IL PROGETTISTA

ing. Dario La Torre

COLLABORATORE

geom. Maurizio Buarne


Ottobre 2023

descrizione elaborato


Planimetrie

scala: /


AULA MUSOTTO

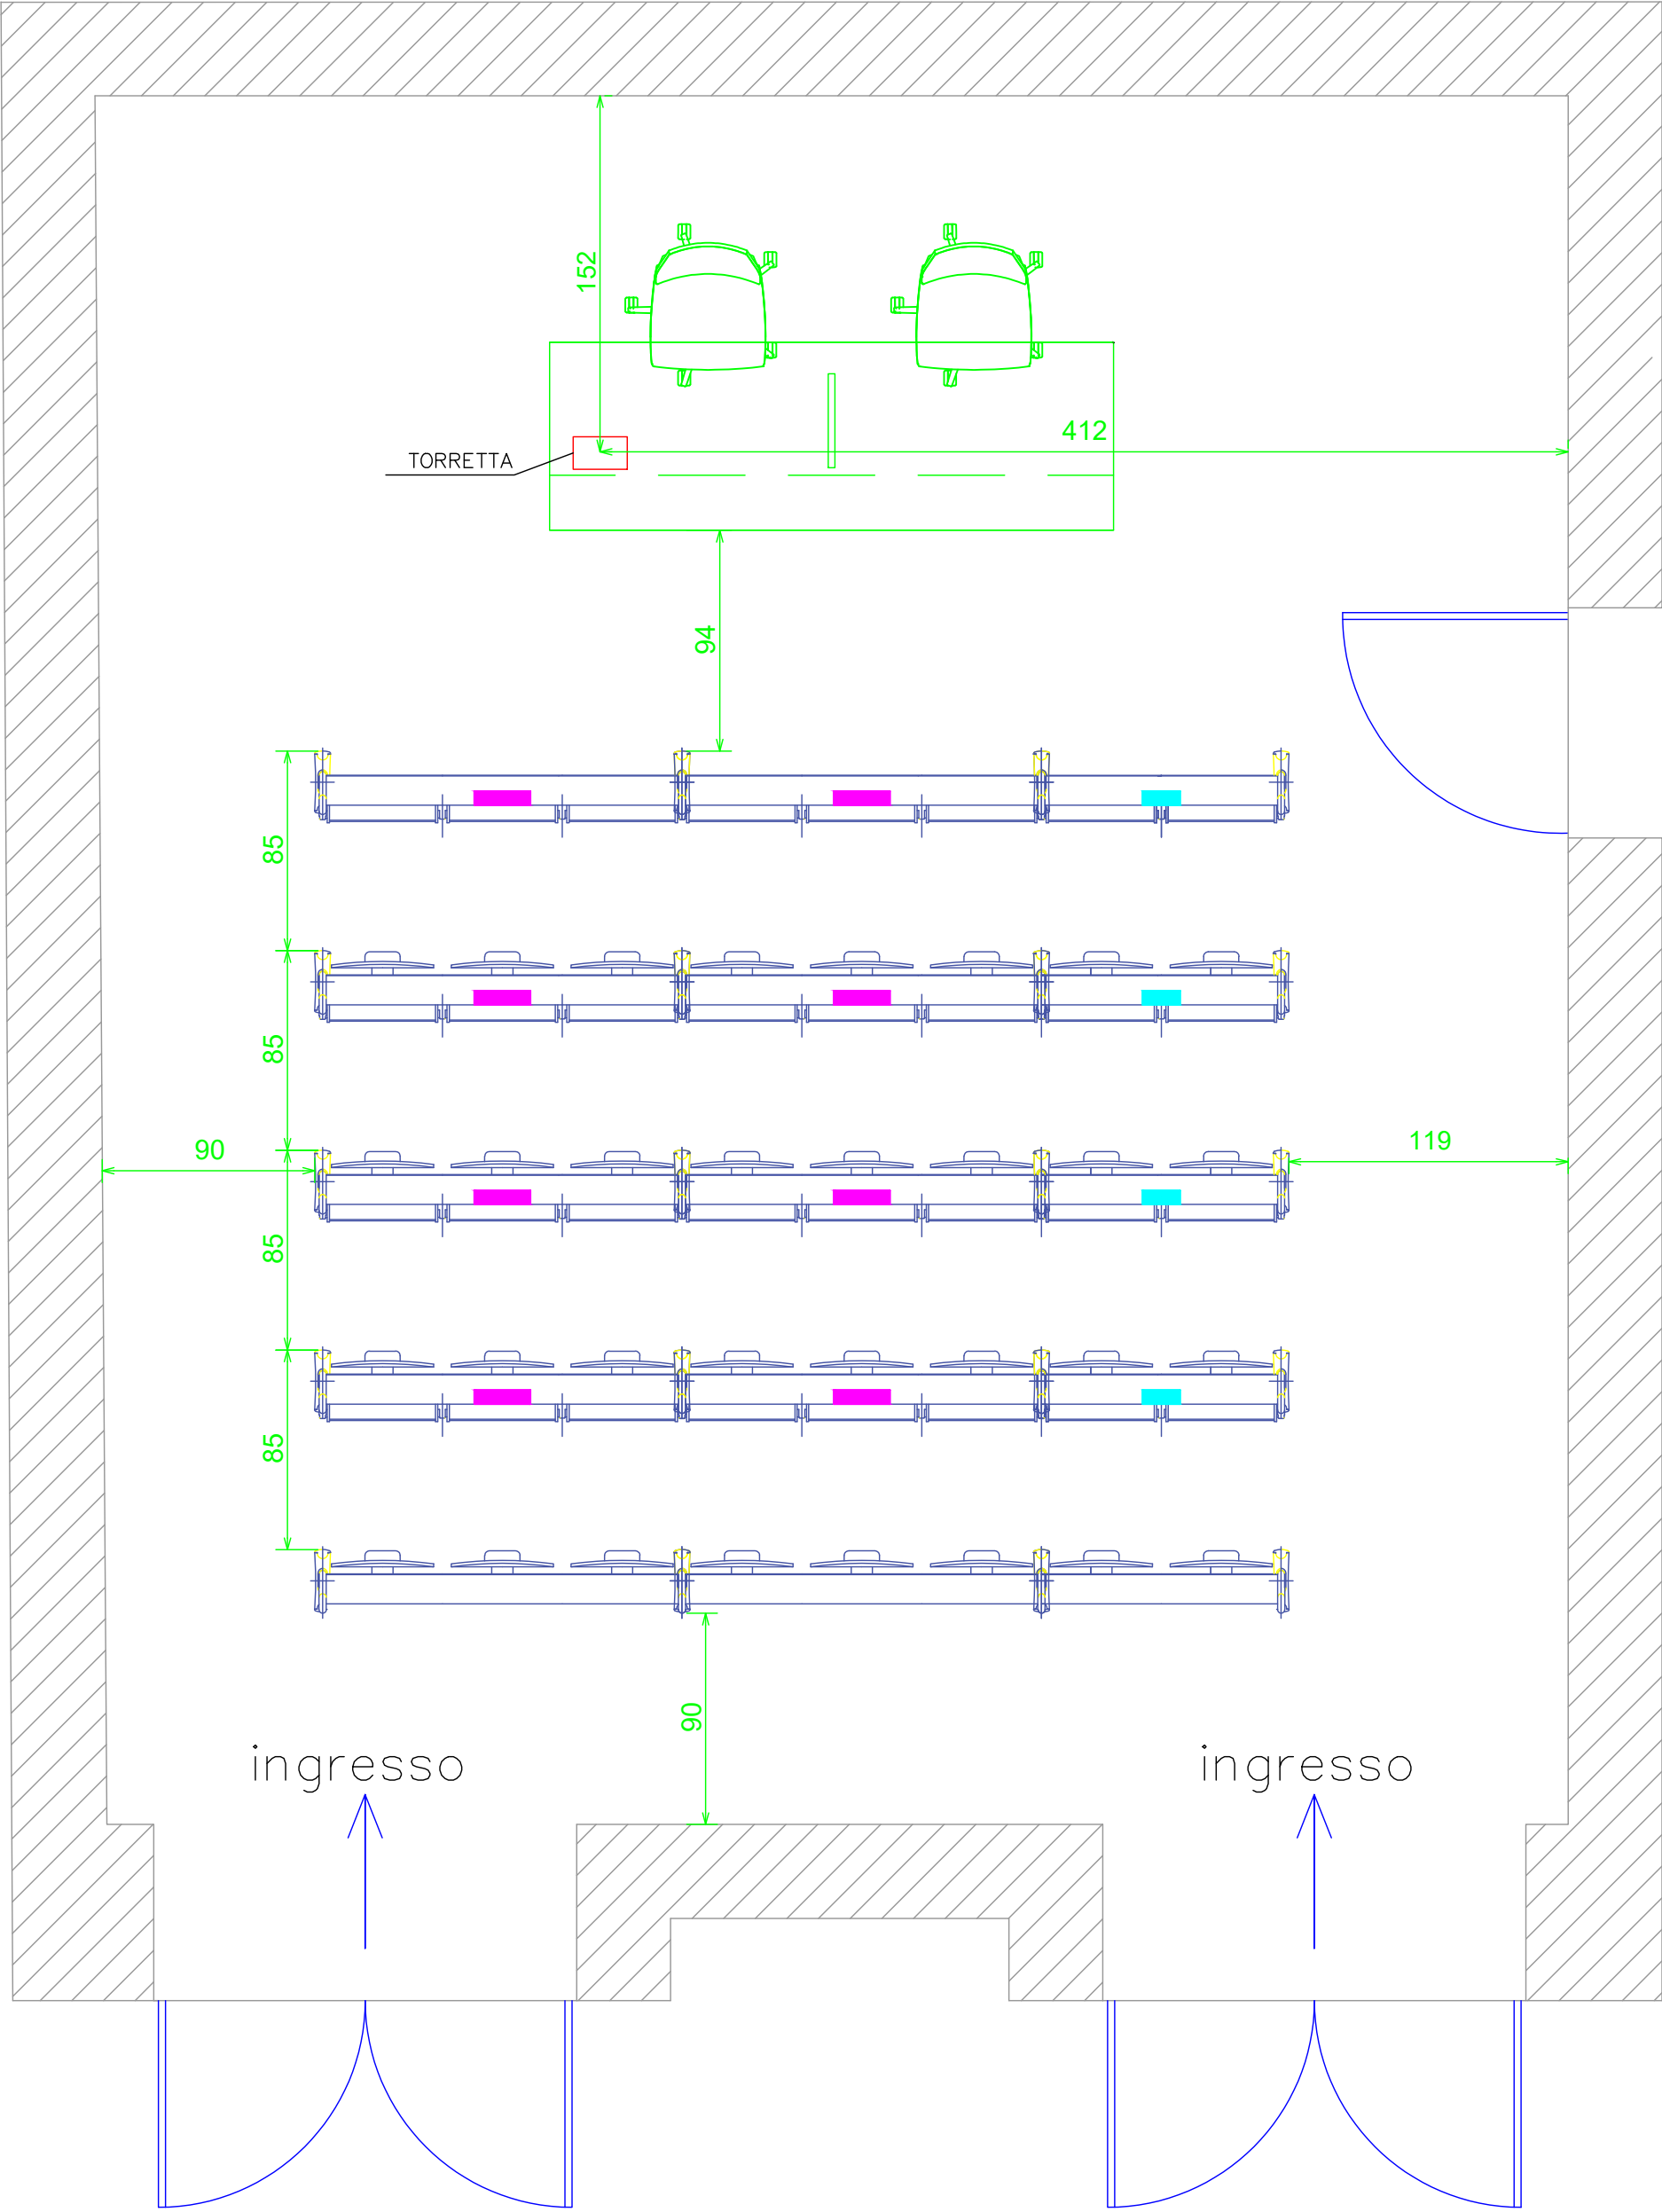

AULA TRANCHINA

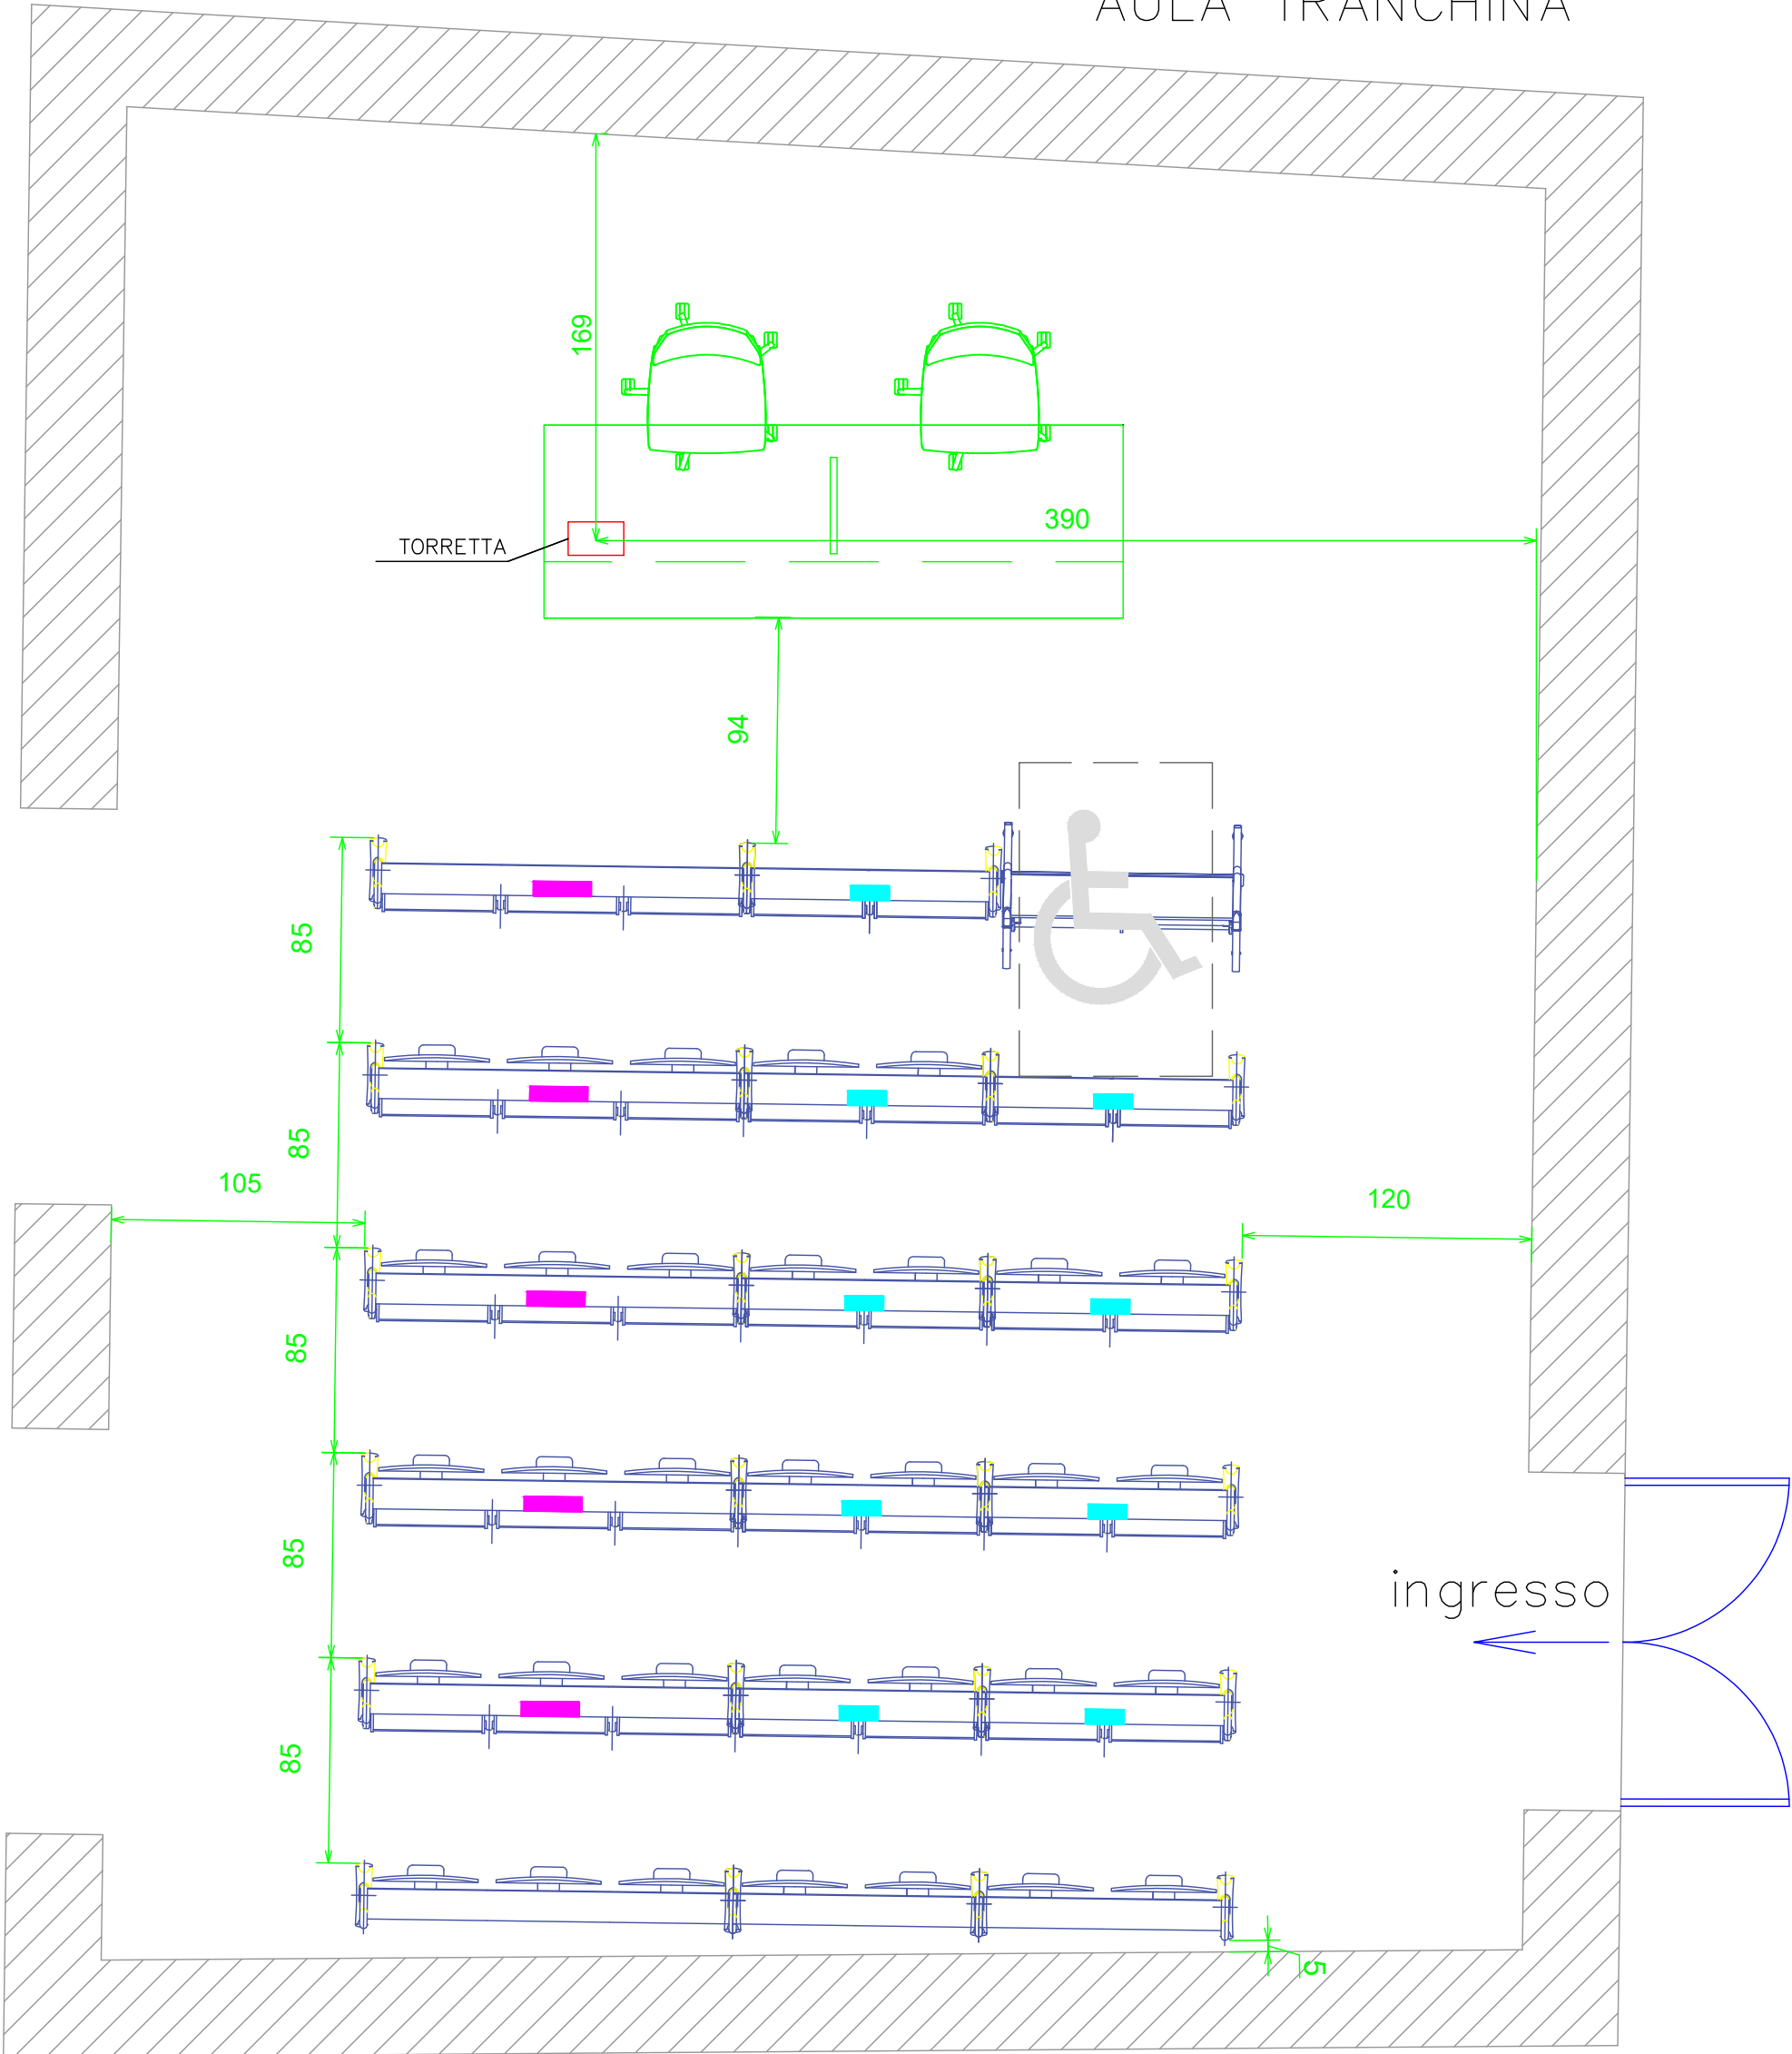

AULA MUSOTTO

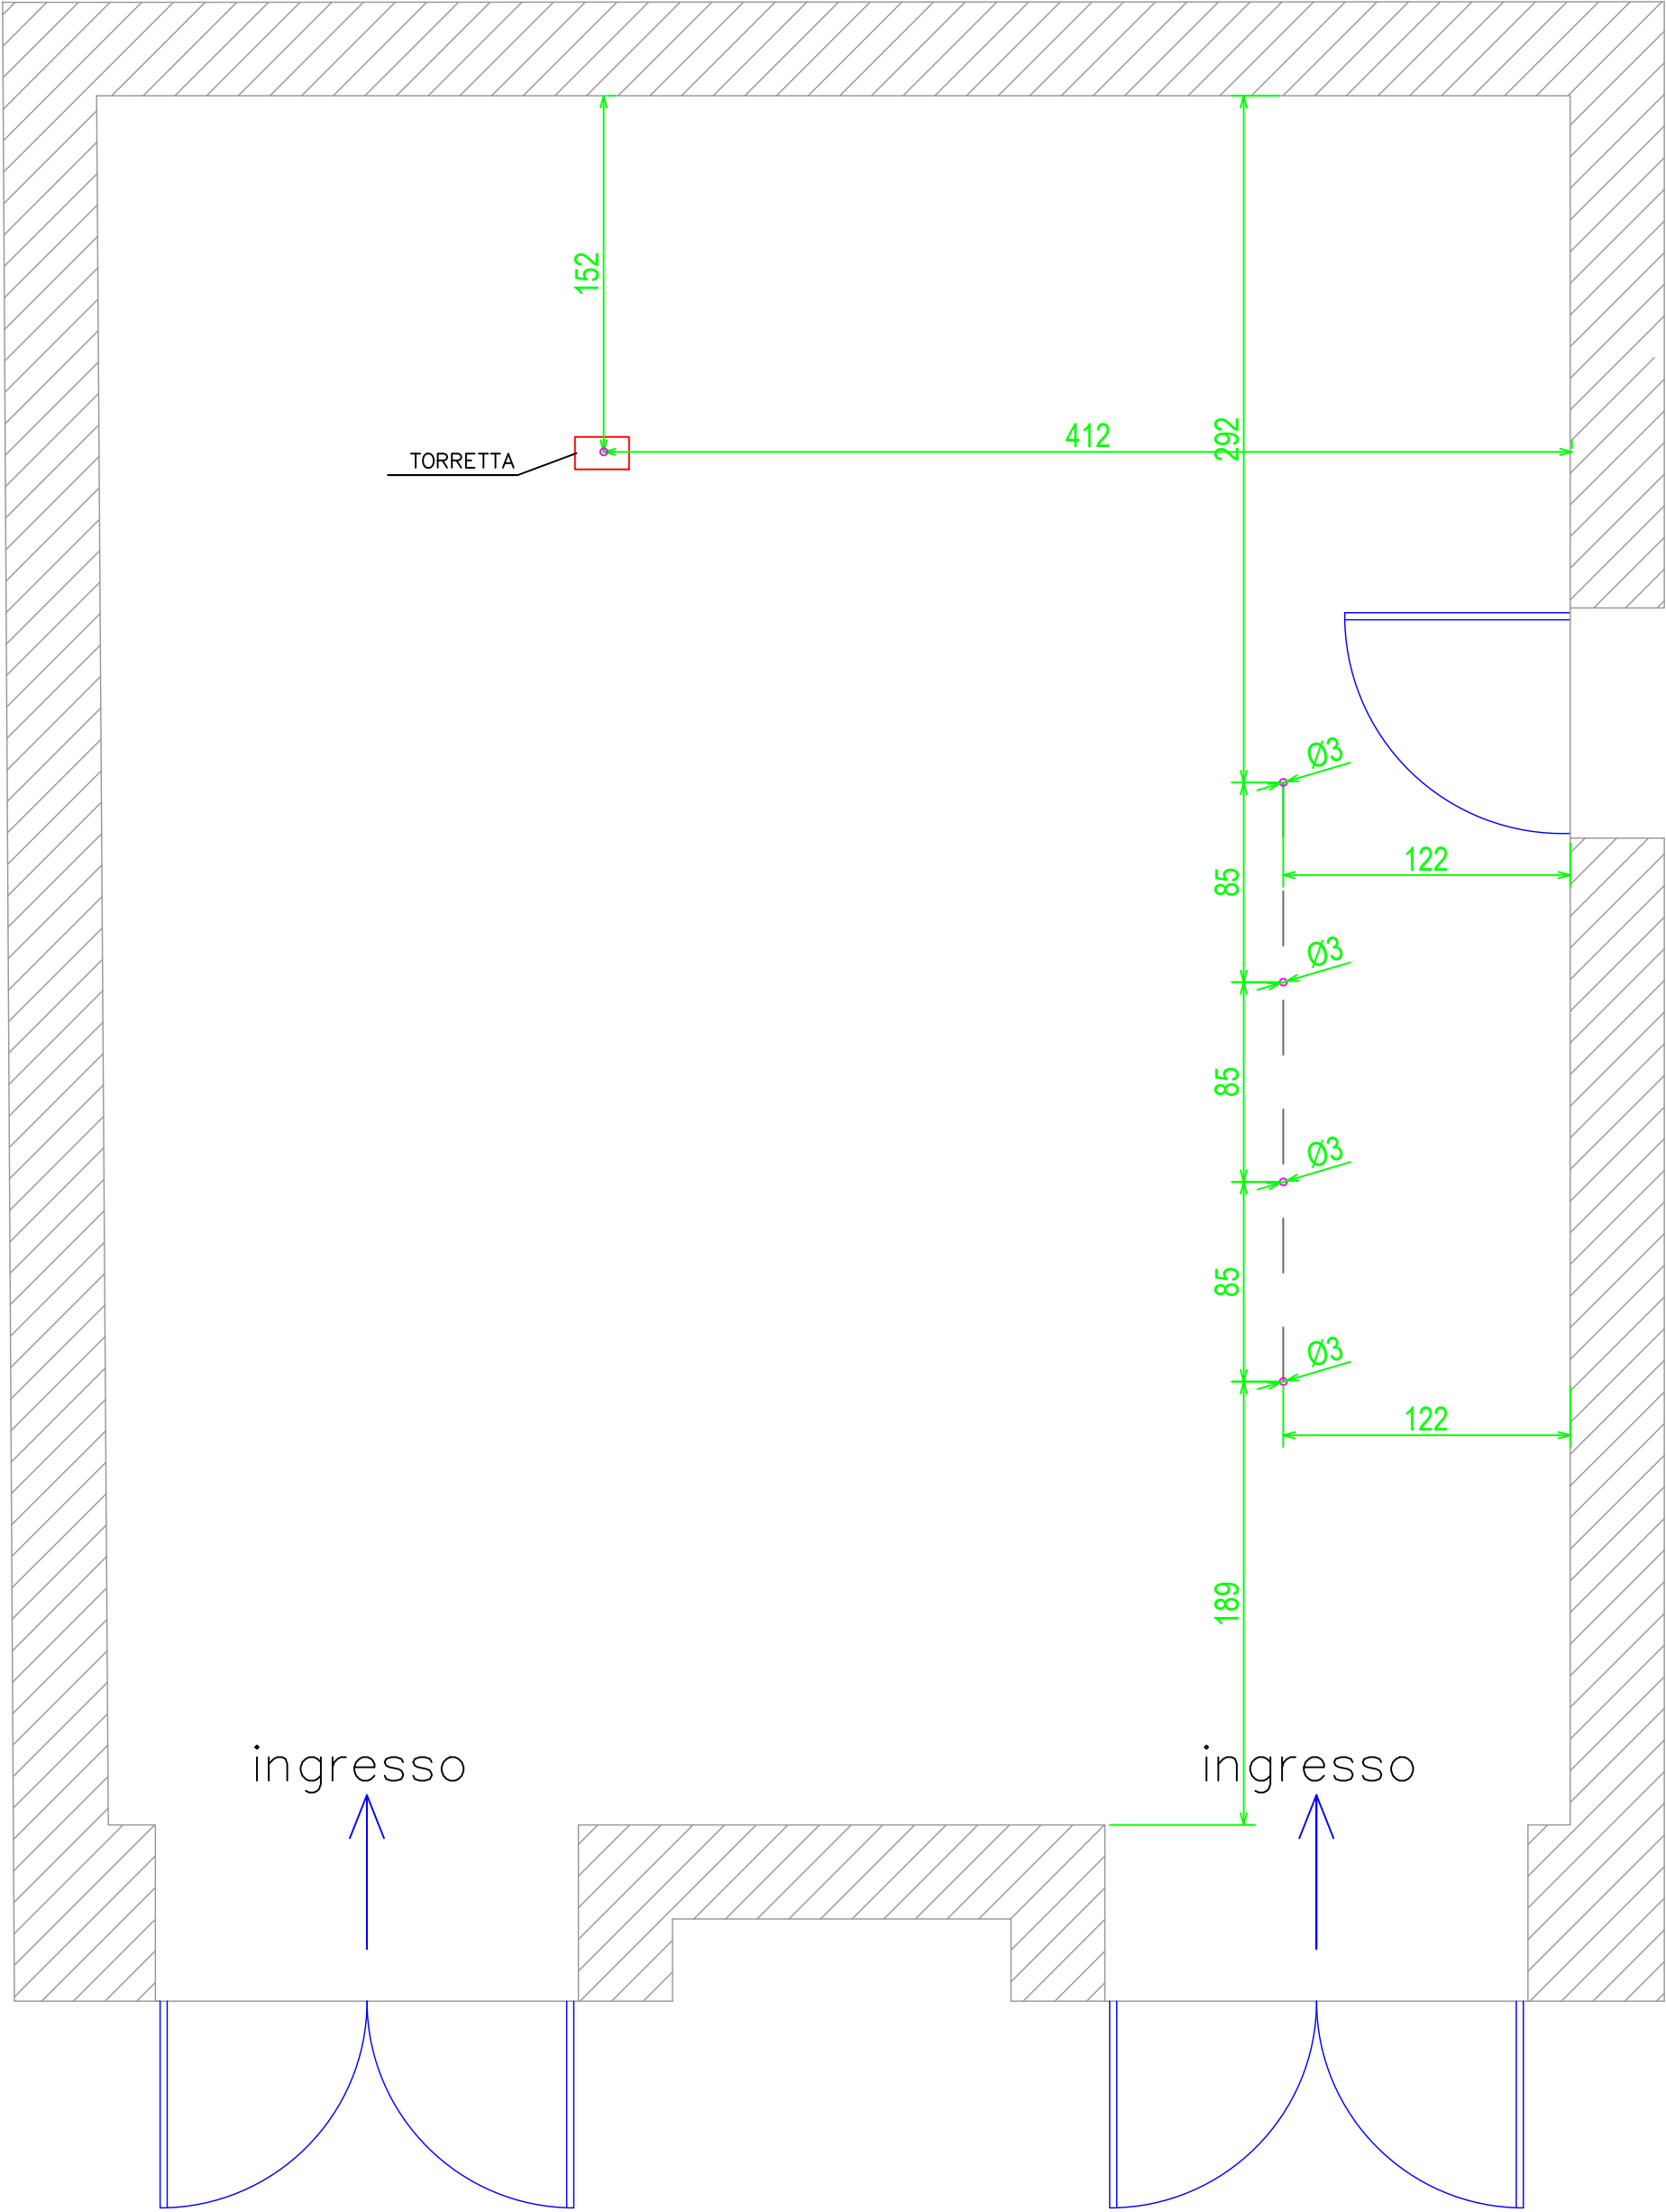

AULA TRANCHINA

