




Particolare idrante sopra suolo

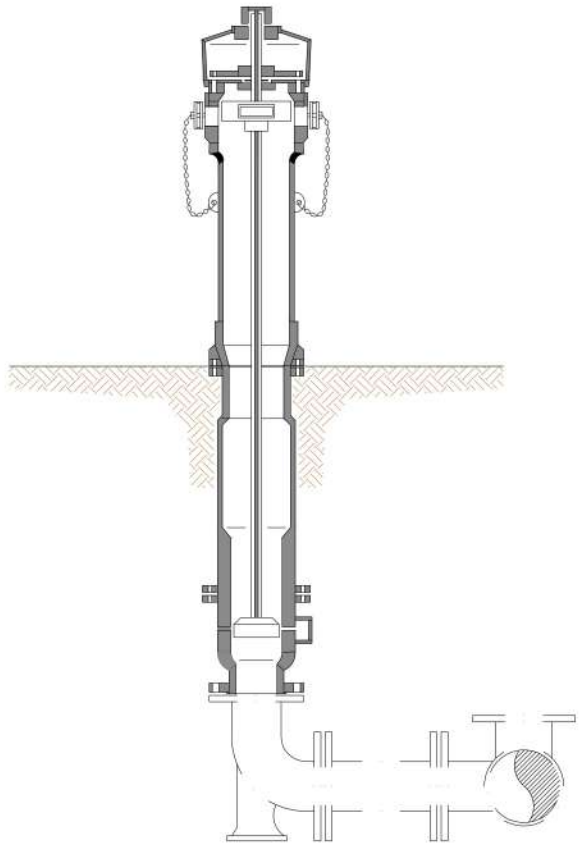


Particolare Gruppo antincendio

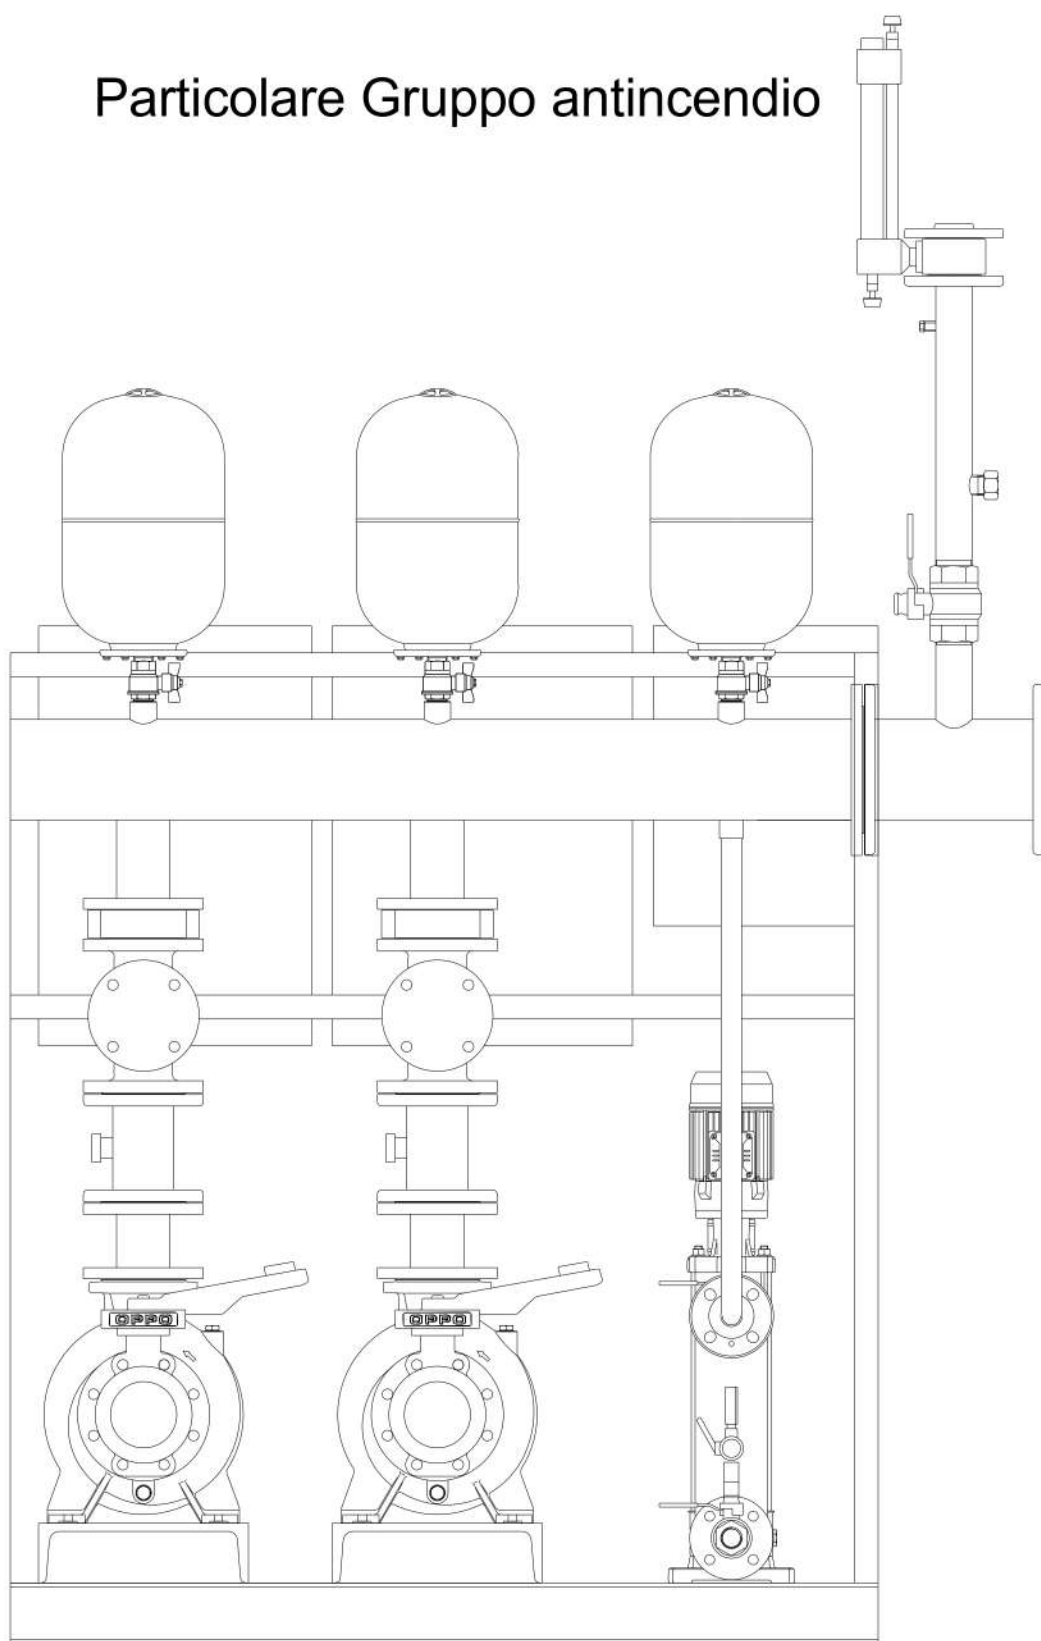

Particolarare scavo a sezione obbligata

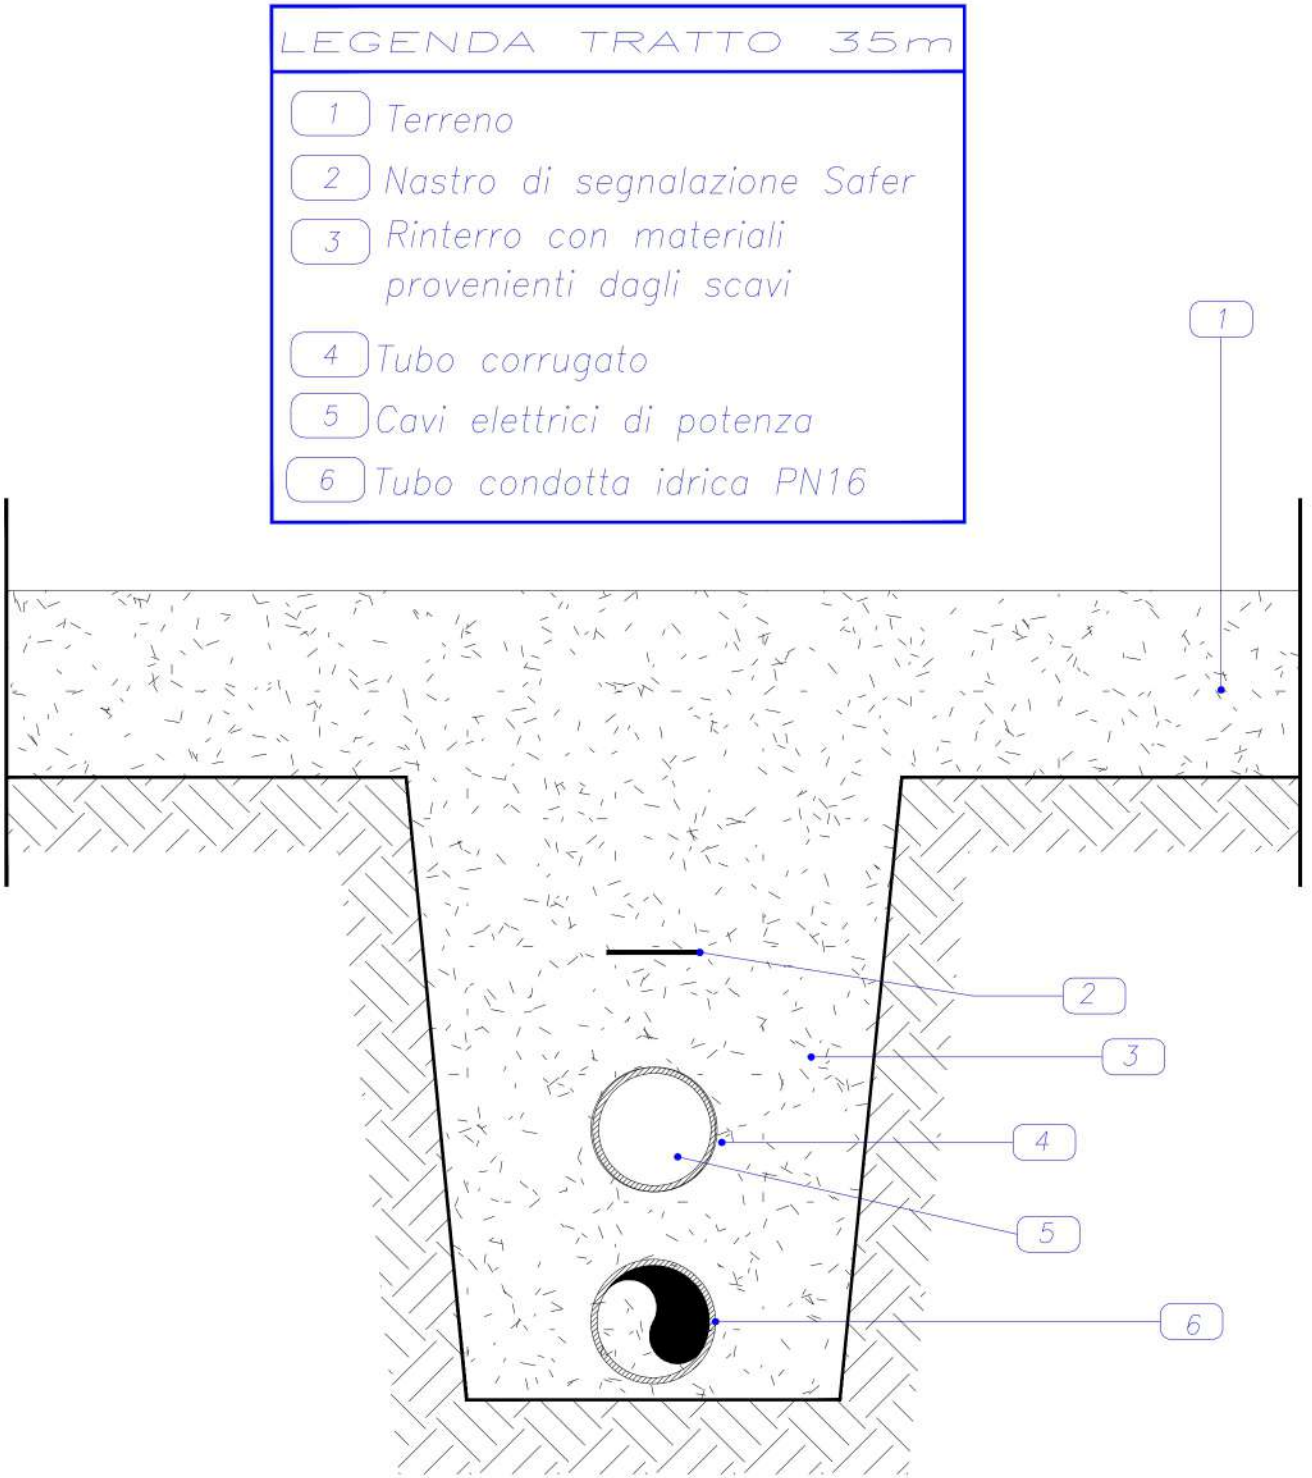

Particolarare scavo a sezione obbligata

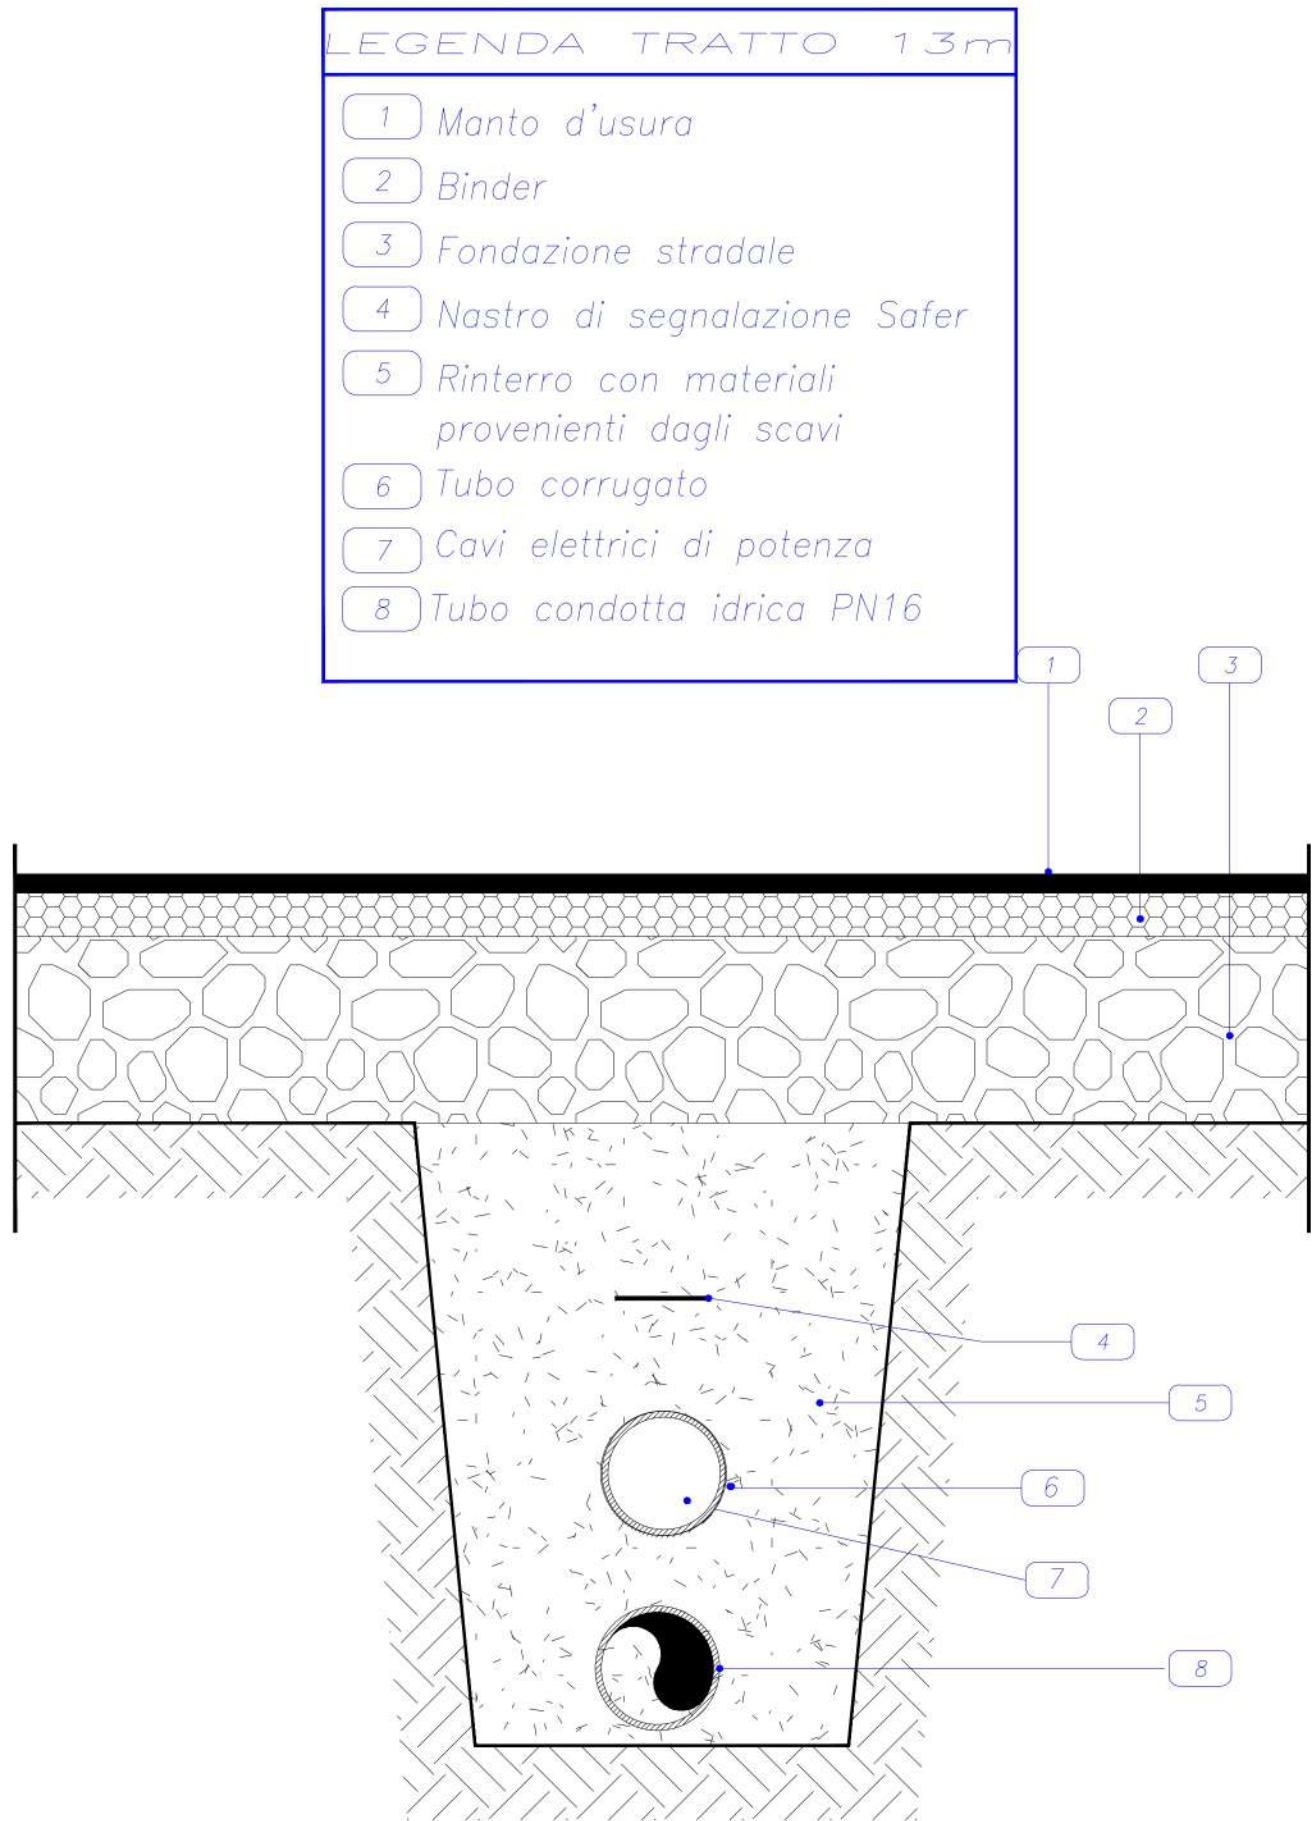


LEGENDA ADEGUAMENTI

SIMBOLO	DESCRIZIONE EMERGNZA ANTINCENDIO
	LOCALE GRUPPO ANTINCENDIO
	IDRANTE ANTINCENDIO UNI 45
	SCAVO A SEZIONE OBBLIGATA
	POSA IN ARIA LIBERA
	POSA IN PASSERELLA CABLOFIL
	IDRANTE SOPRASUOLO

LEGENDA

SIMBOLO	DESCRIZIONE EMERGNZA ANTINCENDIO
	ATTACCO DOPPIO UNI 70
	PULSANTE DI SGANCIO A LANCIO DI CORRENTE CON LED VERDE PRESENZA TENSIONE IN SCATOLA A ROTTURA DI VETRO
	N° 17 ESTINTORE A POLVERE
	N°11 ESTINTORE A CO ₂
	ESTINTORE AUTOMATICO A SOFFITTO
	N°5 IDRANTE ANTINCENDIO UNI 45
	LUCE DI EMERGENZA
	PULSANTE DI SEGNALAZIONE MANUALE ALLARME INCENDIO
	TABELLA LUMINOSA ALLARME INCENDIO
	PORTE REI
	USCITE DI SICUREZZA
	diversa distribuzione ambiente
	Attacco V/VF da spostare nella nuova posizione indicata in planimetria
	RISERVA IDRICA ANTINCENDIO SERBATOIO 5000 L.

Unipa Edificio 4 Piano Terra

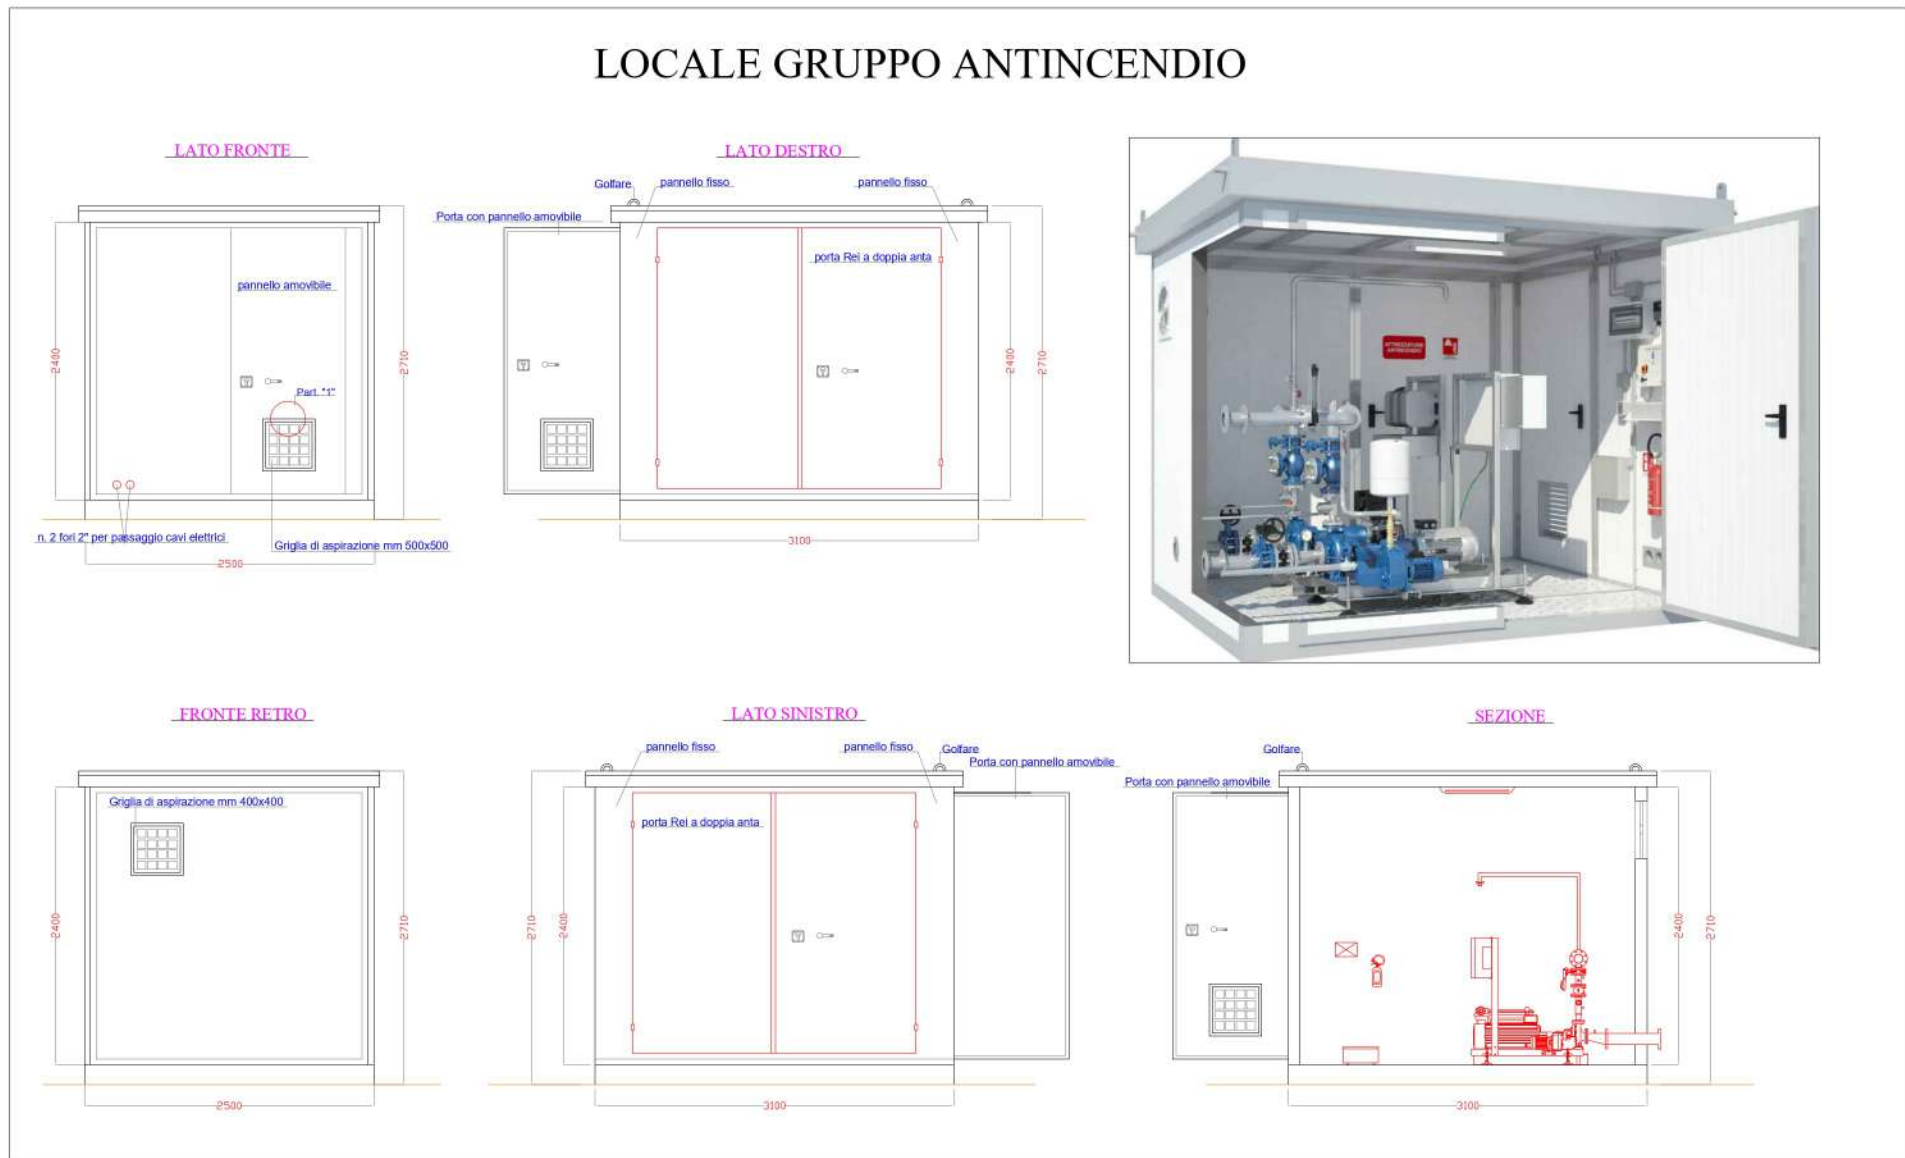

UNIVERSITA' DEGLI STUDI DI PALERMO
AREA EDILIZIA, SERVIZIO TECNICO E SOSTENIBILITA'
SETTORE MANUTENZIONE IMPIANTI, GESTIONE ENERGIA E SOSTENIBILITA' AMBIENTALE

LAVORI DI RIDUZIONE DEL RISCHIO DI INCENDIO
PRESSO GLI EDIFICI 4 E 5 DI PARCO D'ORLEANS
CUP B72B23000760001



Specifiche:

- PLANIMETRIA UBICAZIONE DEL LOCALE GRUPPO ANTINCENDIO CON PARTICOLARI COSTRUTTIVI

I PROGETTISTI

Ing. Angelo Di Blasi

Ing. Dario La Torre

Ing. Dario La Torre

IL RESPONSABILE DEL PROCEDIMENTO

Ing. Angelo Di Blasi

Ing. Dario La Torre

Ing. Dario La Torre

IL RETTORE

Prof. Massimo Midiri

Prof. Massimo Midiri

Prof. Massimo Midiri

Prof. Massimo Midiri

Prof. Massimo Midiri

Prof. Massimo Midiri

Prof. Massimo Midiri

Prof. Massimo Midiri

Tav. n°1

PROGETTO

EDIFICIO 4

Codice Elaborato

EG_PO_ED04_G.ANT

SCALA:

F.5

ottobre 2024

REV. 01