
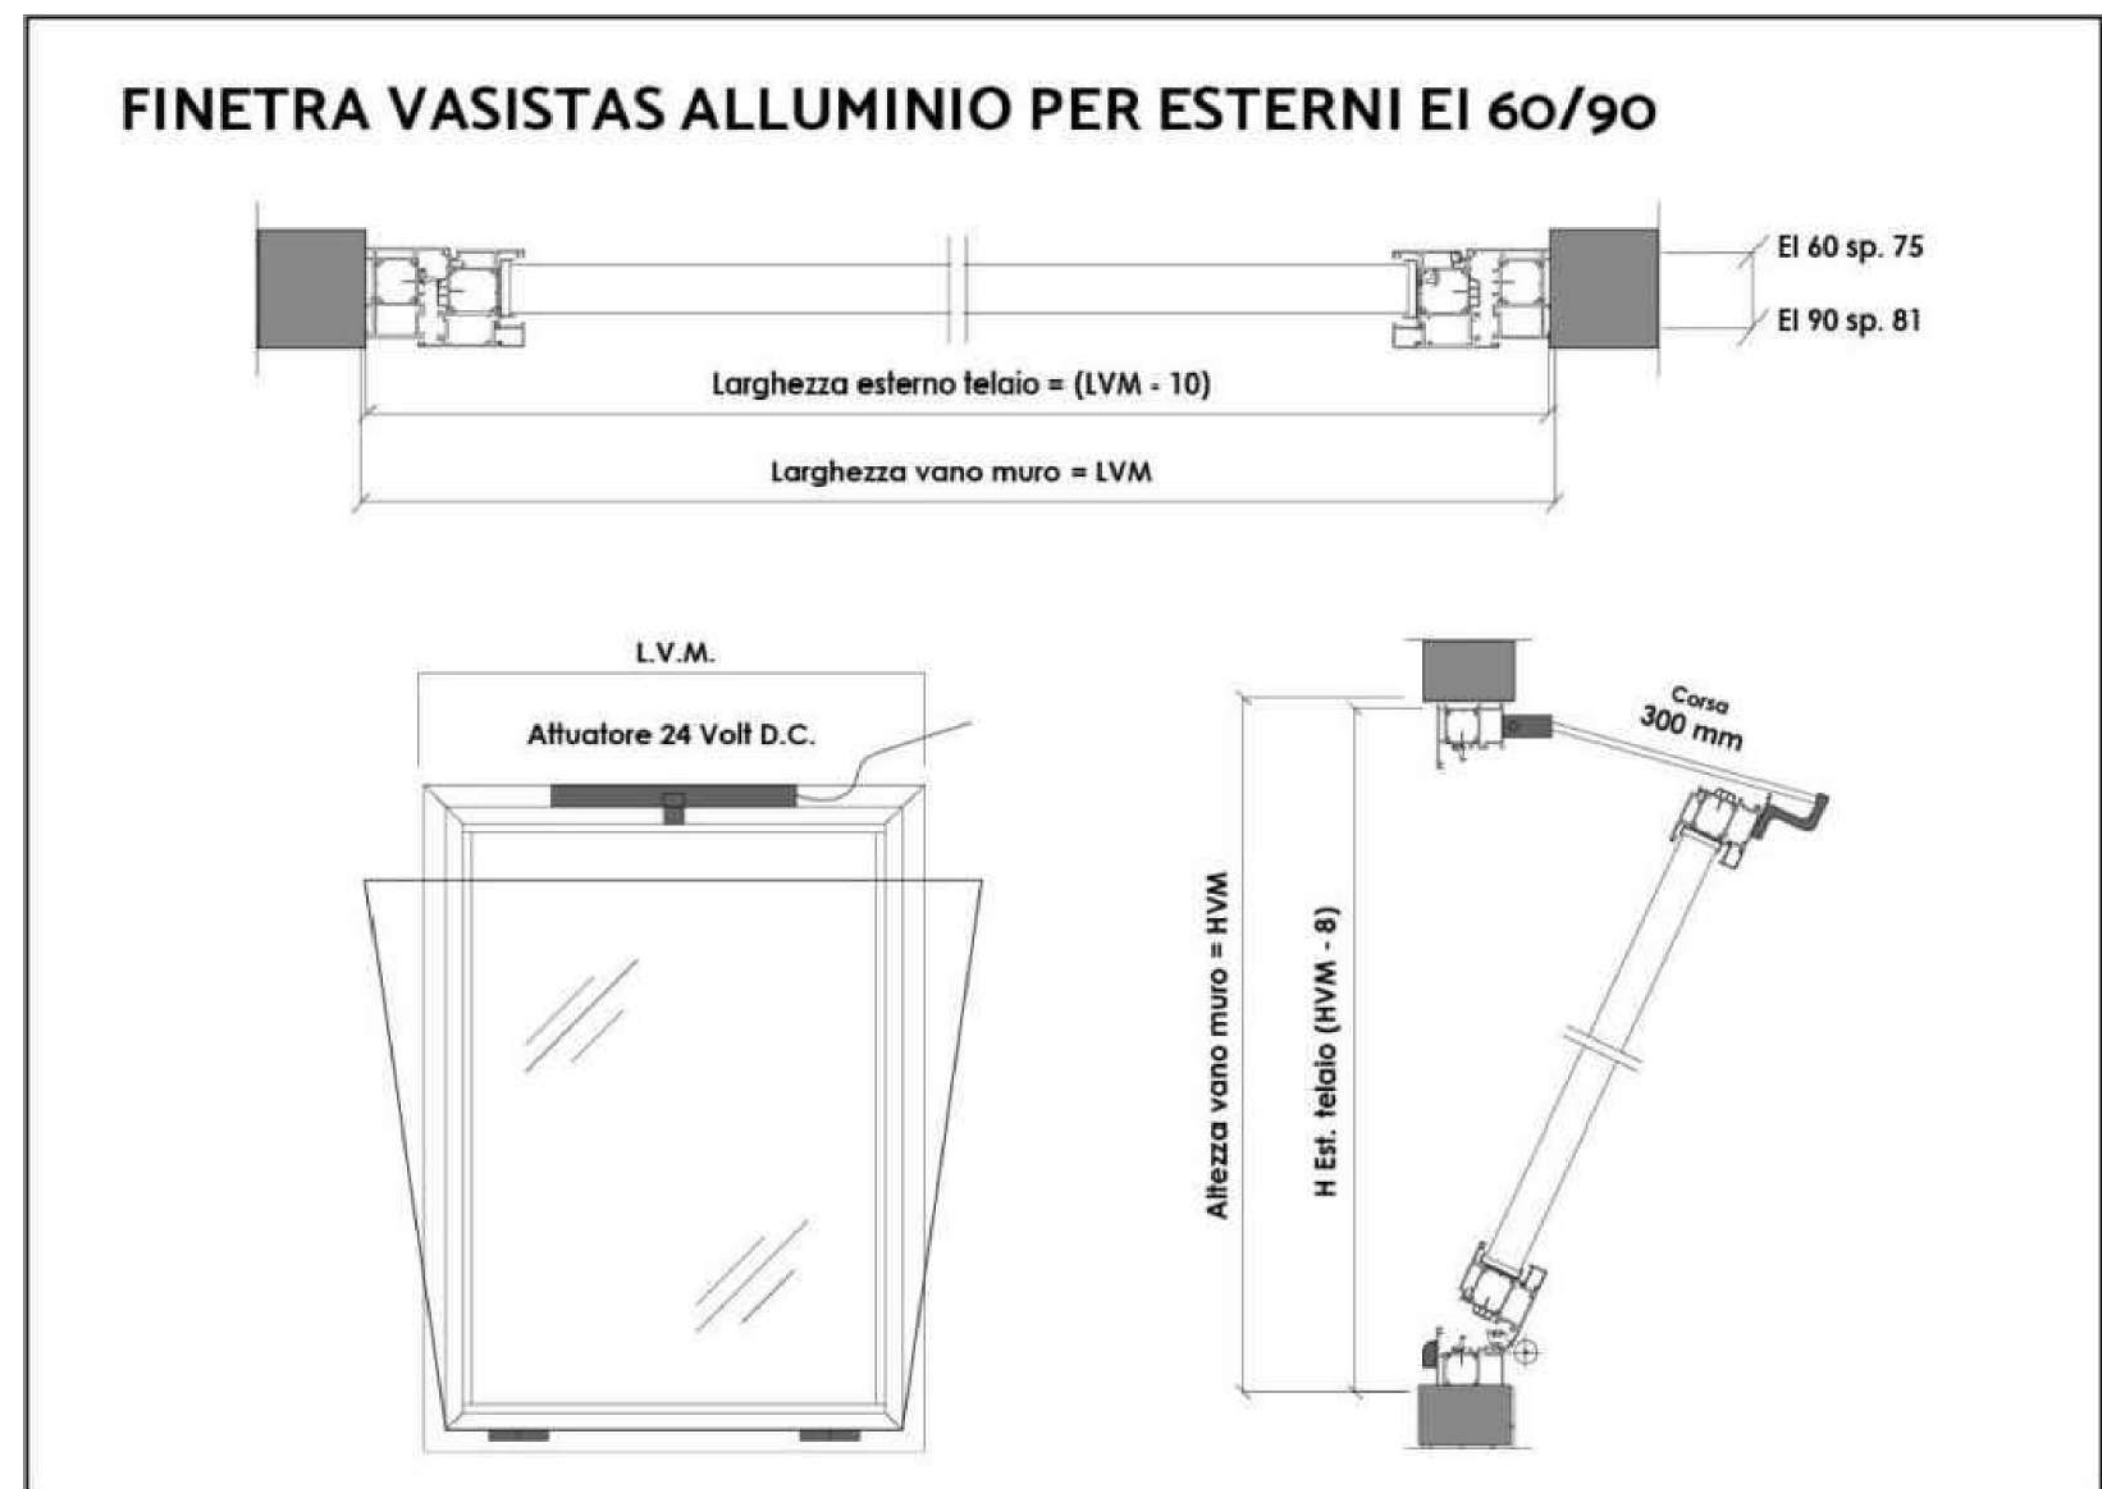


[illegible]

LEGENDA	
SIMBOLO	DESCRIZIONE EMERGENZA ANTINCENDIO
	ATTACCO DOPPIO UNI 70
	PULSANTE DI SGANCIO A LANCIO DI CORRENTE CON LED VERDE PRESSIONE TENSIONE IN SCALITA A ROTTURA DI VETRO
	N°8 ESTINTORE A POLVERE
	N°8 ESTINTORE A CO ₂
	ESTINTORE AUTOMATICO A SOFFITTO
	N°3 IDRANTE ANTINCENDIO UNI 45
	LUCE DI EMERGENZA
	PULSANTE DI SEGNALAZIONE MANUALE ALLARME INCENDIO
	TABELLA LUMINOSA ALLARME INCENDIO
	RIVELATORE DI GAS
	PORTE REI
	USCITE DI SICUREZZA
	diversa distribuzione ambiente
	Ricostruzione opere murarie
	Demolizione opere murarie
	Rampa gas (alimenta centrale termica)
	Rimozione Rampa gas (alimenta centrale termica)
	Nuova tubazione rampa gas
	Apertura di aerazione di tipo Seb

	UFFICI A3-TA
	LABORATORI A3-TK

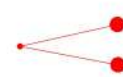