
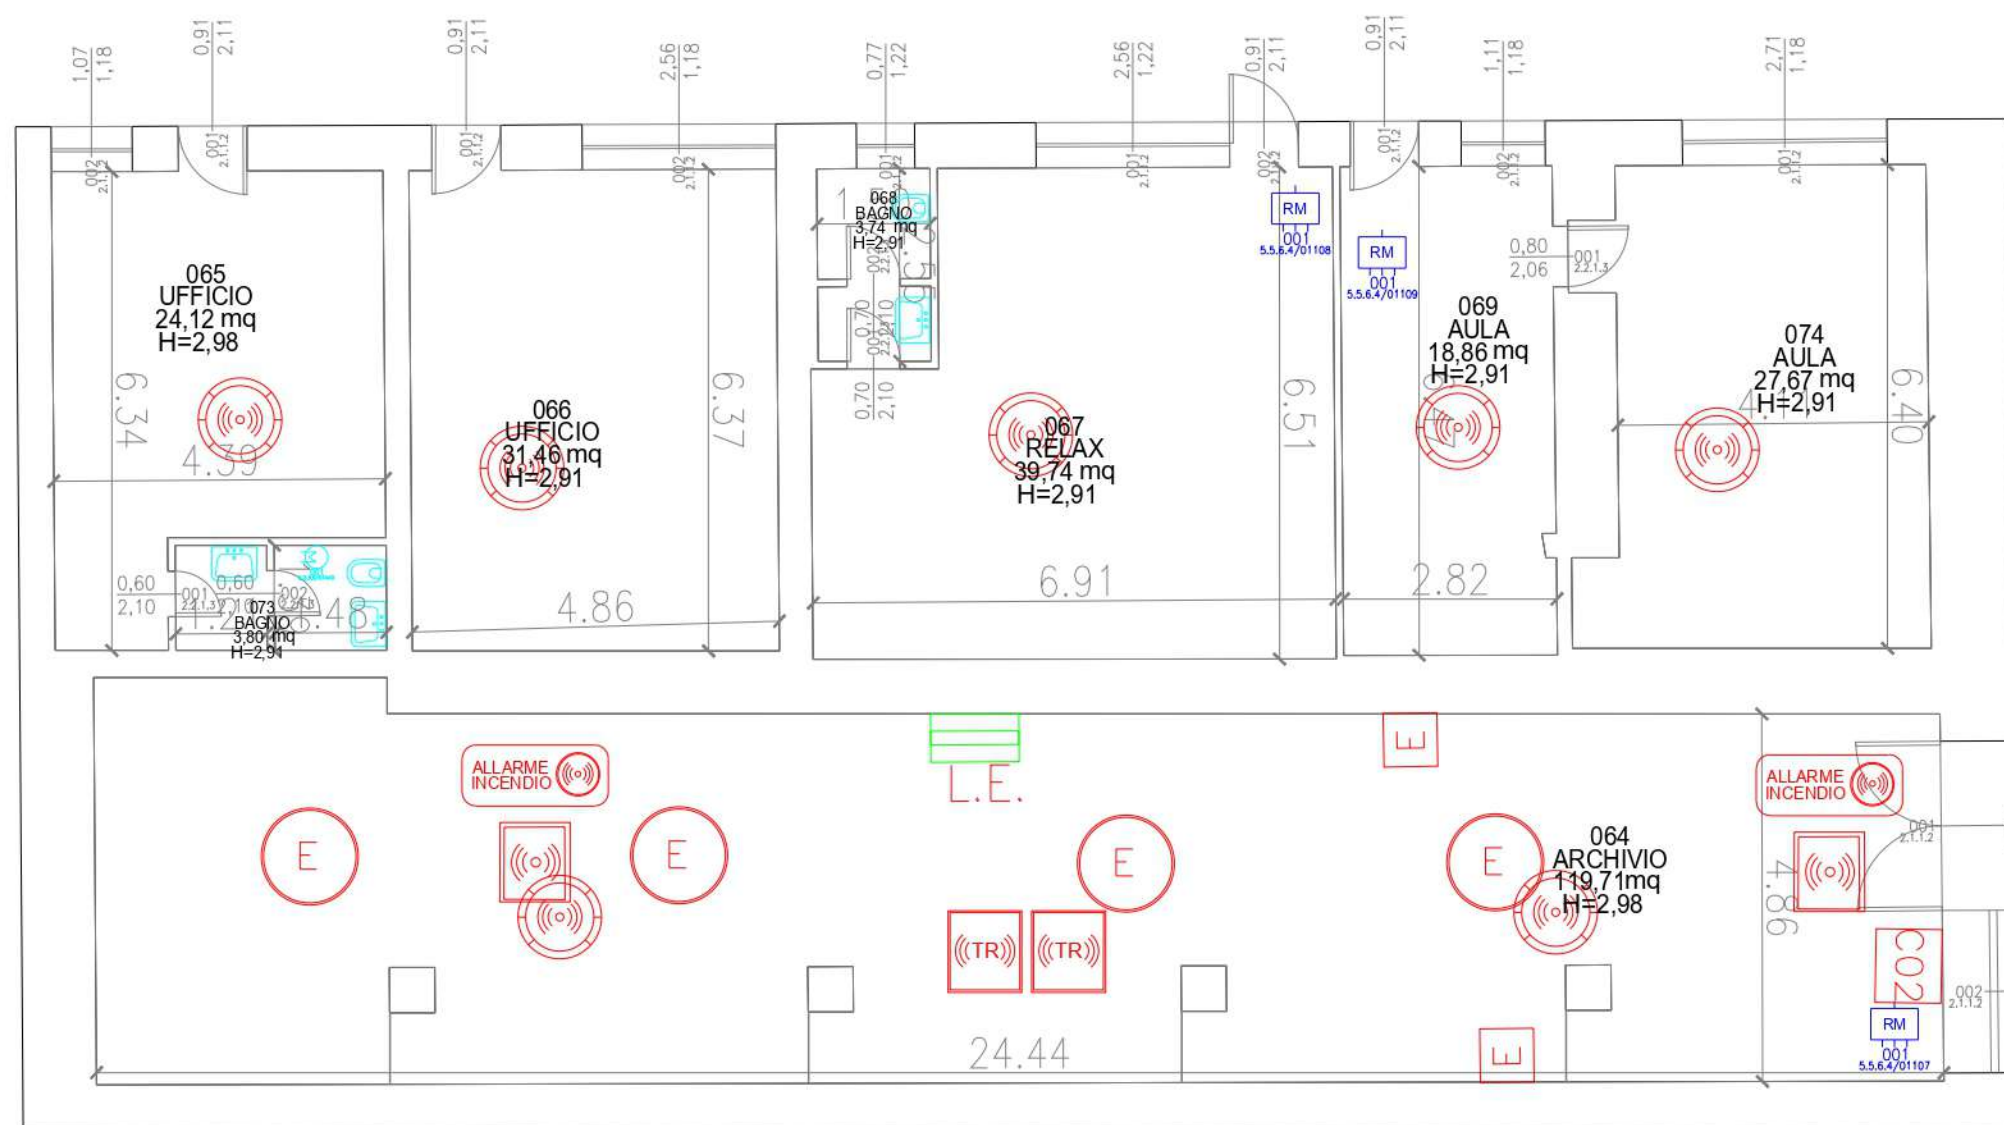
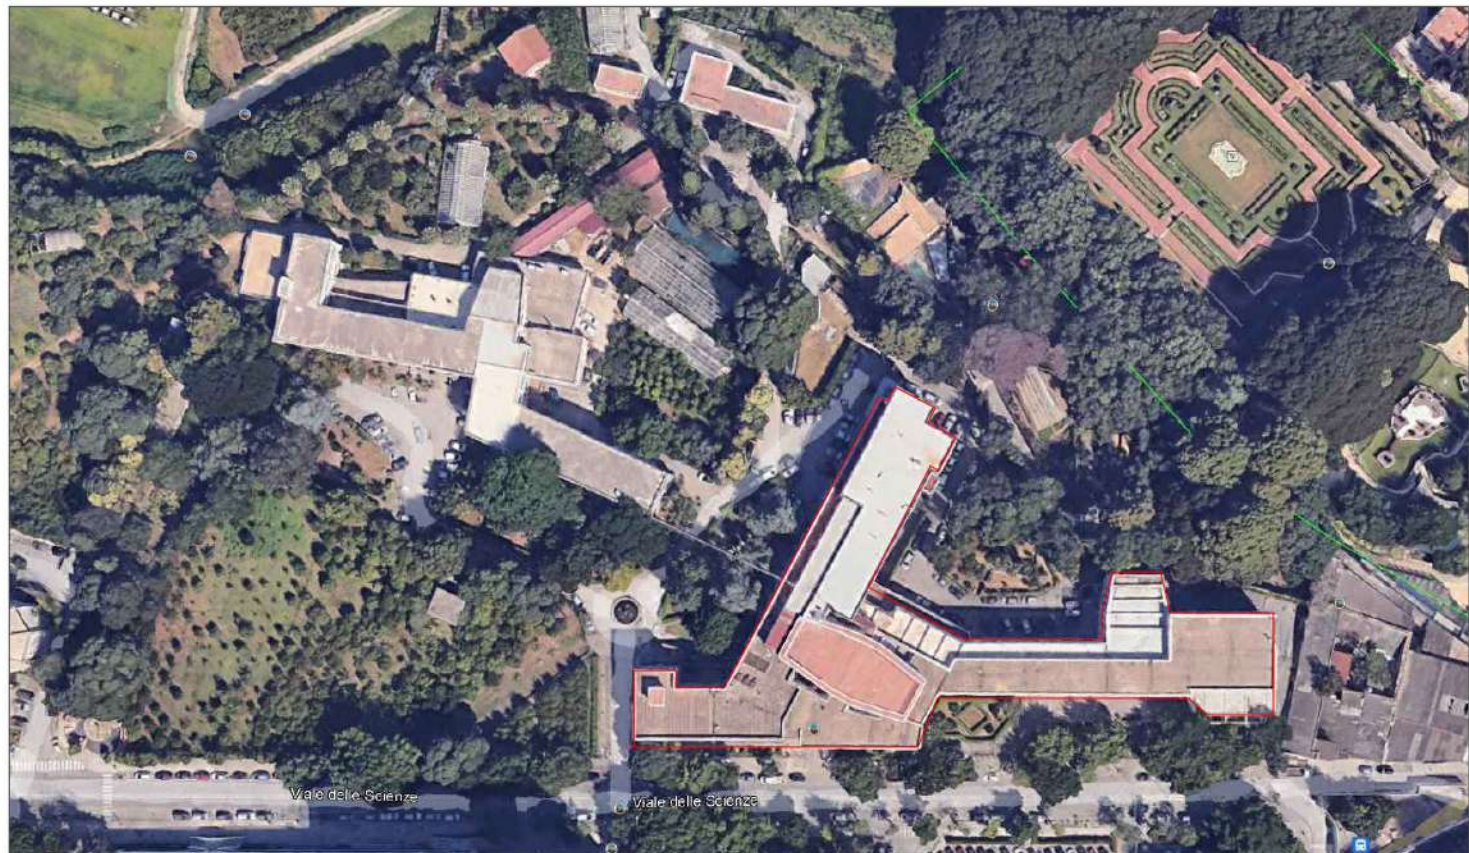


[illegible][illegible]

**Edificio 4, Viale delle Scienze, 4,
90128 Palermo PA**

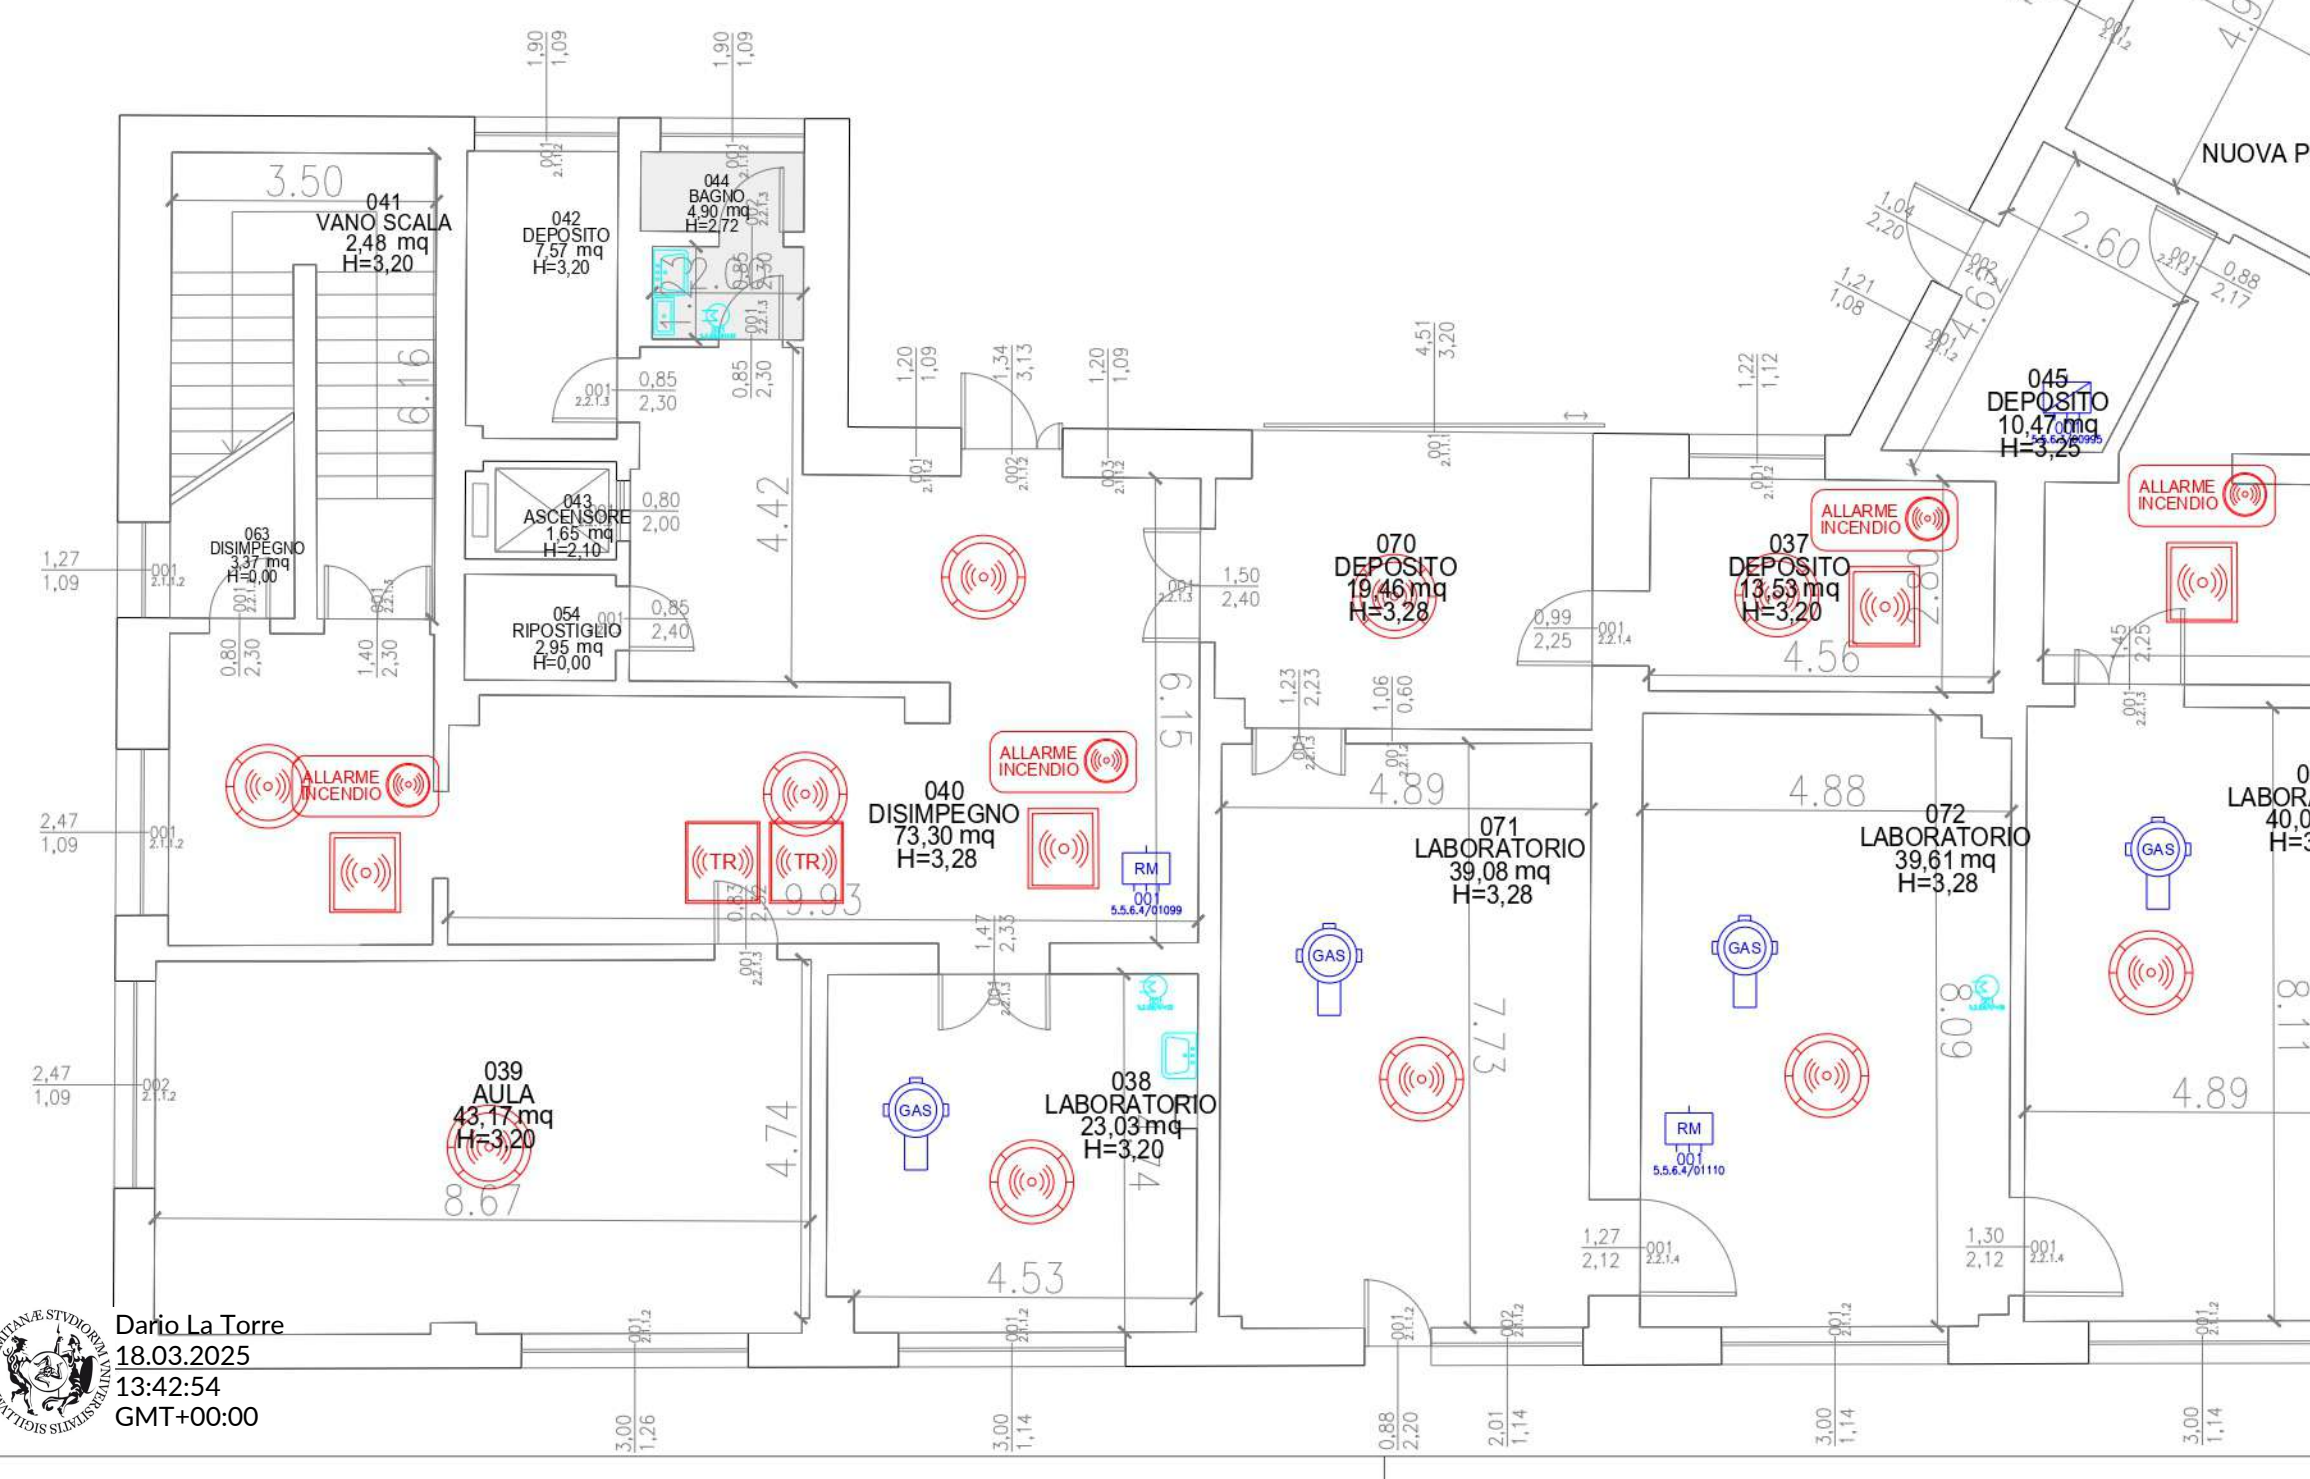

 UNIVERSITA' DEGLI STUDI DI PALERMO

 AREA EDILIZIA, SERVIZIO TECNICO E SOSTENIBILITA'

 SETTORE MANUTENZIONE IMPIANTI, GESTIONE ENERGIA E SOSTENIBILITA' AMBIENTALE

LAVORI DI RIDUZIONE DEL RISCHIO DI INCENDIO
PRESSO GLI EDIFICI 4 E 5 DI PARCO D'ORLEANS
CUP B72B23000760001



Specifiche:
■ PLANIMETRIA IMPIANTO RIVELAZIONE FUMI EDIFICIO 4 PIANO SEMINTERRATO

I PROGETTISTI  Ing. Angelo Di Blasi <i>[Handwritten signature]</i>	IL RESPONSABILE DEL PROCEDIMENTO Fornito digitalmente da Antonio Sorce Firmato digitalmente: 05/04/2023 10:02:11:02 ID: 3FA18A0C-00C7-709D-91 Data: 05/04/2023 10:02:11:02 Ing. Antonio Sorce	IL RETTORE Prof. Massimo Midiri	Tav n°6 PROGETTO EDIFICIO CA Codice Elaborazione EG_31_E004_0
Ing. Dario La Torre	IL DIRETTORE DEI LAVORI Ing. Dario La Torre	IL DIRIGENTE Ing. Antonio Sorce	SCALA: 1:100 ottobre 2023 REV.: 00

Unipa Edificio 4 Piano S1