



UNIVERSITA' DEGLI STUDI DI PALERMO
AREA EDILIZIA, SERVIZIO TECNICO E SOSTENIBILITA'
SETTORE MANUTENZIONE IMPIANTI, GESTIONE ENERGIA E SOSTENIBILITA' AMBIENTALE

LAVORI DI RIDUZIONE DEL RISCHIO DI INCENDIO
PRESSO GLI EDIFICI 4 E 5 DI PARCO D'ORLEANS
CUP B72B23000760001



Specifiche:
■ SCHEMA IMPIANTO IDRICO ANTINCENDIO

I PROGETTISTI



Ing. Angelo Di Blasi

Ing. Antonio Sorce

Ing. Dario La Torre

Ing. Dario La Torre

Ing. Dario La Torre

Ing. Dario La Torre

Ing. Dario La Torre

Ing. Dario La Torre

IL RESPONSABILE DEL
PROCEDIMENTO

Firmato digitalmente da: Antonio Sorce
Organizzazione: UNIVERSITA' DEGLI STUDI
DI PALERMO/80023730825
Data: 18/03/2025 15:55:51
Ing. Antonio Sorce

IL RETTORE

Prof. Massimo Midiri

Tav n°10

PROGETTO
EDIFICIO 5

Codice Elaborato
EG_ED05_S.1

IL DIRETTORE DEI LAVORI

Ing. Dario La Torre


IL DIRIGENTE

Ing. Antonio Sorce

ottobre 2024

REV: 00

LATO SUD- EST EDIFICIO 5

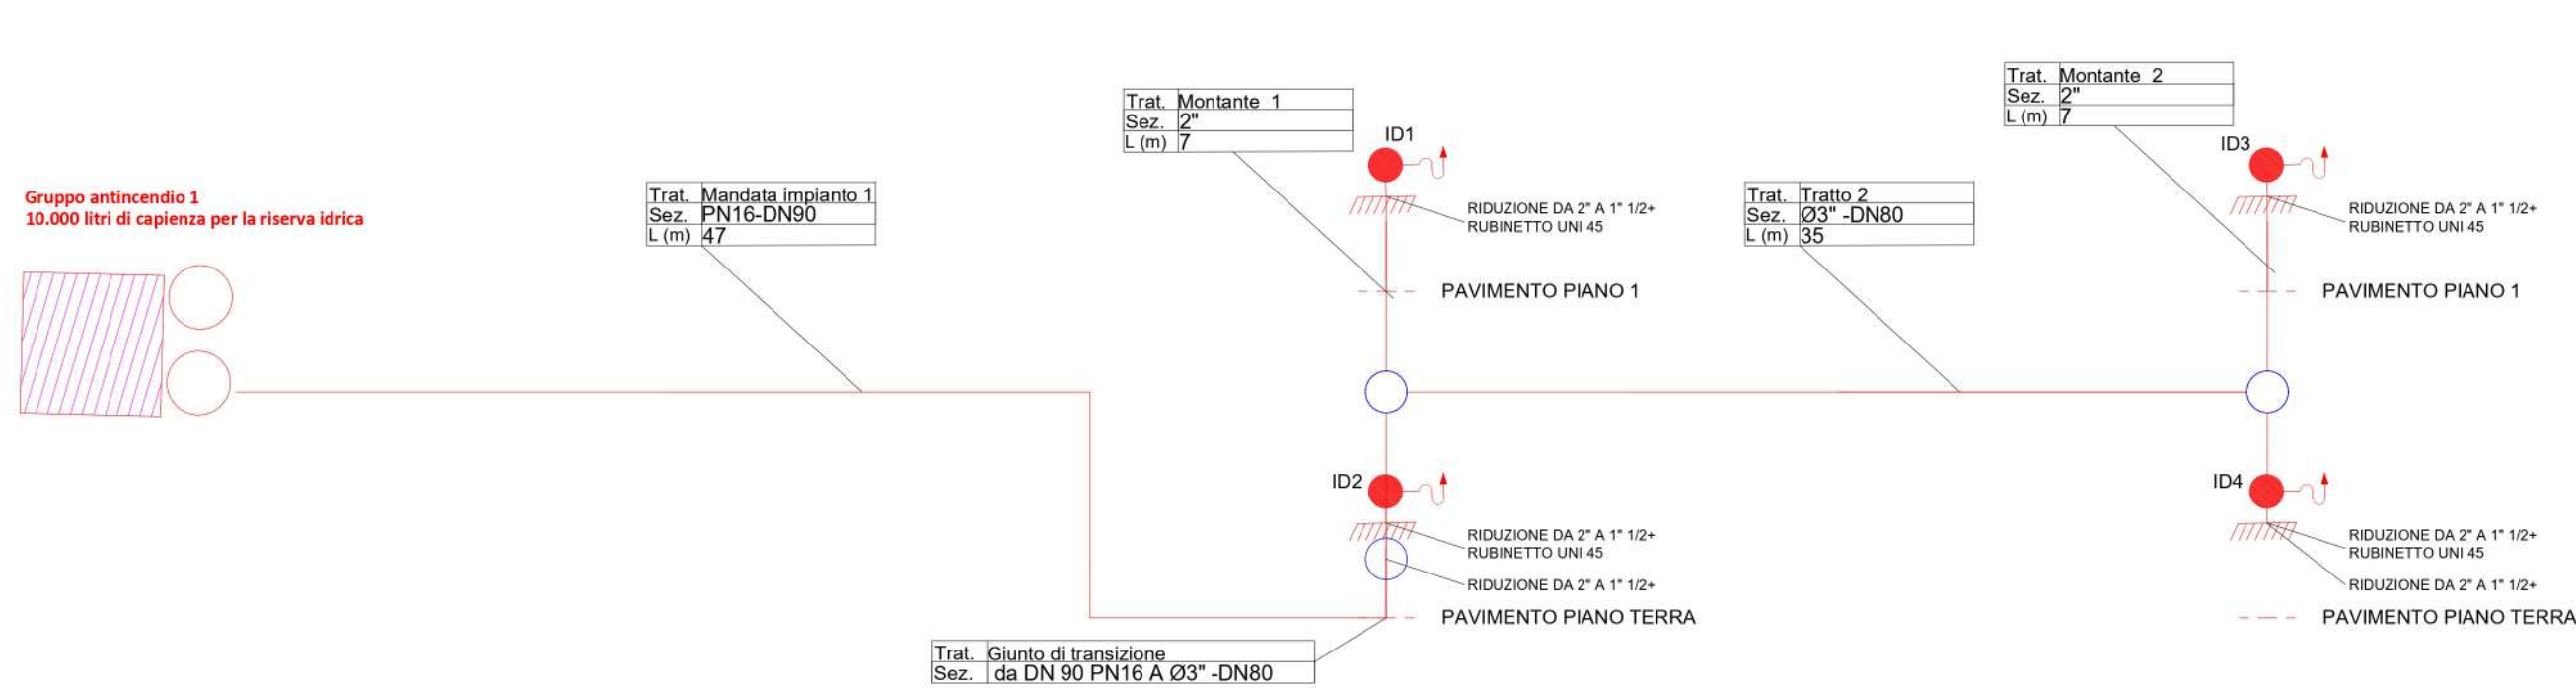

LATO NORD-OVEST EDIFICIO 5

