

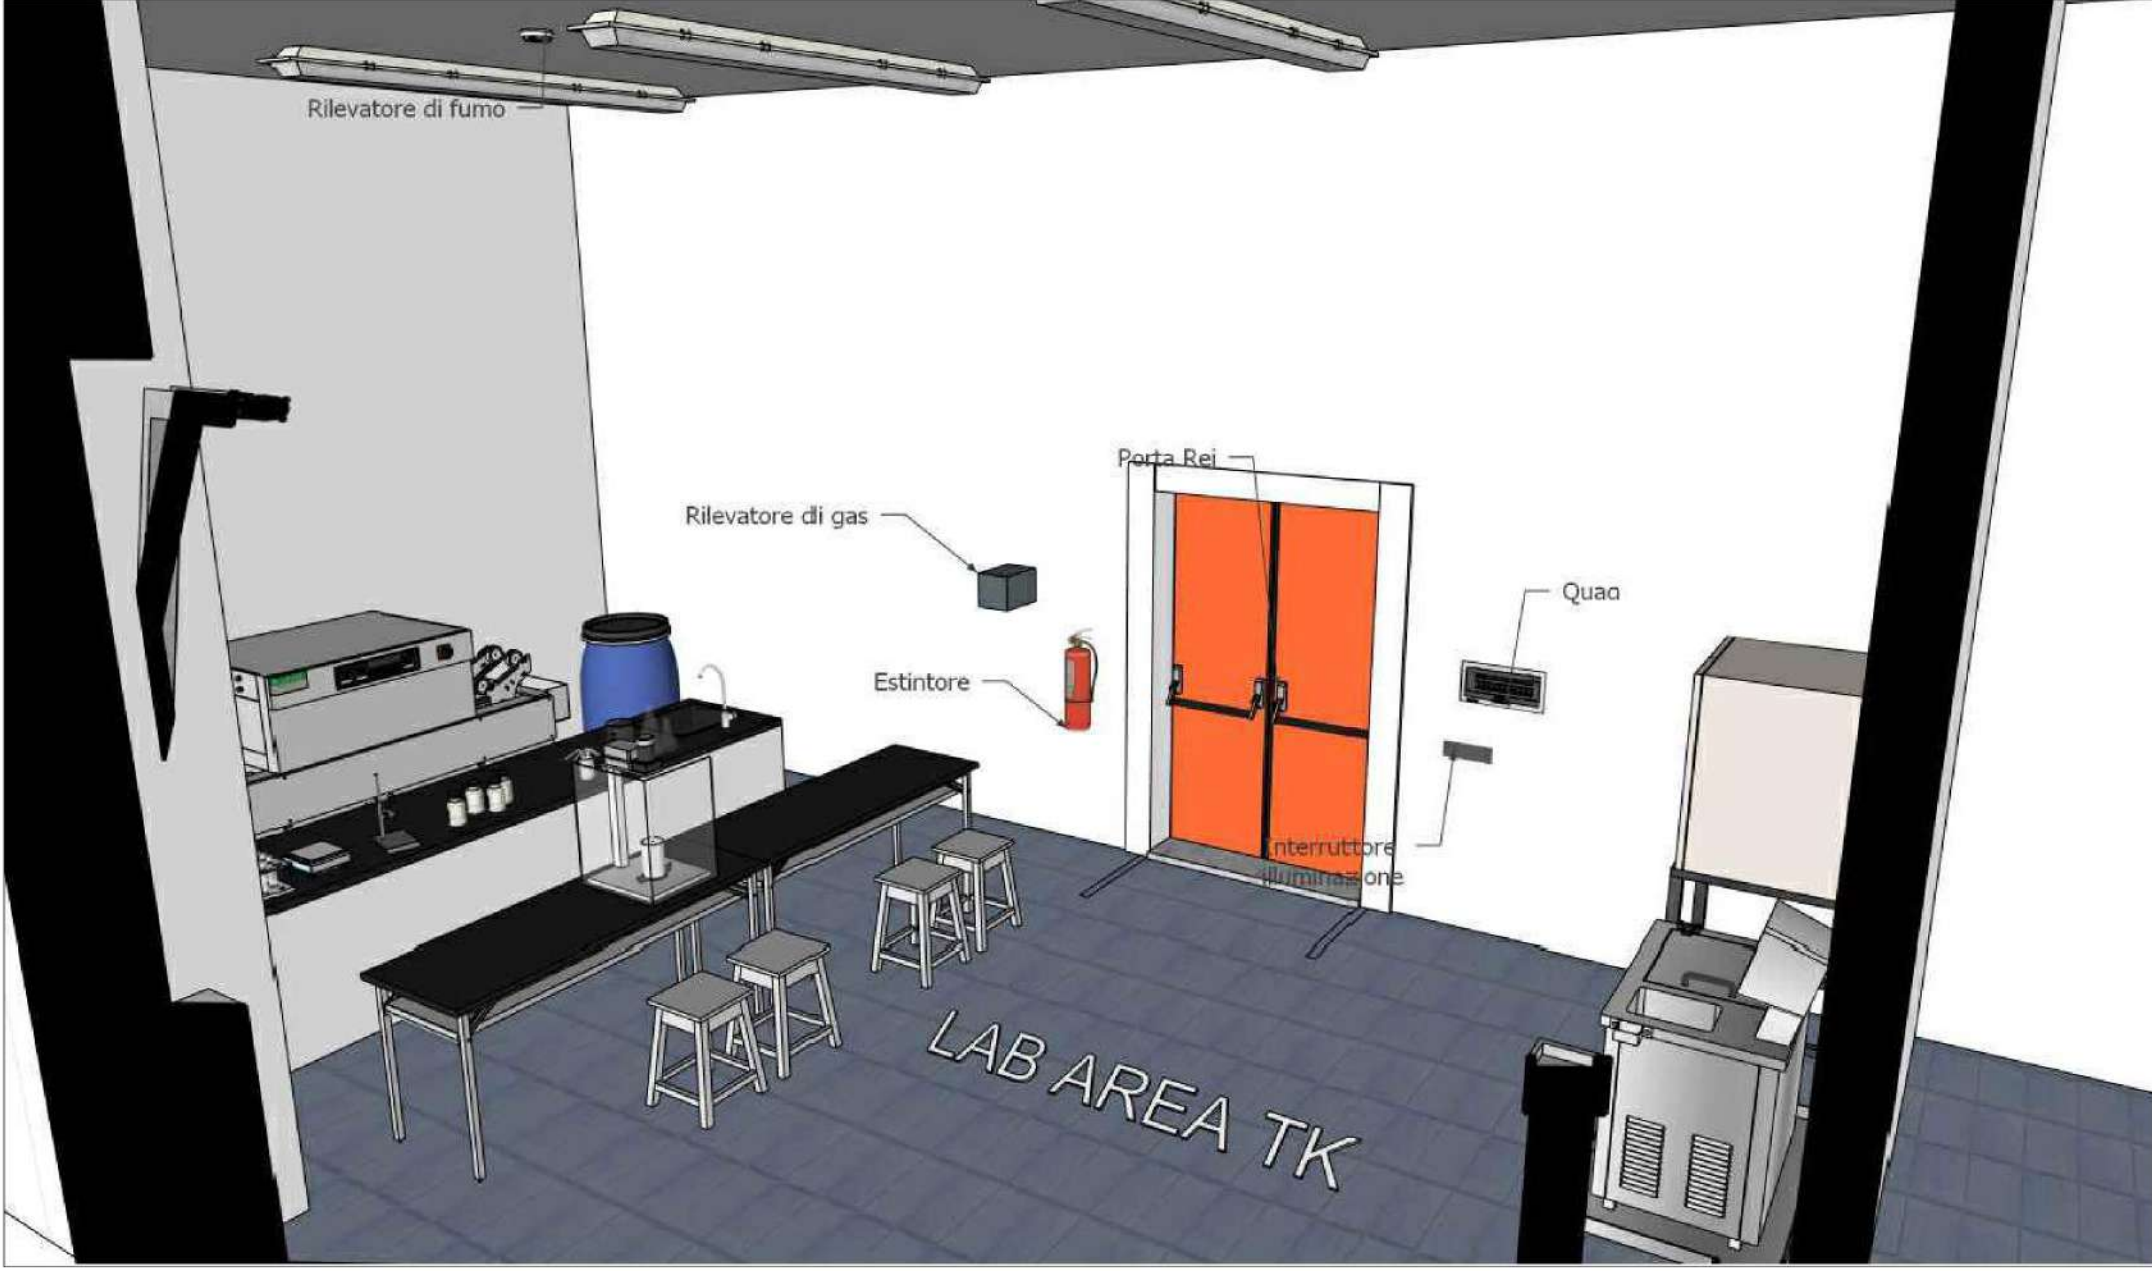




Viste laboratorio tipo

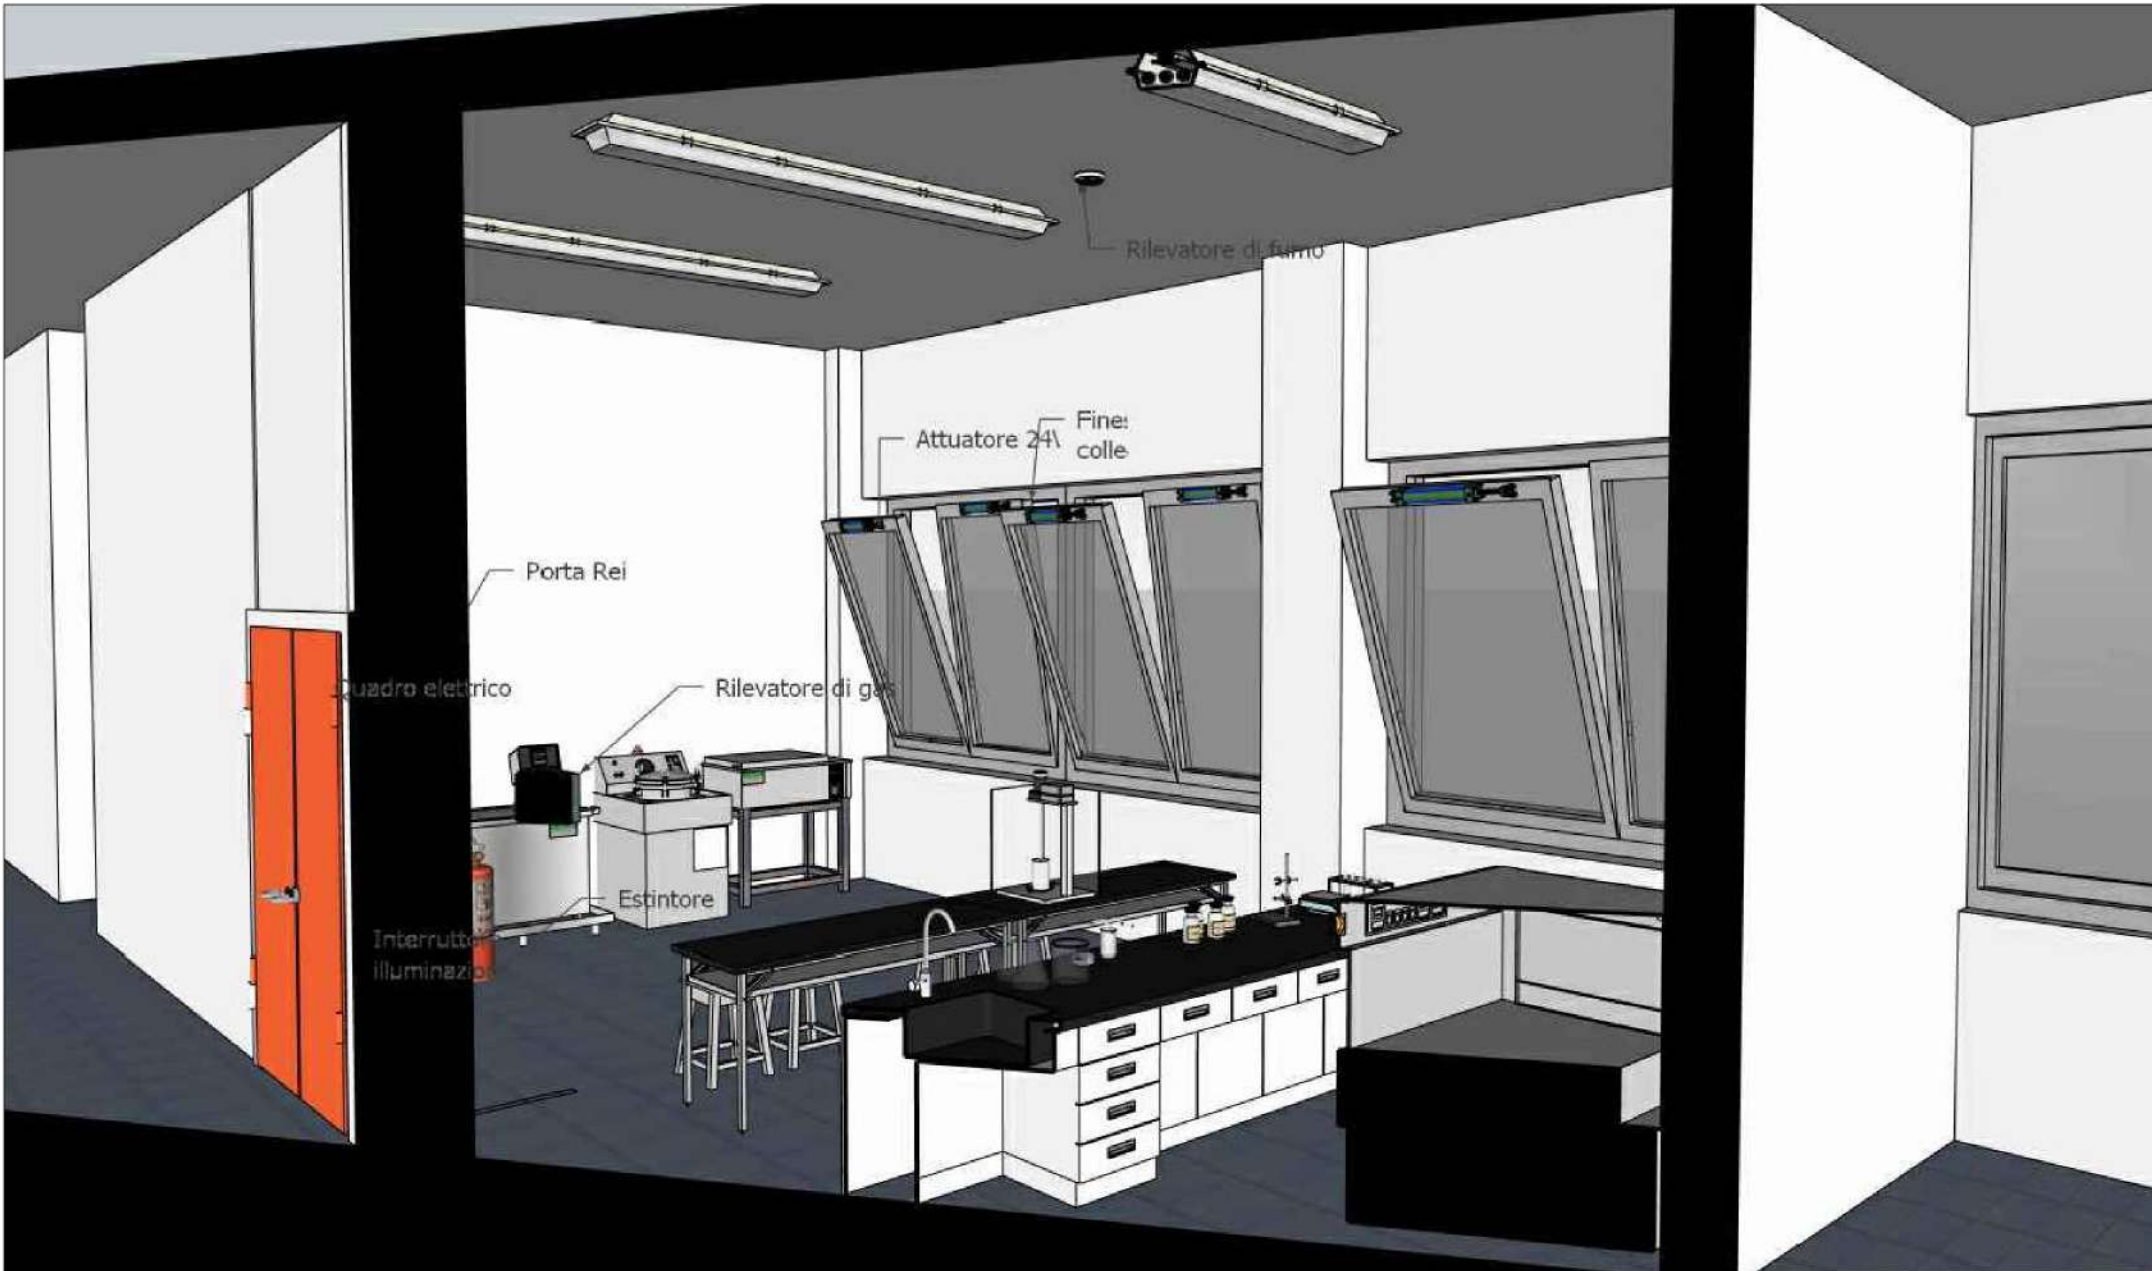

Viste ufficio tipo

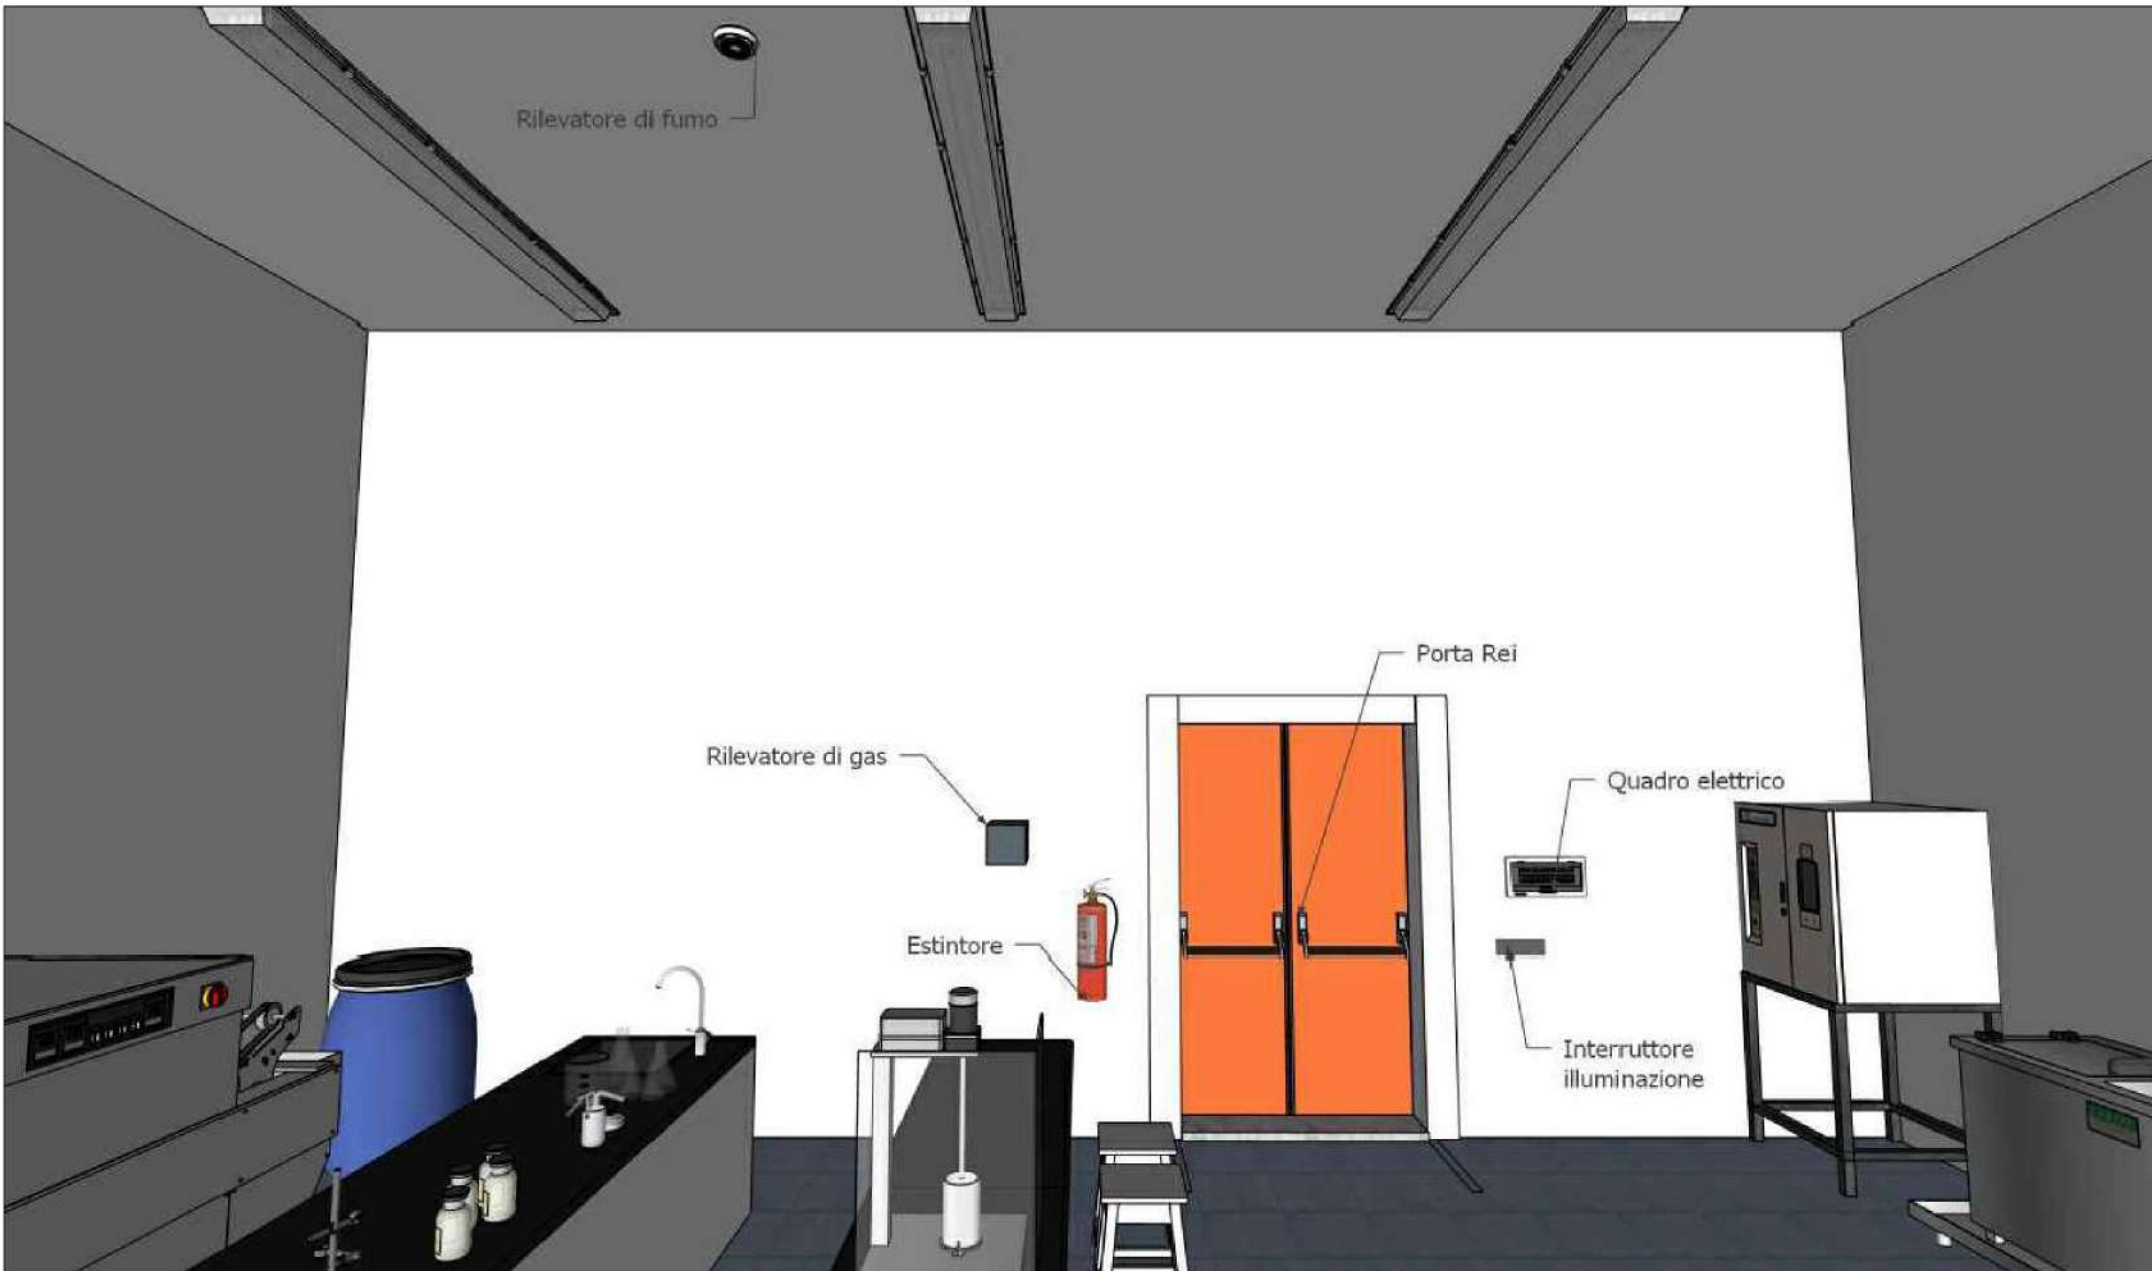

Viste esterno

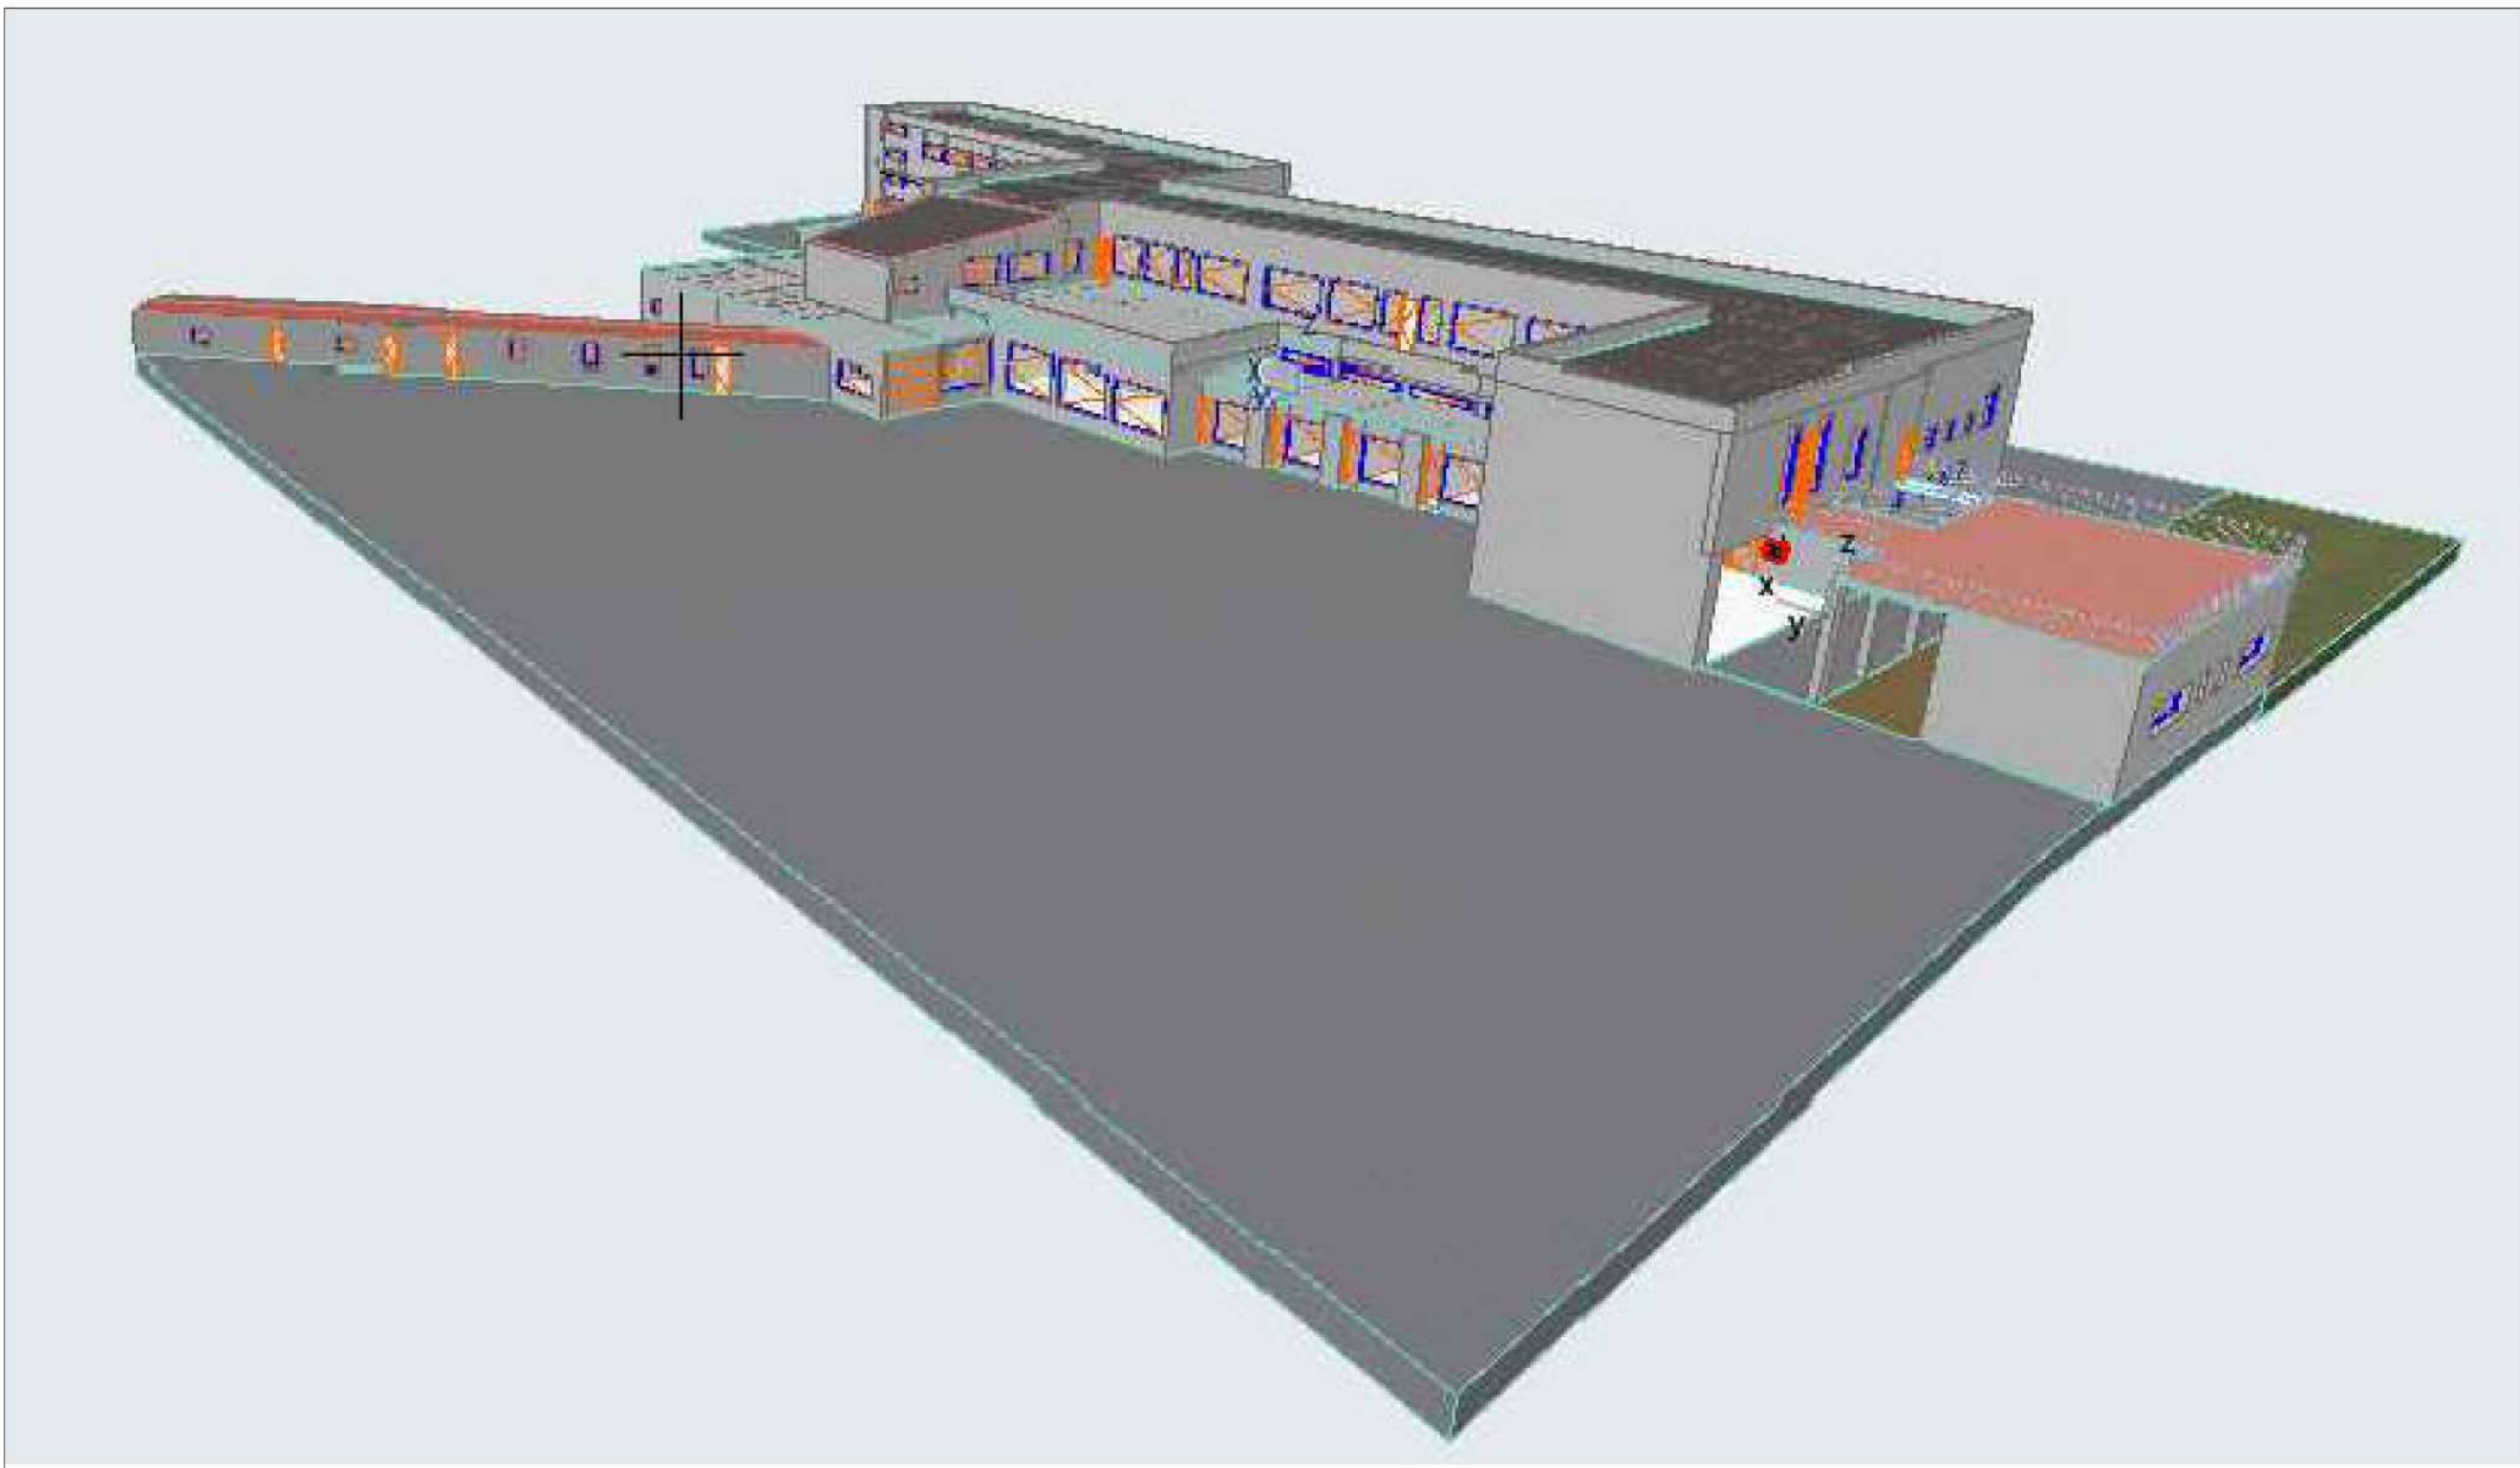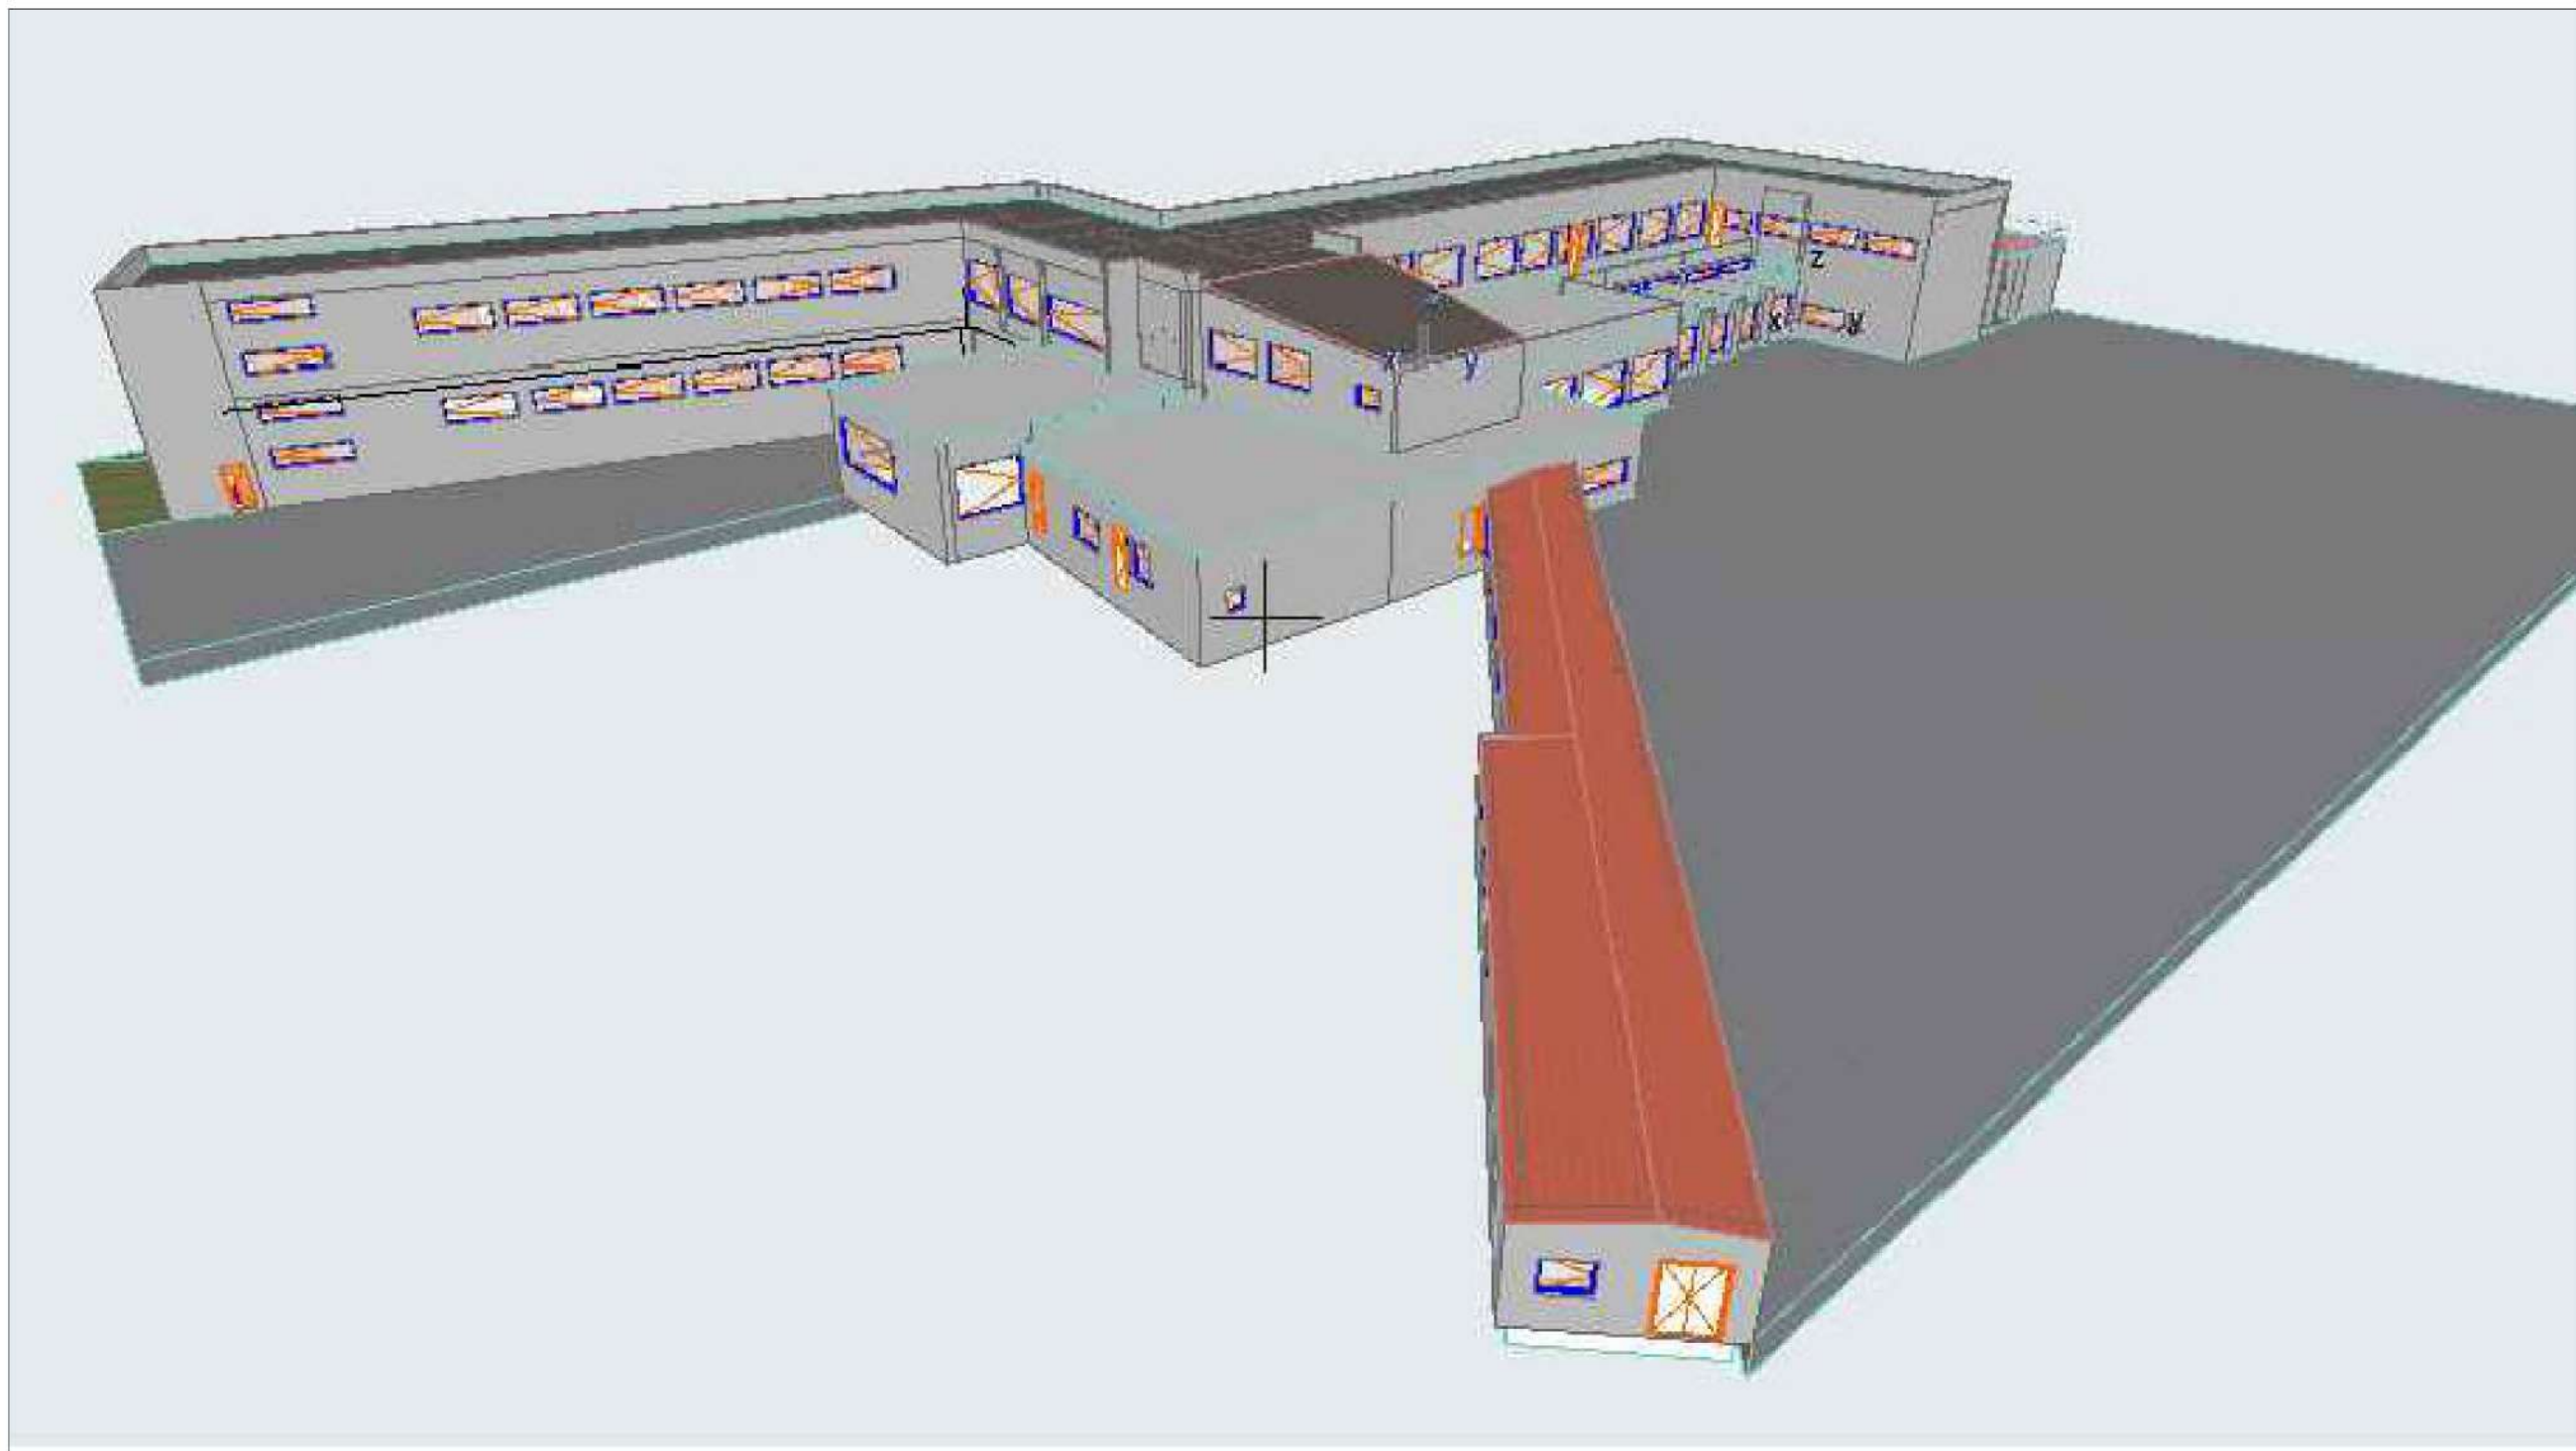



UNIVERSITA' DEGLI STUDI DI PALERMO
AREA EDILIZIA, SERVIZIO TECNICO E SOSTENIBILITA'
SETTORE MANUTENZIONE IMPIANTI, GESTIONE ENERGIA E SOSTENIBILITA' AMBIENTALE

LAVORI DI RIDUZIONE DEL RISCHIO DI INCENDIO
PRESSO GLI EDIFICI 4 E 5 DI PARCO D'ORLEANS
CUP B72B23000760001



Specifiche:
■ AREE A RISCHIO SPECIFICI PARTICOLARI BIM

I PROGETTISTI  Ing. Antonio Sorice	IL RESPONSABILE DEL PROCEDIMENTO Ing. Antonio Sorice Autore del progetto di Anticipo 2024 Data: 18/03/2025 15:03:07	IL RETTORE Prof. Massimo Midri	Tav. n°8 PROGETTO EDIFICIO 4 Codice Edificio E4_F005_BIM
Ing. Dario La Torre	IL DIRETTORE DEI LAVORI Ing. Dario La Torre	IL DIRIGENTE Ing. Antonio Sorice	ottobre 2024 REV. 00