UNIVERSITA' DEGLI STUDI DI PALERMO
AREA EDILIZIA, SERVIZIO TECNICO E SOSTENIBILITA'

FACOLTA' DI INGEGNERIA - EDIFICIO 6 DI PARCO D'ORLEANS - PALERMO

Progettazione antincendio ai fini della richiesta di esame progetto DPR 151/2011
- attività principale 67.4.C - attività secondarie: 74.3.C

RESPONSABILE UNICO DEL PROGETTO: Ing. Antonio Sorce Ordine degli Ingegneri della Provincia di Palermo Sezione A settore a - Civile e Ambientale Ing. Antonio Sorce Iscrizione n. 4270 Data Iscrizione 07/07/1994	IL DIRIGENTE Ing. Antonio Sorce	CLASSE ELABORATI PROGETTO: P TAVOLA: P. 03-S
PROGETTISTI: Ing. Dario La Torre Ordine degli Ingegneri della Provincia di Palermo Sezione A settore a - Civile e Ambientale Iscrizione n. 5270 Data Iscrizione 07/07/1994 Ing. Rosario Burgio Ordine degli Ingegneri della Provincia di Palermo Sezione A settore a - Civile e Ambientale Iscrizione n. 5270 Data Iscrizione 07/07/1994	IL RETTORE: Prof. Massimo Midiri	TITOLO: SEGNALAZIONE INCENDI PIANTA PIANO SECONDO SCALA: 1: 200 DATA: NOVEMBRE 2024
COLLABORATORE ESTERNO:		
COLLABORATORE INTERNO:		

L E G E N D A
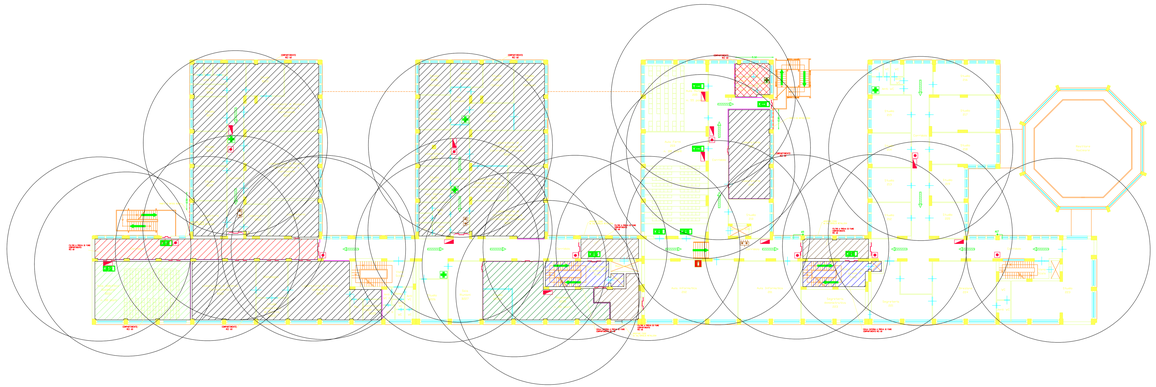
	Porta REI		Centrale di rivelazione antincendio
	Idrante a muro UNI 45		Quadro elettrico generale
	Estintore a Polvere		Quadro elettrico di zona
	Estintore a CO_2		Quadro antincendio
	Estintore carrellato		Rilevatore di fumo
	Pulsante di allarme		Armadio di sicurezza (Classe REI 120)
	Campana di allarme		Armadio per stoccaggio sostanze chimiche
	Attacco Vigili del fuoco		Cassetta di primo soccorso
	Altoparlante per segnalazione incendi		Via di fuga orizzontale
	Serranda tagliafuoco		Via di fuga verso il basso
	Segnalatore ottico		Via di fuga verso l'alto
	Punto di raccolta		Uscita di sicurezza