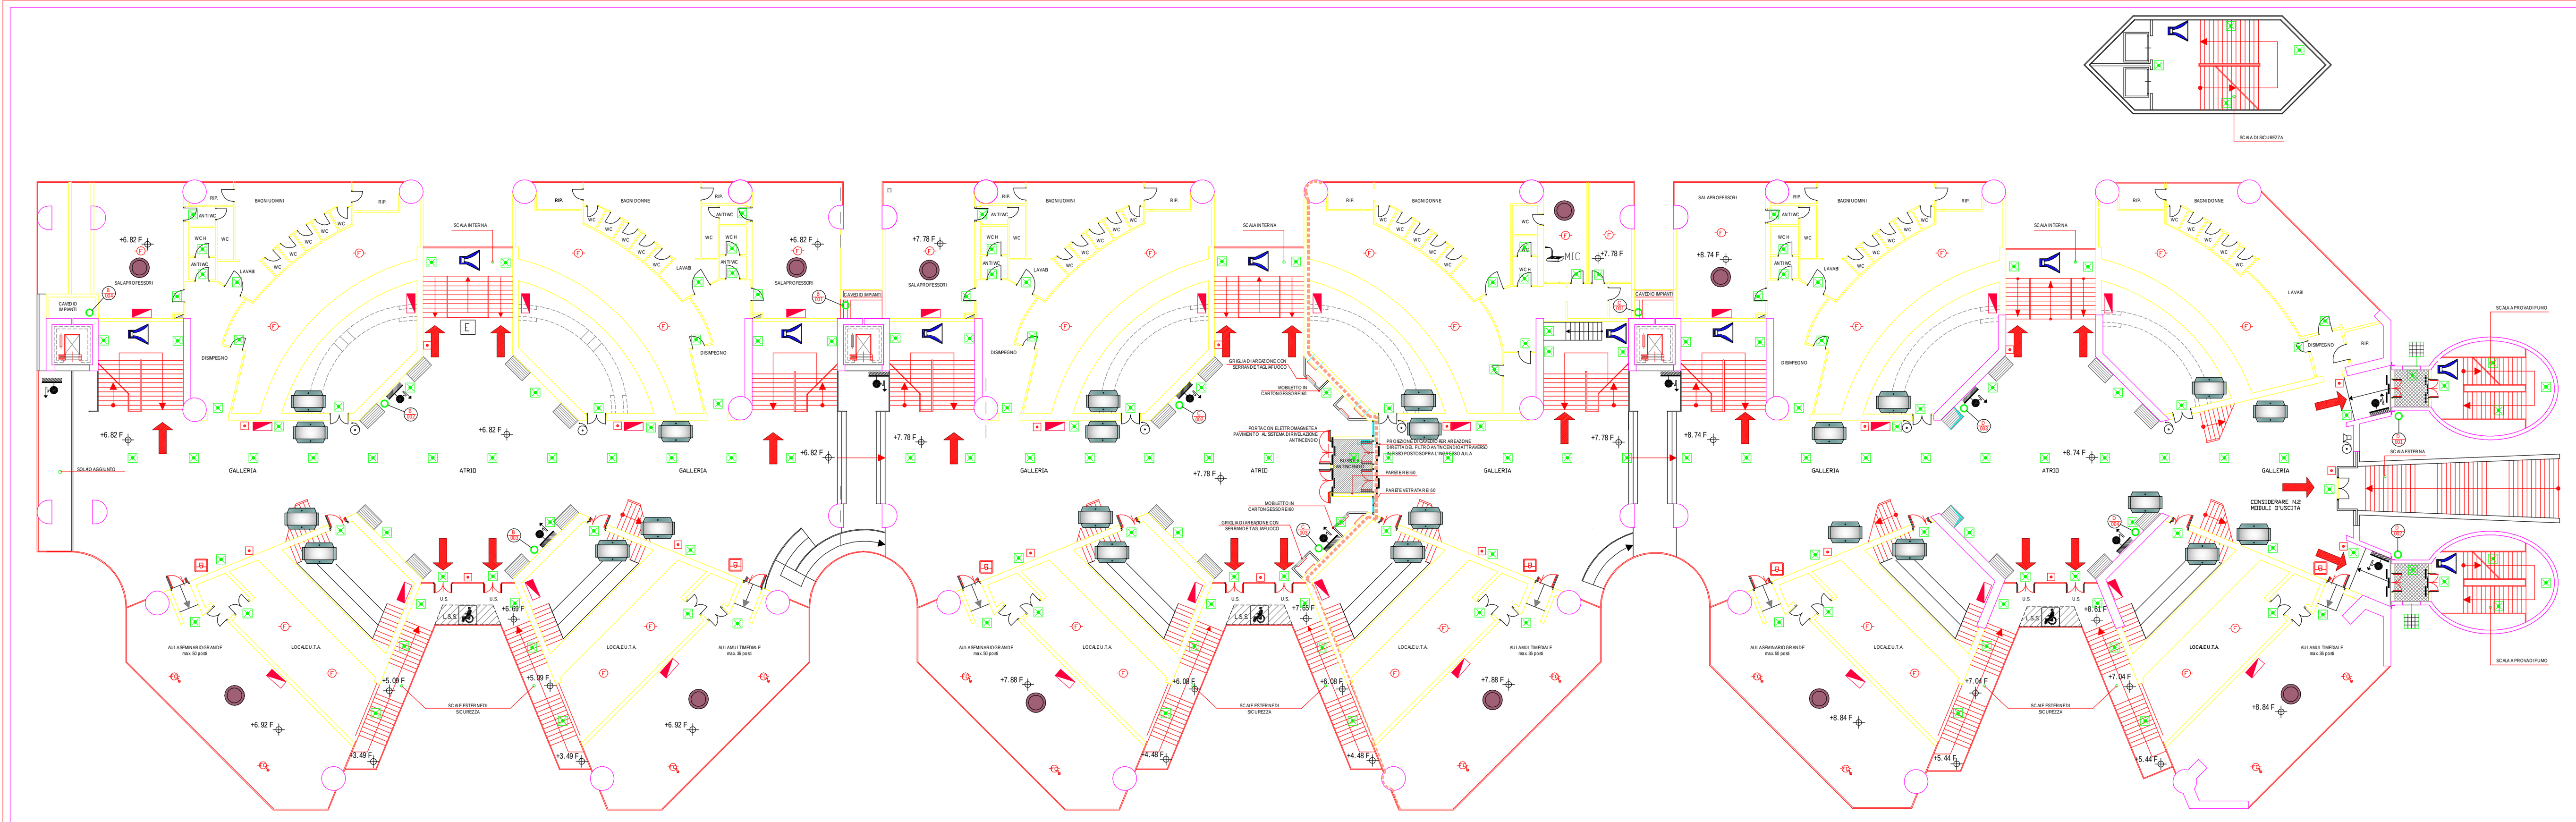

LEGENDA SIMBOLI ANTINCENDIO

COMP.N°	COMPARTIMENTO ANTINCENDIO
	USCITA VERSO L'ALTO
	USCITA ORIZZONTALE
	USCITA VERSO IL BASSO
L.S.S.	LUOGO STATICO SICURO
	FILTRO A PROVA DI FUMO CON CANNA DI VENTILAZIONE
	FILTRO A PROVA DI FUMO CON VENTILAZIONE NATURALE
blocco n° col.	COLONNA MONTANTE RETE IDRANTI IN ACCIAIO ZINCATO DIM. 2.5''
	IDRANTE A MURO UNI 45 CON LANCIA MULTIGETTO COMPLETO DI MANICHETTA DA 25mt CON STACCO DIM 1.5''
	ATTACCO SINGOLO PER AUTOPOMPA VV.F. UNI 70
	TUBAZIONE LINEARE IDRANTI IN ACCIAIO ZINCATO AD ANELLO DIM. 4''
	TUBAZIONE ALIMENTAZIONE IDRICA IN ACCIAIO ZINCATO AD ANELLO DIM 4'' INTERRATA
E	ESTINTORE PORTATILE A POLVERE CLASSE A - B - C kg 6
	PORTA TAGLIAFUOCO
	PORTA TAGLIAFUOCO NORMALMENTE APERTO
	AERAZIONE PERMANENTE
	ALTOPARLANTE
	ALTOPARLANTE DA SOFFITTO O CONTROSOFFITTO
	CAMPANA ANTINCENDIO
Q.E.	QUADRO ELETTRICO DI PIANO
Q.E.Z.	QUADRO ELETTRICO DI ZONE

LEGENDA RIVELAZIONE INCENDI

SIMBOLO	DESCRIZIONE
	Centrale indirizzata 6 loop con protocollo ADVANCE
	Rivelatore ottico di fumo e calore indirizzato con isolatore di linea
	Rivelatore ottico di fumo e calore indirizzato con isolatore installato in controsoffitto/sottopavimento
	Pulsante a rottura vetro indirizzato con isolatore
	Sirena elettronica con flash indirizzabile con isolatore. Alimentata da loop.
	Sirena elettronica con lampeggiante 24Vcc
	Sistema rivelazione fumo per condotte
	Pulsante di sgancio alim elet UTA/PDC
	Pulsante di sgancio alim elettrica
	Segnale ottico
	Apperecchio illuminazione di sicurezza
	Rivelatore lineare d'incendio

LEGENDA IMPIANTO DIFFUSIONE SONORA EVAC

	Altoparlante incassato a controsoffitto per diffusione sonora ed impianto evac, potenza 10W
	Proiettore di suono, per impianto evac, potenza 10W
	Diffusore a parete, per impianto evac, potenza 20W
EVAC	Centrale EVAC assemblata in Rack
MIC	Base microfonica

PIANTA PIANO PRIMO

UNIVERSITA' DEGLI STUDI DI PALERMO
AREA EDILIZIA, SERVIZIO TECNICO E SOSTENIBILITA'

COMPLESSO DIDATTICO - EDIFICIO 19 DI PARCO D'ORLEANS - PALERMO

Lavori di riduzione del rischio d'incendio presso l'Edificio 19 di Parco d'Orleans

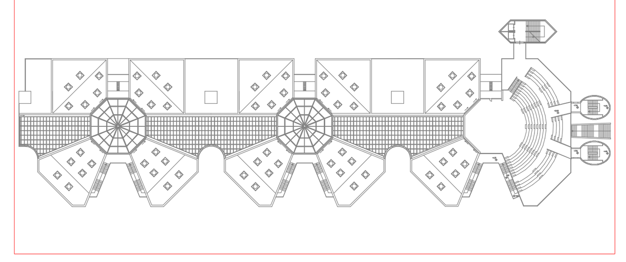

RESPONSABILE UNICO DEL PROGETTO:
Ing. Antonio Sorce

PROGETTISTI:
Ing. Dario La Torre
Ing. Rosario Burgio

ROSARIO BURGIO
14.01.2025 11:08:15
GMT+02:00

COLLABORATORE ESTERNO:

COLLABORATORE INTERNO:

IL DIRIGENTE
Ing. Antonio Sorce

Firmato digitalmente da: Antonio Sorce
Organizzazione: UNIVERSITA' DEGLI STUDI DI PALERMO/80023730825
Data: 12/03/2025 11:45:50

IL RETTORE:
Prof. Massimo Midiri

CLASSE ELABORATI

PROGETTO: **P**

TAVOLA: **P. 03**

TITOLO:
PIANTA PIANO PRIMO

SCALA: 1: 200

DATA: NOVEMBRE 2024

Dario La Torre
14.01.2025 11:10:36
GMT+00:00