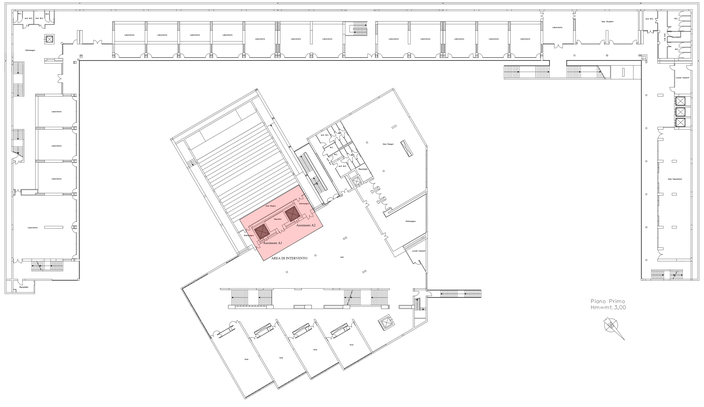

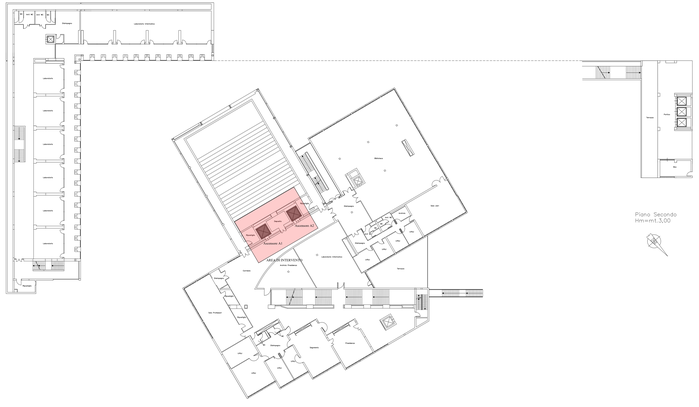

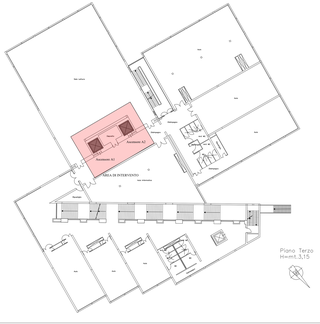

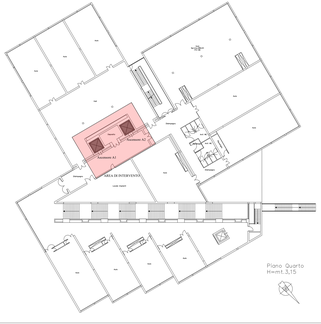

UNIVERSITÀ DEGLI STUDI DI PALERMO

AREA EDILIZIA, SERVIZI TECNICI E MANUTENTIVI

LAVORI DI INSTALLAZIONE DI N.2 ASCENSORI PRESSO L'EDIFICIO 14 SITO IN VIALE DELLE SCIENZE -PALERMO

8. EDIFICIO 14 - INDIVIDUAZIONE AREA DI INTERVENTO

PROGETTAZIONE A. PROGETTISTA Ing. Mario La Porta Ordine di Palermo Prot. N. 5429 Data 04 04/05/2020 Sez. A Settore civile ed ambientale	R. SICUREZZA E DEL PROGRAMMA Ing. Mario La Porta	A. STUTTURE Prof. Massimo Malda	FG-08 a-08 PROGETTO ESECUTIVO Planimetria
E. COLLABORATORI ALLA PROGETTAZIONE Ing. GIANFILLA Maria	A. DIRETTORE DEI LAVORI Ing. Mario La Porta	E. Allegato Ing. Antonio Pecoraro	Scala: 1:200 DATA Palermo, Giugno 2020 REV. 00