




LEGENDA DEI SIMBOLI	
	SARACINESCA IN GHISA / VALVOLA A SFERA
	SARACINESCA CON ASTA DI MANOVRA SU SEDE STRADALE
	CONTATORE D'ACQUA
	VALVOLA MOTORIZZATA
	CONDOTTA IN POLIETILENE ALTA DENSITA' PN16

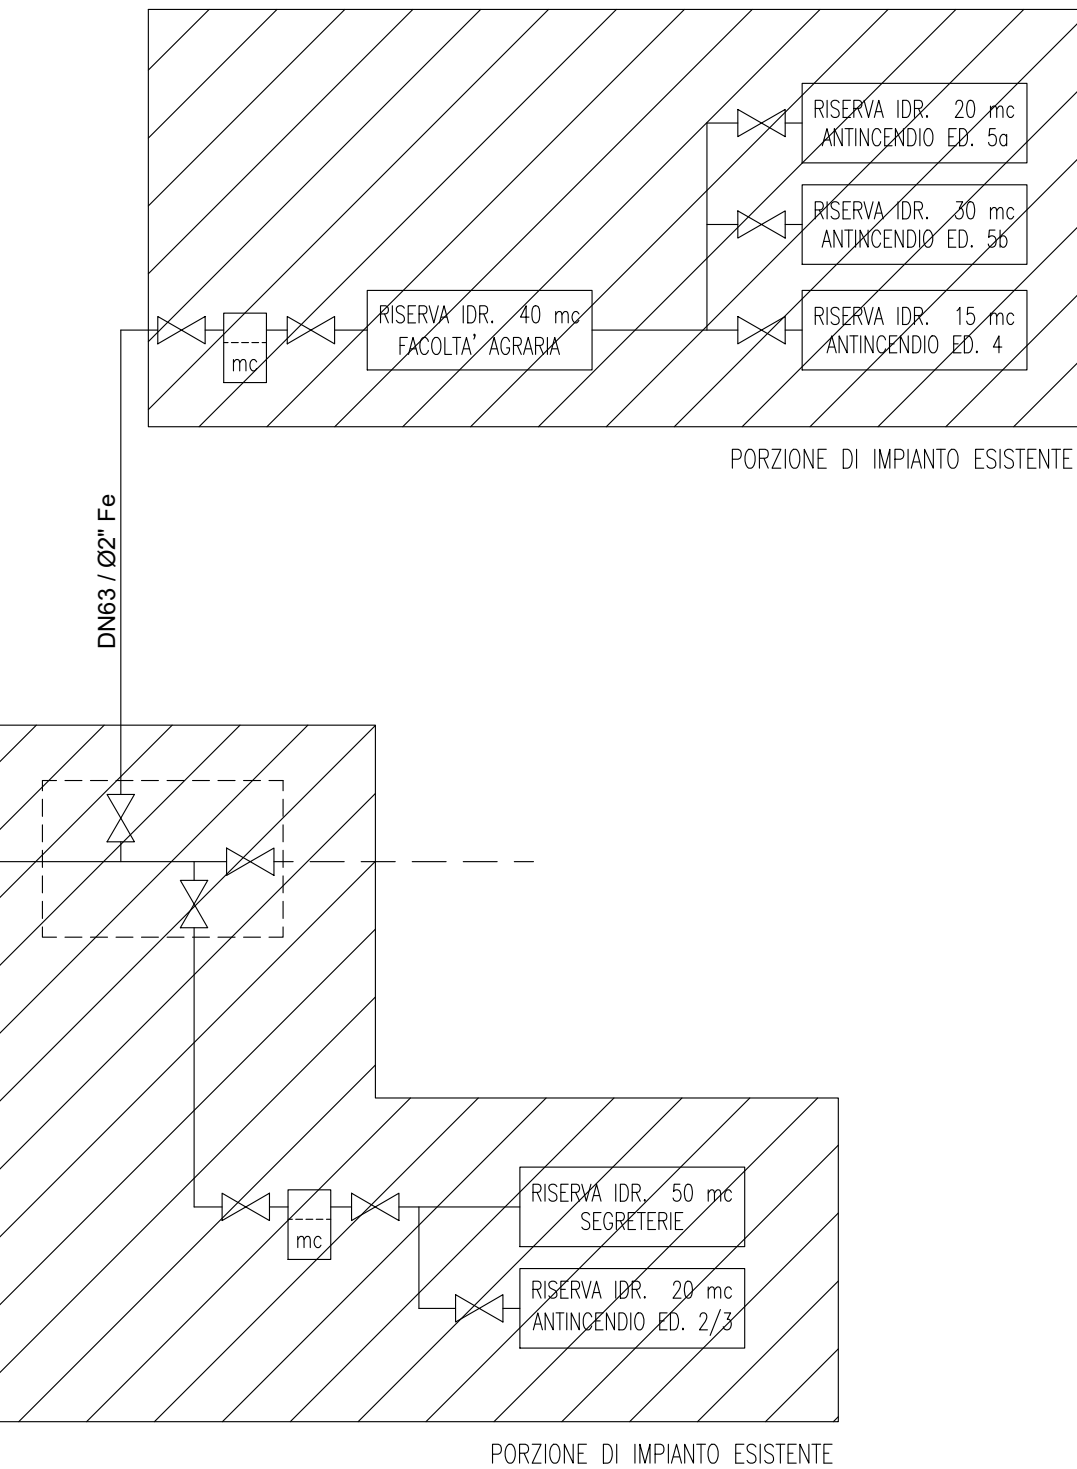

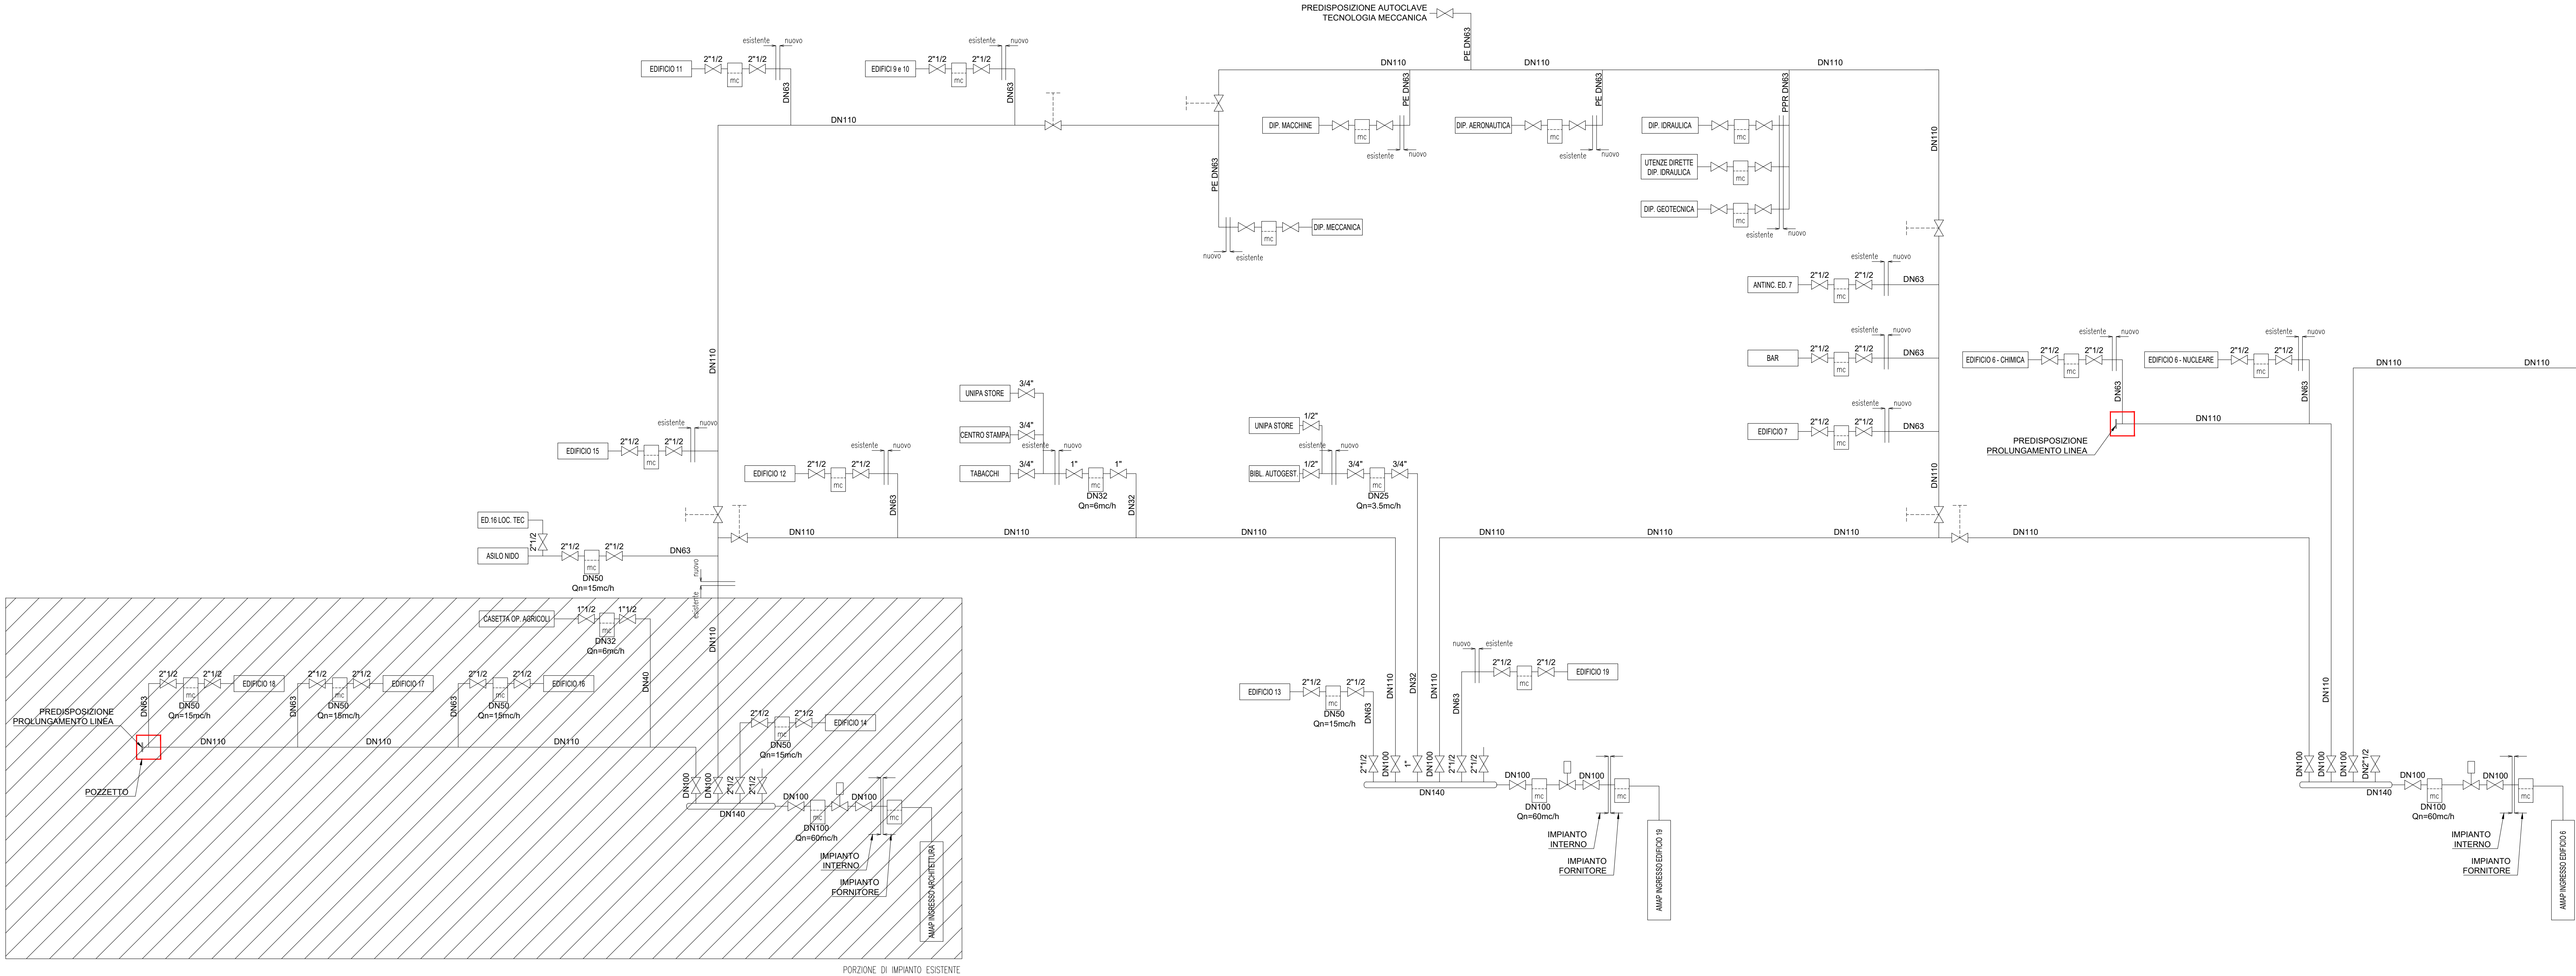


UNIVERSITA' DEGLI STUDI DI PALERMO
AREA TECNICA


Lavori di realizzazione della nuova rete idrica a servizio degli edifici di Parco d'Orleans - Palermo

PROGETTO ESECUTIVO


IL RESPONSABILE DEL PROCEDIMENTO ing. Antonio Sorce	CLASSE ELABORATI	
	ELABORATI GRAFICI	I2
IL PROGETTISTA ing. Dario La Torre	GENNAIO 2019	
	descrizione elaborato	
COLLABORATORI p.i. Remo Corsetti	SCHEMA IDRAULICO	
	scala: /	
IL DIRIGENTE ing. Antonio Sorce		

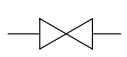


SARACINESCA IN GHISA / VALVOLA A SFERA

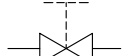

SARACINESCA CON ASTA DI MANOVRA SU SEDE STRADALE

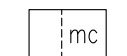

CONTATORE D'ACQUA

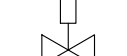

VALVOLA MOTORIZZATA

CONDOTTA IN POLIETILENE ALTA DENSITA' PN16