



# UNIVERSITA' DEGLI STUDI DI PALERMO

## LAVORI DI MANUTENZIONE ORDINARIA DEGLI EDIFICI 13 E 14 DI VIALE DELLE SCIENZE




EDIFICIO 13 TAV.1		05
	il R.U.P. (arch. Rosario Lo Piccolo)	
Progettista arch. Carlo Gristina - AREA TECNICA		
Collaboratore: arch. Gaetano Russo- AREA TECNICA		



# Università degli Studi di Palermo

## Area Tecnica

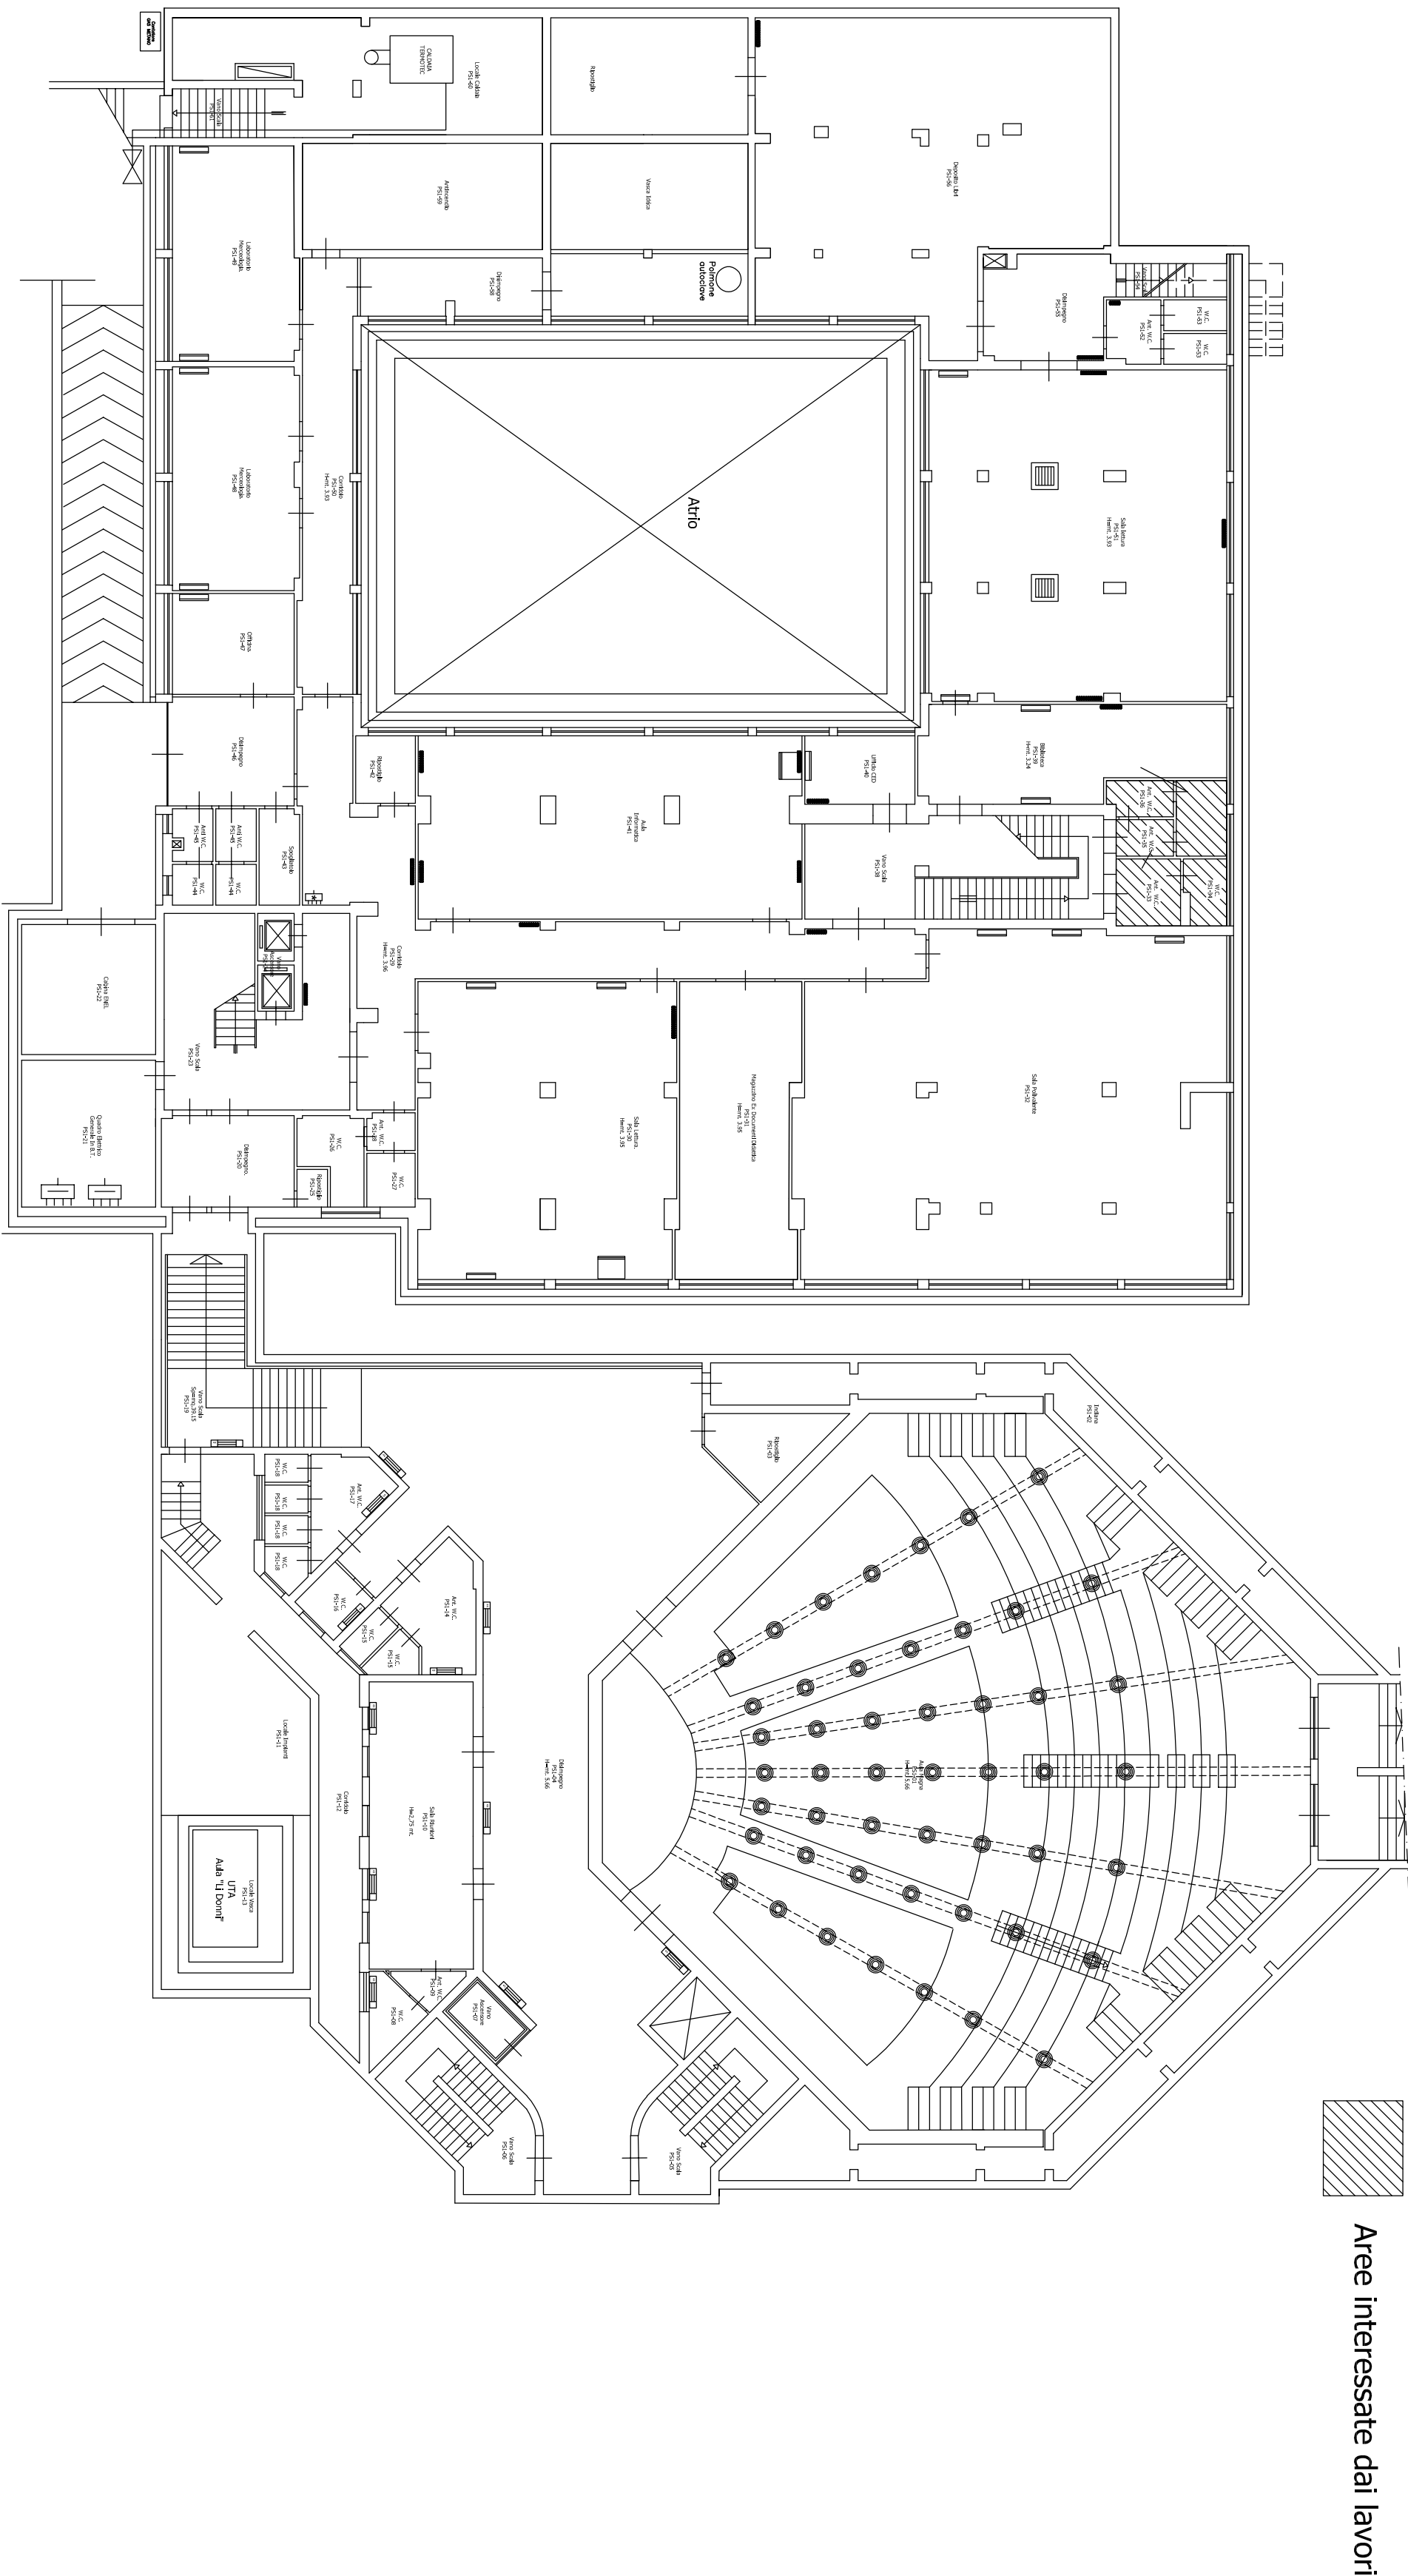

Tav. 1

Lavori di manutenzione ordinaria edificio 13

pianta scala 1:200