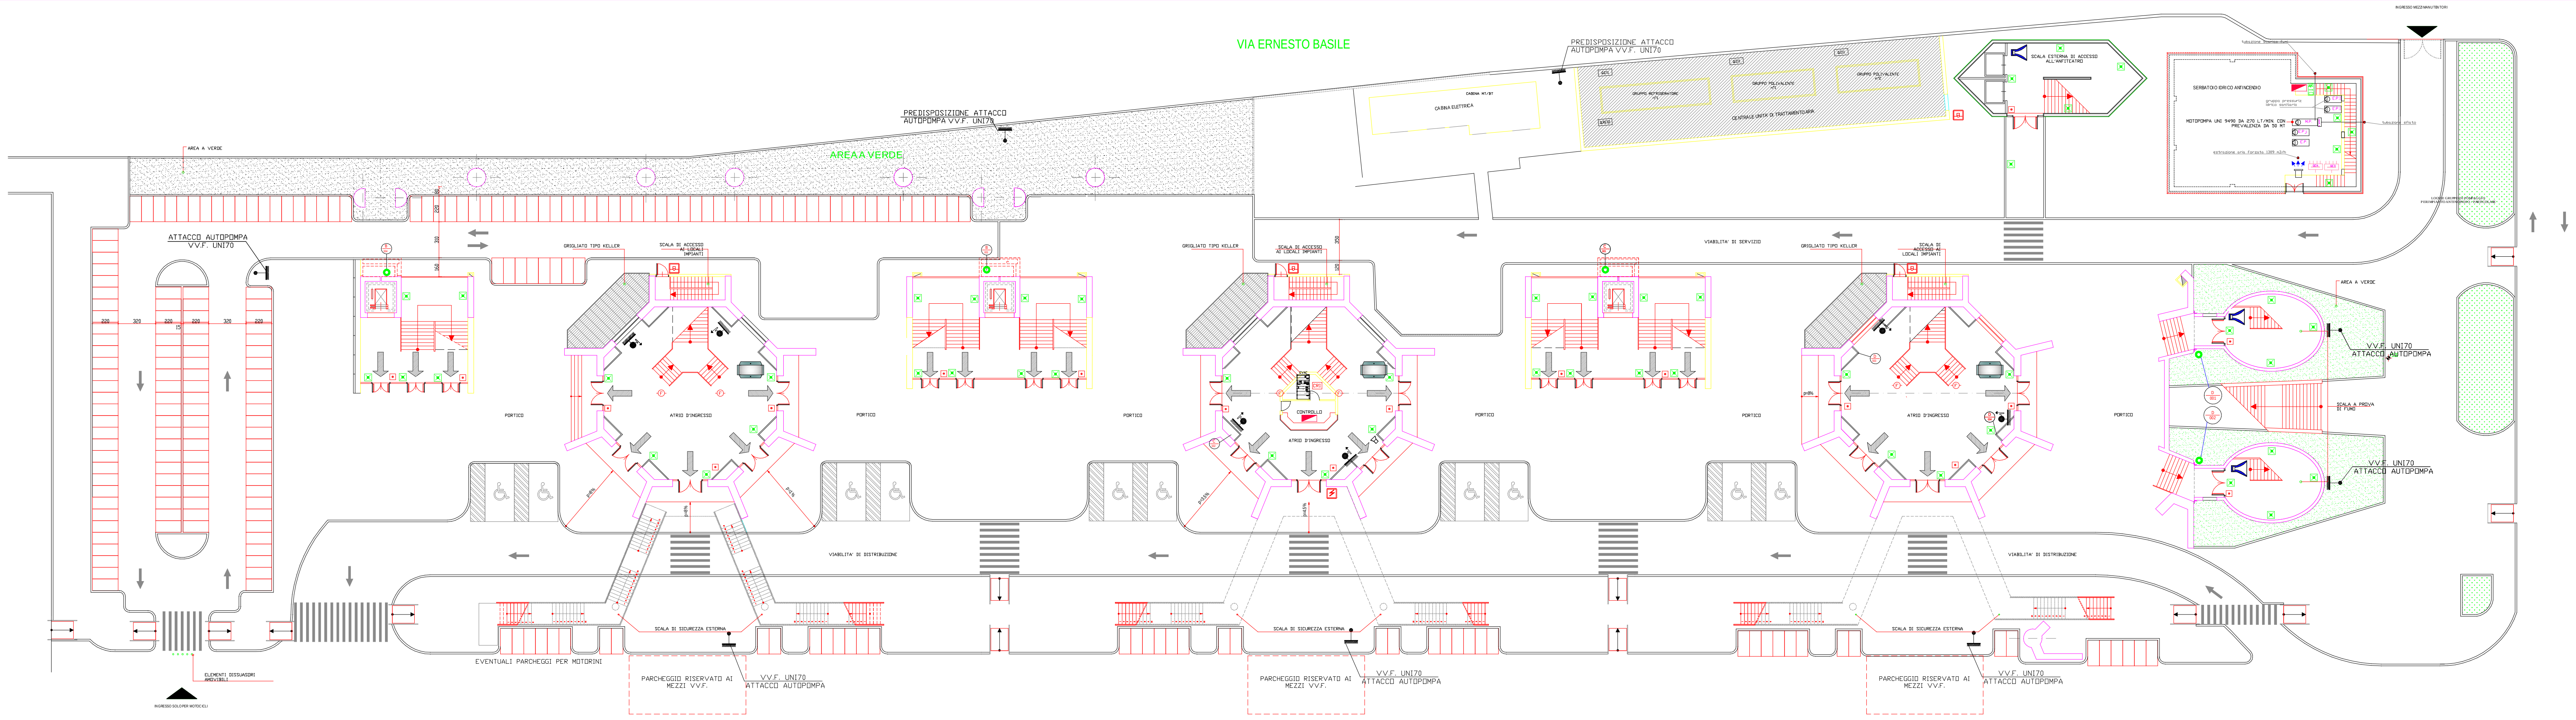
VIA ERNESTO BASILE
PREDISPOSIZIONE ATTACCO AUTOPOMPA VV.F. UNI70
AREA A VERDE
ATTACCO AUTOPOMPA VV.F. UNI70
220
320
220
15
220
320
220
80
220
310
160
GRIGLIATO TIPO KELLER
SCALA DI ACCESSO AI LOCALI IMPIANTI
PORTICO
ATRIO D'INGRESSO
CONTROLLO
CABINA MT/BT
CABINA ELETTRICA
GRUPPO REFRIGERATORE n°1
GRUPPO POLIVALENTE n°1
GRUPPO POLIVALENTE n°2
CENTRALE UNITA' DI TRATTAMENTO ARIA
SCALA ESTERNA DI ACCESSO ALL'ANFITEATRO
SERBATOIO IDRICO ANTINCENDIO
tubazione scarico fumi
gruppo pressuriz idrico sanitario
MOTOPOMPA UNI 9490 DA 270 LT/MIN. CON PREVALENZA DA 50 MT
tubazione sfiato
estrazione aria forzata 1309 m3/h
INGRESSO MEZZI MANUTENTORI
LOCALE GRUPPO DI POMPAGGIO PER IMPIANTO ANTINCENDIO - PARTICOLARE
VIABILITA' DI SERVIZIO
VIABILITA' DI DISTRIBUZIONE
AREA A VERDE
VV.F. UNI70 ATTACCO AUTOPOMPA
SCALA A PROVA DI FUMO
SCALA DI SICUREZZA ESTERNA
EVENTUALI PARCHEGGI PER MOTORINI
PARCHEGGIO RISERVATO AI MEZZI VV.F.
ELEMENTI DISSUASORI AMOVIBILI
INGRESSO SOLO PER MOTOCICLI
p=8%
p=15%

PIANTA PIANO TERRA

LEGENDA SIMBOLI ANTINCENDIO

COMP.N°	COMPARTIMENTO ANTINCENDIO
⇨	USCITA VERSO L'ALTO
➡	USCITA ORIZZONTALE
➡	USCITA VERSO IL BASSO
L.S.S.	LUOGO STATICO SICURO
▨	FILTRO A PROVA DI FUMO CON CANNA DI VENTILAZIONE
▩	FILTRO A PROVA DI FUMO CON VENTILAZIONE NATURALE
blocco n° col.	COLONNA MONTANTE RETE IDRANTI IN ACCIAIO ZINCATO DIM. 2.5''
	IDRANTE A MURO UNI 45 CON LANCIA MULTIGETTO COMPLETO DI MANICHETTA DA 25mt CON STACCO DIM 1.5''
	ATTACCO SINGOLO PER AUTOPOMPA VV.F. UNI 70
	TUBAZIONE LINEARE IDRANTI IN ACCIAIO ZINCATO AD ANELLO DIM. 4''
	TUBAZIONE ALIMENTAZIONE IDRICA IN ACCIAIO ZINCATO AD ANELLO DIM 4'' INTERRATA
E	ESTINTORE PORTATILE A POLVERE CLASSE A - B - C kg 6
	PORTA TAGLIAFUOCO
A	PORTA TAGLIAFUOCO NORMALMENTE APERTO
▦	AERAZIONE PERMANENTE
	ALTOPARLANTE
	ALTOPARLANTE DA SOFFITTO O CONTROSOFFITTO
	CAMPANA ANTINCENDIO
Q.E.	QUADRO ELETTRICO DI PIANO
Q.E.Z.	QUADRO ELETTRICO DI ZONE

LEGENDA RIVELAZIONE INCENDI

SIMBOLO	DESCRIZIONE
CRI	Centrale indirizzata 6 loop con protocollo ADVANCE
F	Rivelatore ottico di fumo e calore indirizzato con isolatore di linea
	Rivelatore ottico di fumo e calore indirizzato con isolatore installato in controsoffitto/sottopavimento
	Pulsante a rottura vetro indirizzato con isolatore
	Sirena elettronica con flash indirizzabile con isolatore. Alimentata da loop.
	Sirena elettronica con lampeggiante 24Vcc
	Sistema rivelazione fumo per condotte
	Pulsante di sgancio alim elet UTA/PDC
	Pulsante di sgancio alim elettrica
	Segnale ottico
☒	Apperecchio illuminazione di sicurezza
	Rivelatore lineare d'incendio

LEGENDA IMPIANTO DIFFUSIONE SONORA EVAC

●	Altoparlante incassato a controsoffitto per diffusione sonora ed impianto evac, potenza 10W
	Proiettore di suono, per impianto evac, potenza 10W
	Diffusore a parete, per impianto evac, potenza 20W
EVAC	Centrale EVAC assemblata in Rack
MIC	Base microfonica

LEGENDA

QEA	Quadro elettrico estrazione aria forzata
s. gasol.	Sebatoio gasolio autonomia minima 4h
M.P.	Motopompa diesel
E.P.	Elettropompa di servizio
QES	Quadro elettrico di servizio
	Sprinkler

UNIVERSITA' DEGLI STUDI DI PALERMO
AREA EDILIZIA, SERVIZIO TECNICO E SOSTENIBILITA'

COMPLESSO DIDATTICO - EDIFICIO 19 DI PARCO D'ORLEANS - PALERMO

Lavori di riduzione del rischio d'incendio presso l'Edificio 19 di Parco d'Orleans

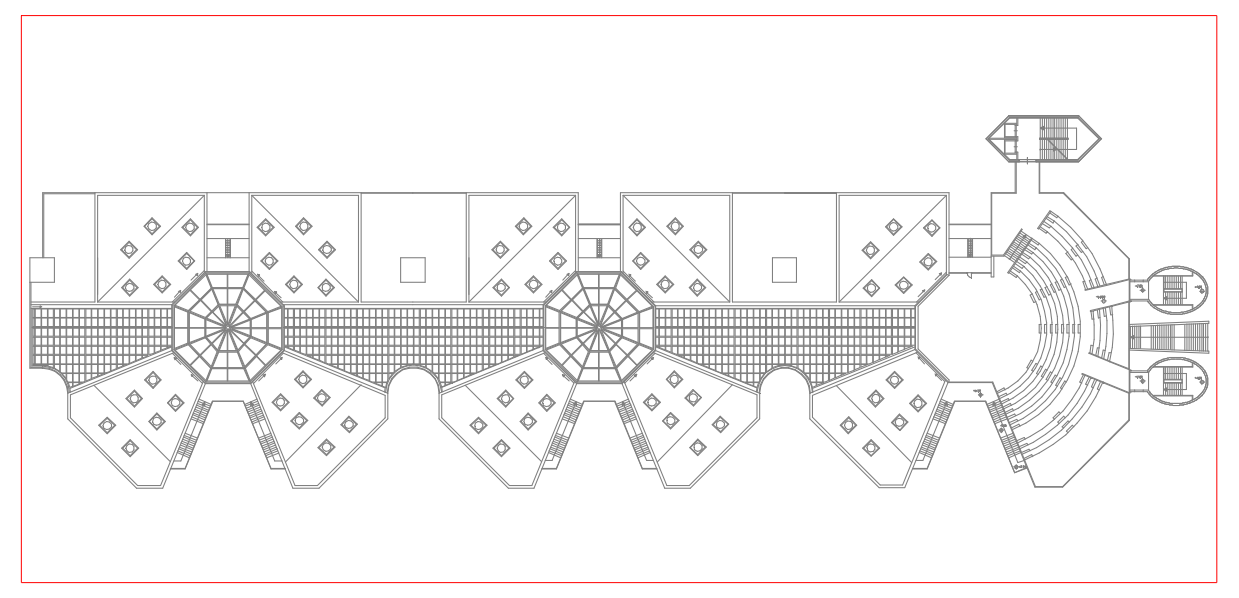

RESPONSABILE UNICO DEL PROGETTO:
Ing. Antonio Sorce

PROGETTISTI:
Ing. Dario La Torre
Ing. Rosario Burgio

ROSARIO BURGIO
14.01.2025 11:03:06
GMT+02:00

COLLABORATORE ESTERNO:

COLLABORATORE INTERNO:

IL DIRIGENTE
Ing. Antonio Sorce

Firmato digitalmente da: Antonio Sorce
Organizzazione: UNIVERSITA' DEGLI STUDI DI PALERMO/80023730825
Data: 12/03/2025 11:45:08

IL RETTORE:
Prof. Massimo Midiri

CLASSE ELABORATI

PROGETTO	P
TAVOLA	P. 02

TITOLO:
PIANTA PIANO TERRA

SCALA: 1: 200

DATA: NOVEMBRE 2024

Dario La Torre
14.01.2025 11:10:36
GMT+00:00