





| LEGENDA IMPIANTO DIFFUSIONE SONORA EVAC                                               |                                                                                             |
|---------------------------------------------------------------------------------------|---------------------------------------------------------------------------------------------|
|  | Altoparlante incassato a controsoffitto per diffusione sonora ed impianto evac, potenza 10W |
|  | Proiettore di suono, per impianto evac, potenza 10W                                         |
|  | Diffusore a parete, per impianto evac, potenza 20W                                          |
|  | Centrale EVAC assemblata in Rack                                                            |
|  | Base microfonica                                                                            |

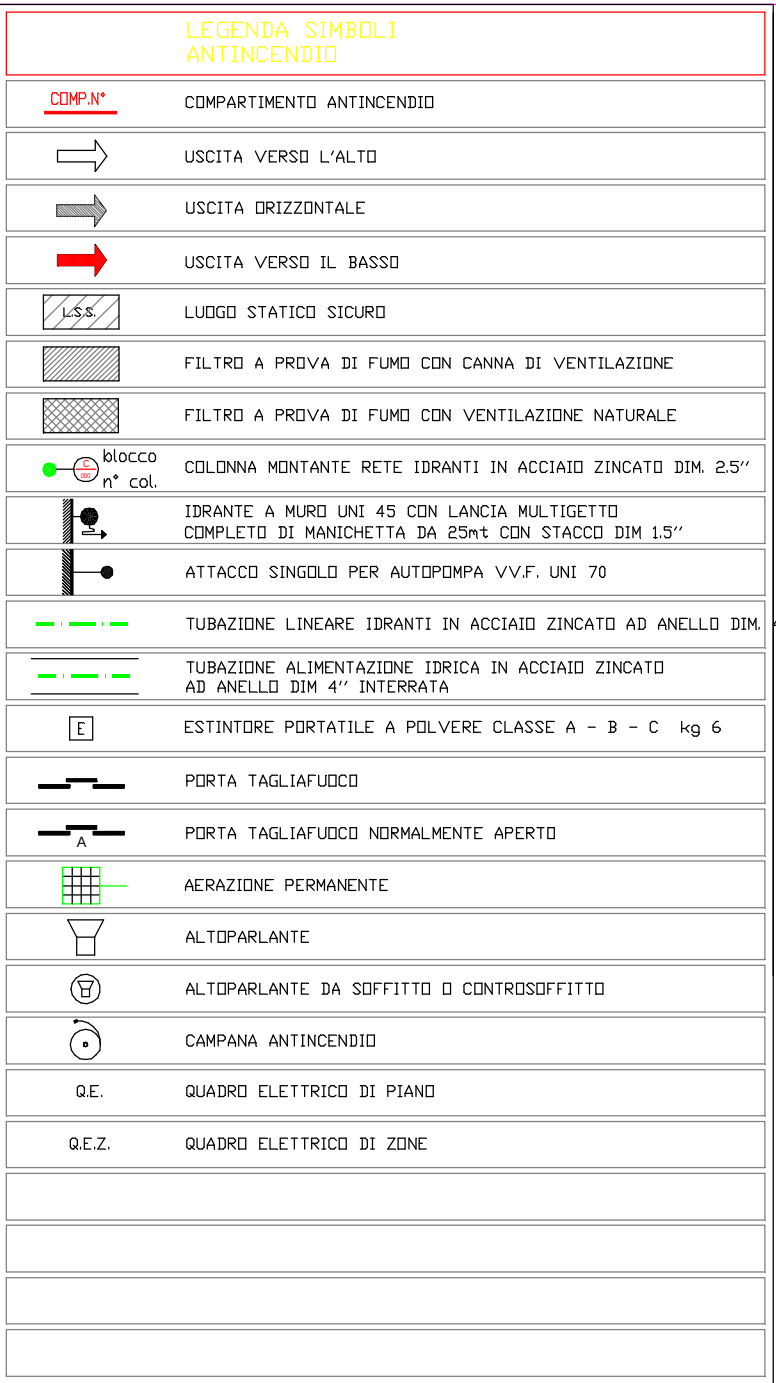

**UNIVERSITA' DEGLI STUDI DI PALERMO**  
AREA EDILIZIA, SERVIZIO TECNICO E SOSTENIBILITA'

**COMPLESSO DIDATTICO - EDIFICIO 19 DI PARCO D'ORLEANS - PALERMO**

Lavori di riduzione del rischio d'incendio presso l'Edificio 19 di Parco d'Orleans

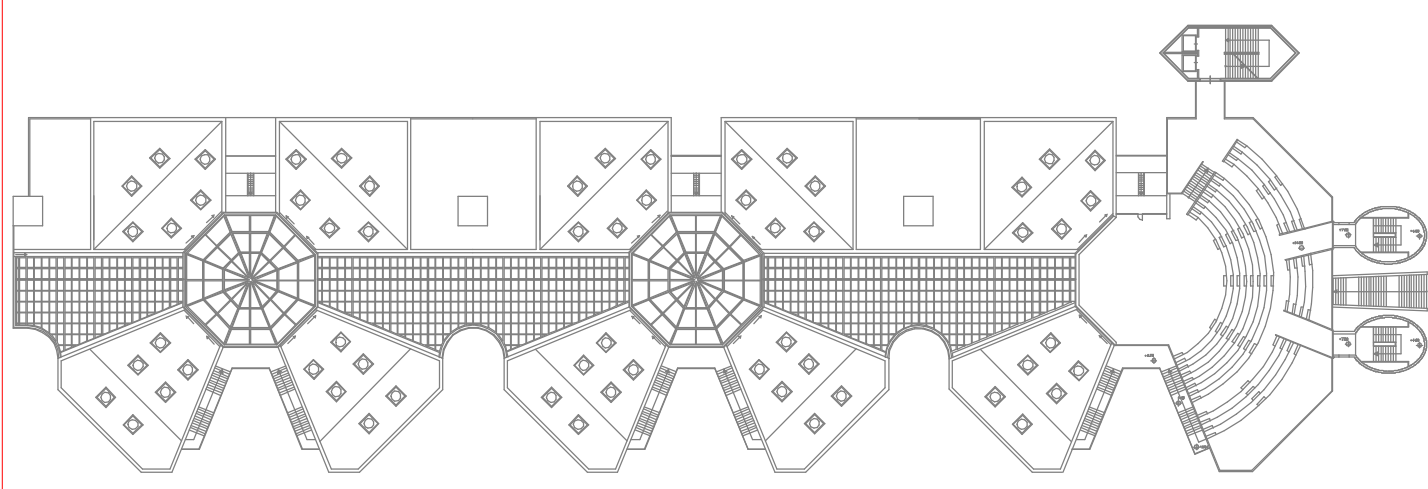

**RESPONSABILE UNICO DEL PROGETTO:**  
Ing. Antonio Sorce

IL DILIGENTE

ing, Antonio Sorce

CLASSE ELABORATI

|          |   |
|----------|---|
| PROGETTO | 1 |
|----------|---|

**PROGETTISTI:**

Ing. Dario La Torre

Prof. Rossini D'Angelo


2024.11.08.72

TITOLO:  
ANTA PIANO SECONDO

SCALA: 1: 200

DATA: NOVEMBRE 2011